A Classe de performance énergétique | A | A+

NEARLY ZERO ENERGY BUILDING (NZEB)

M480022-400E | Octobre 2026

ERPELDANGE-SUR-SÛRE

Lotissement " ***In der Mittelsten Gewann*** "


MAISON UNIFAMILIALE JUMELÉE **LOT N° 4A.3**




MAISONS LOGINTER

E2ARCHITECTURE
écologie & énergie



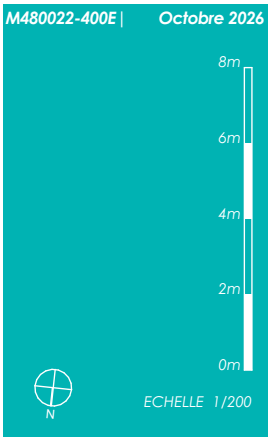


IMPLANTATION

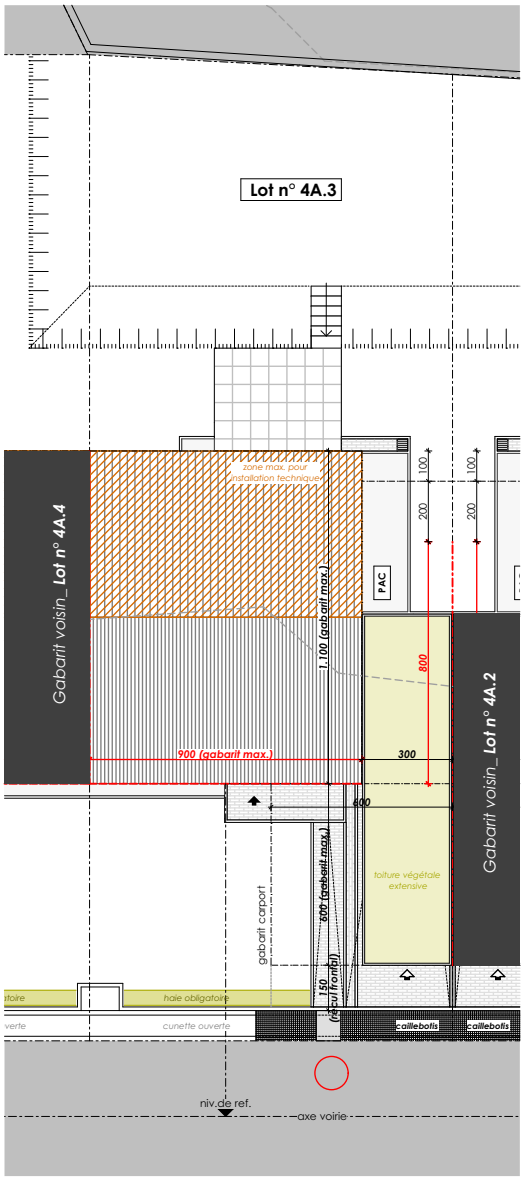

SURFACES :

terrain :	***3,87 ares***
habitable :	***± 146 m²***
non-habitable	***± 54 m²***
combles aménageables :	***± 39 m²***
TOTAL :	***± 239 m²***
carport :	*± 34 m²*

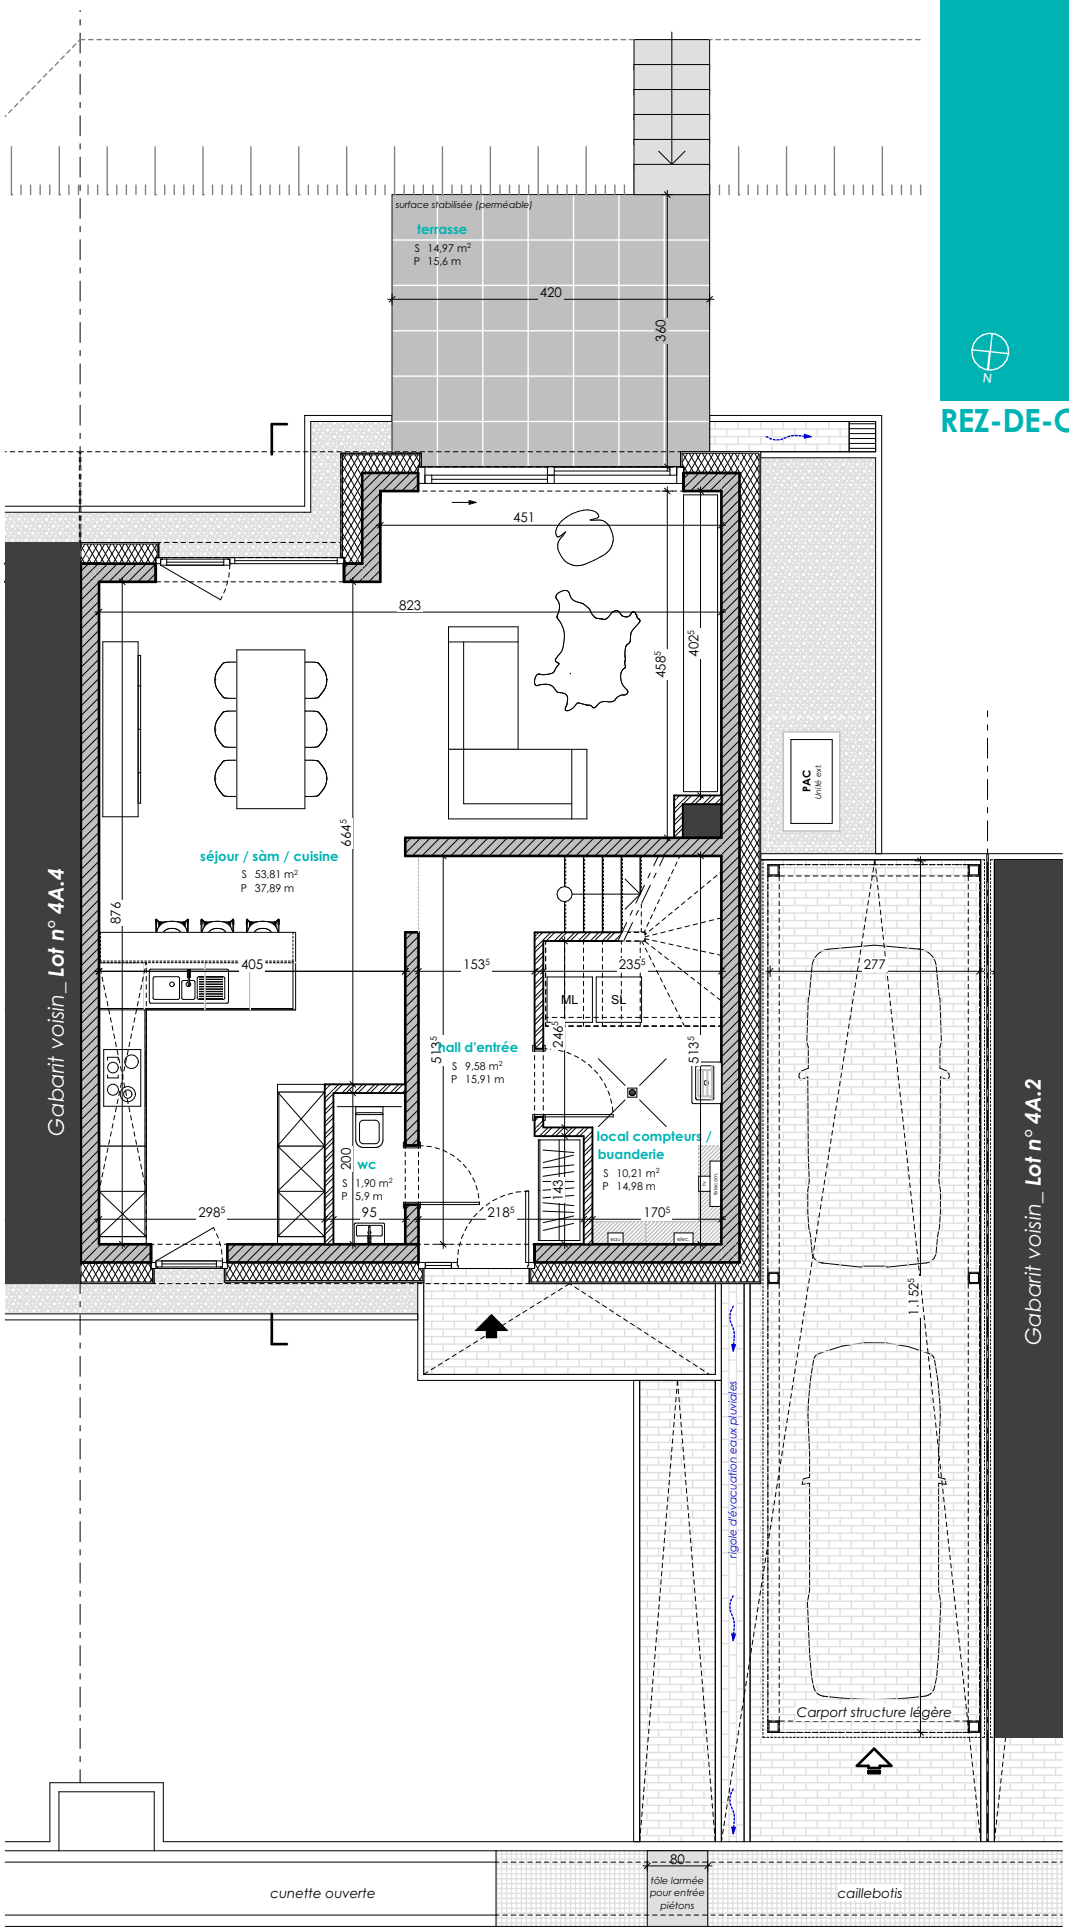


REZ-DE-CHAUSSÉE

4m
3m
2m
1m
0m

N

ECHELLE 1/100

ETAGE 01

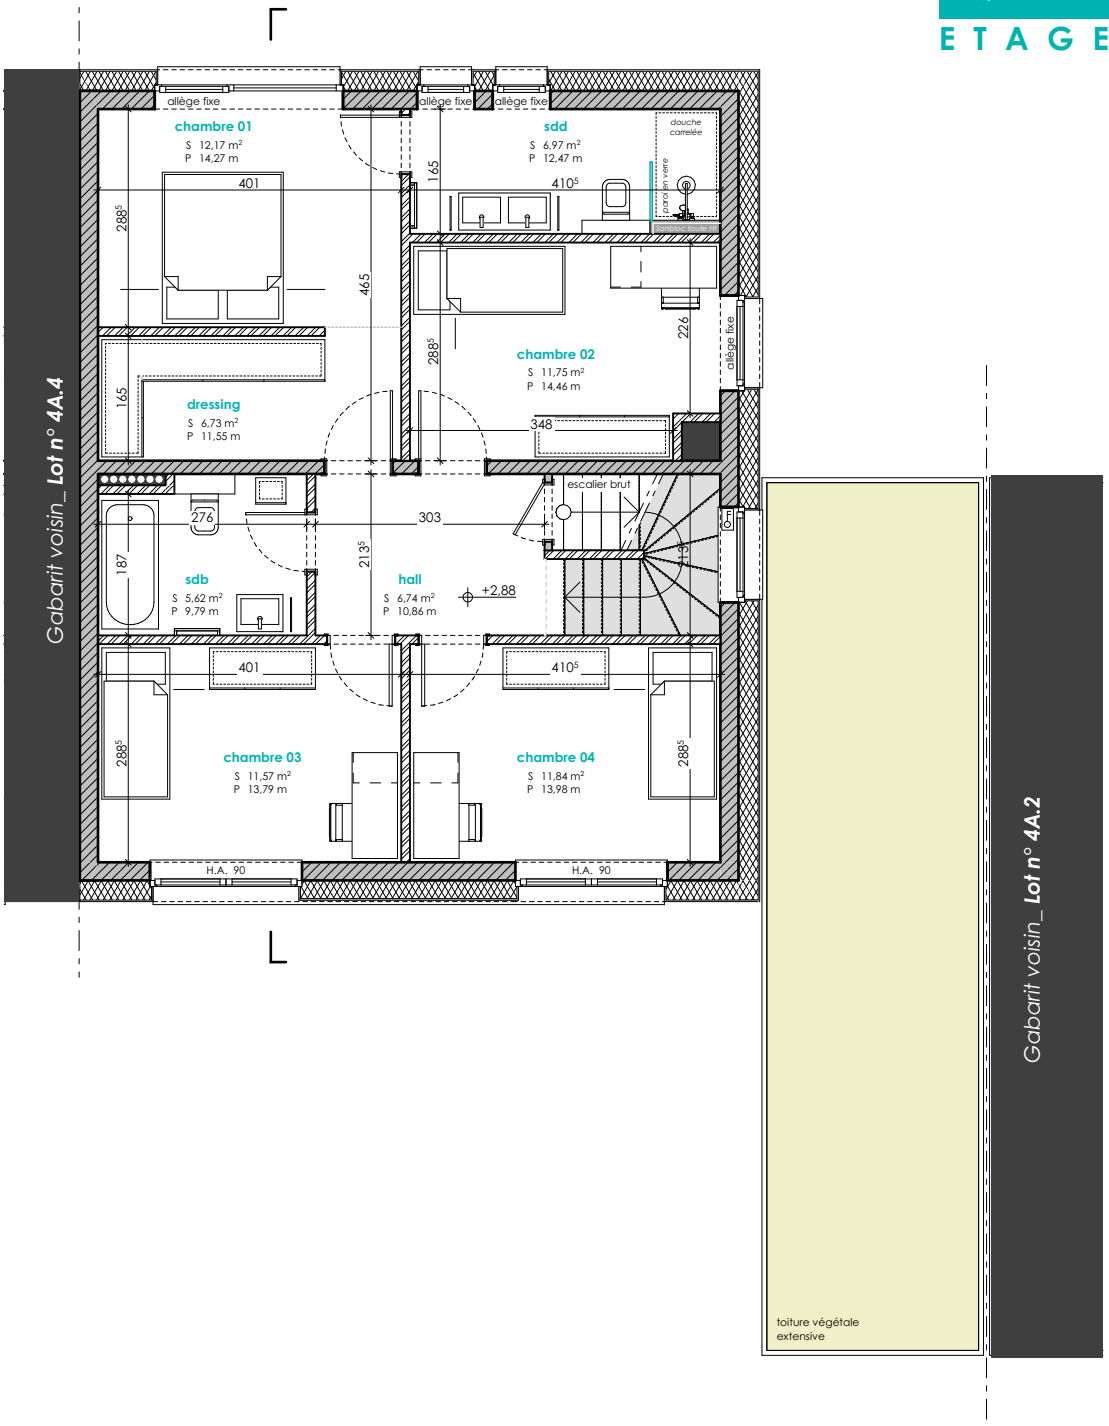


4m
3m
2m
1m
0m

N

ECHELLE 1/100


COMBLES

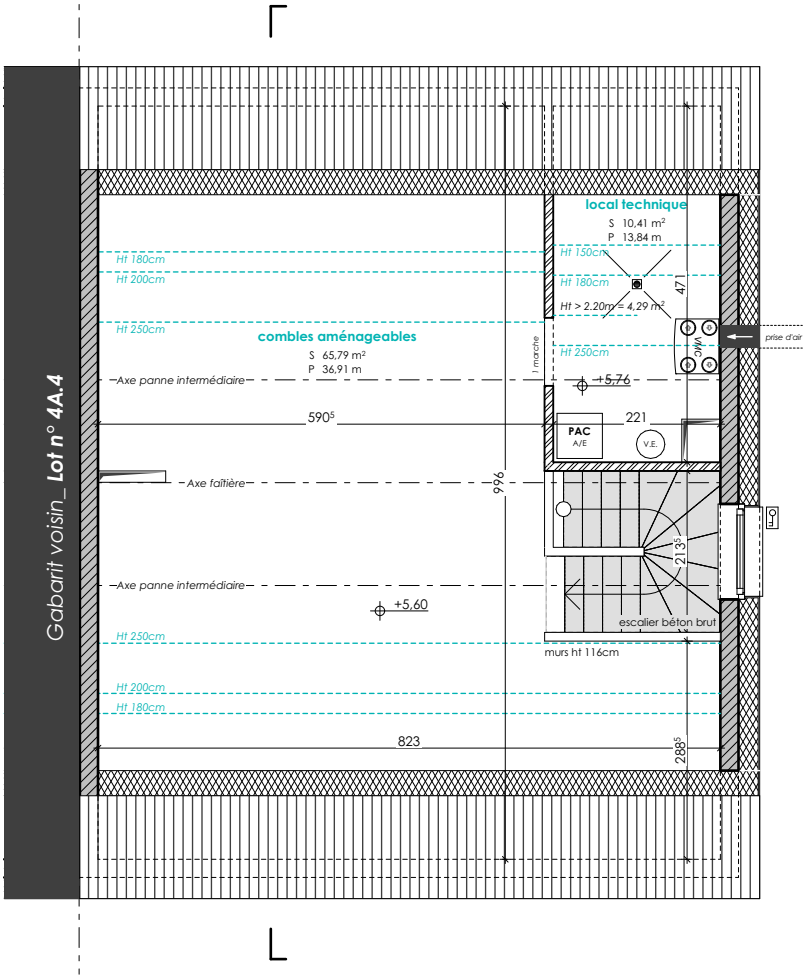


8m
6m
4m
2m
0m

ECHELLE 1/200

COUPE DE PRINCIPE

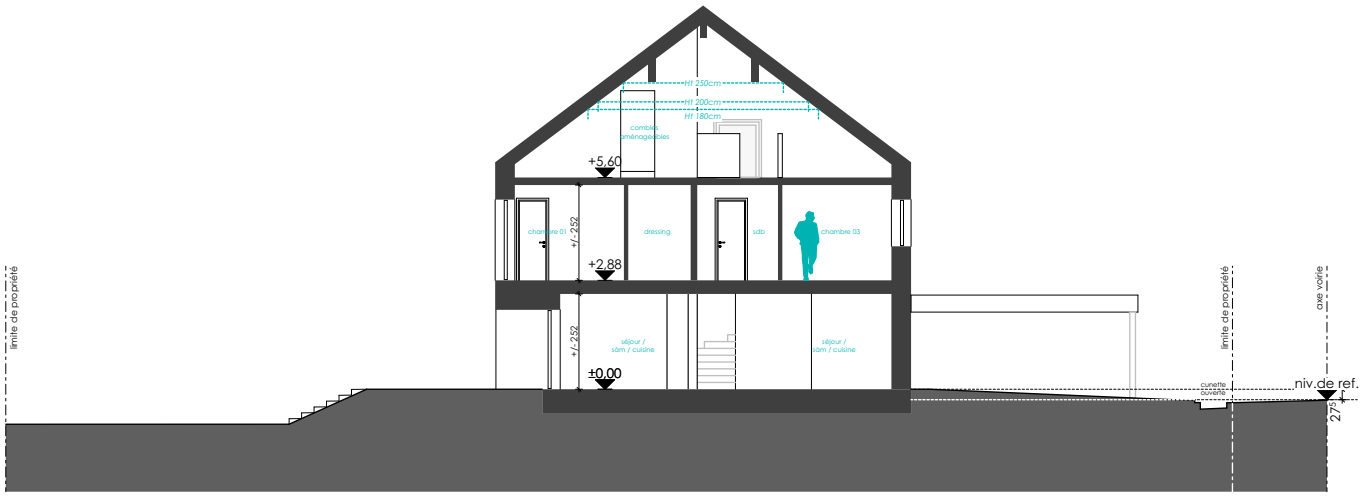



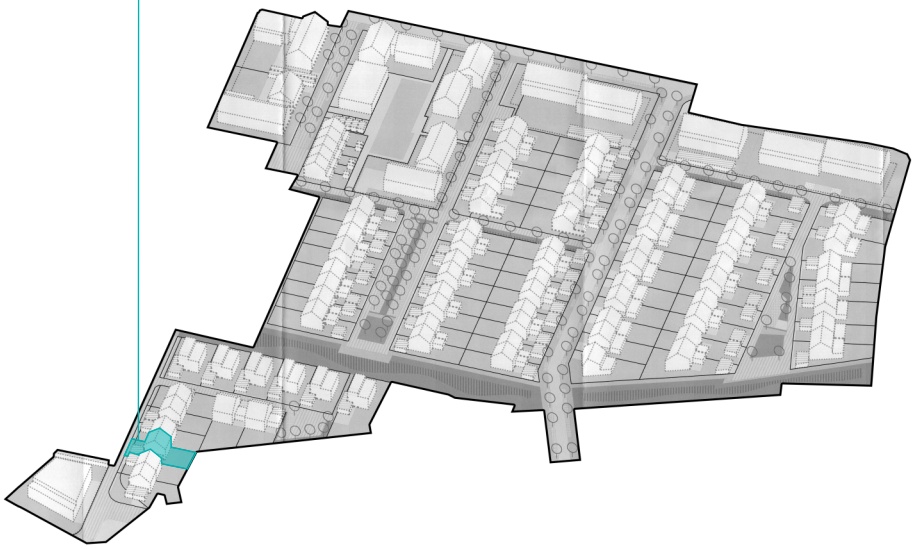

MAISONS LOGINTER

E2ARCHITECTURE
écologie & énergie



REMARQUE :

Le projet actuel est établi sur base d'un PAP.
Il vous est proposé sous réserve d'autorisation communale.
La représentation du terrain et des images 3D n'est qu'indicative.

D'éventuelles modifications ne nécessiteront pas d'accord préalable de la part de l'acquéreur.

NB : *Le maître d'œuvre conserve la propriété intellectuelle et artistique de son œuvre*

MADE IN LUXEMBOURG

CONCEPTEUR MAISON PASSIVE CERTIFIÉ

ARTISAN MAISON PASSIVE CERTIFIÉ