

SPRINKANGE

Lotissement "Op Eizemuer / Beim Kreuz"

MAISON UNIFAMILIALE JUMELÉE LOT N°19



A⁺ Classe de performance énergétique **B A⁺**

NEARLY ZERO ENERGY BUILDING (NZEB)

M486622-400 | Mai 2024

ML


MAISONS LOGINTER

E2ARCHITECTURE
écologie & énergie




ECHELLE 1/100

REZ-DE-CHAUSSEE

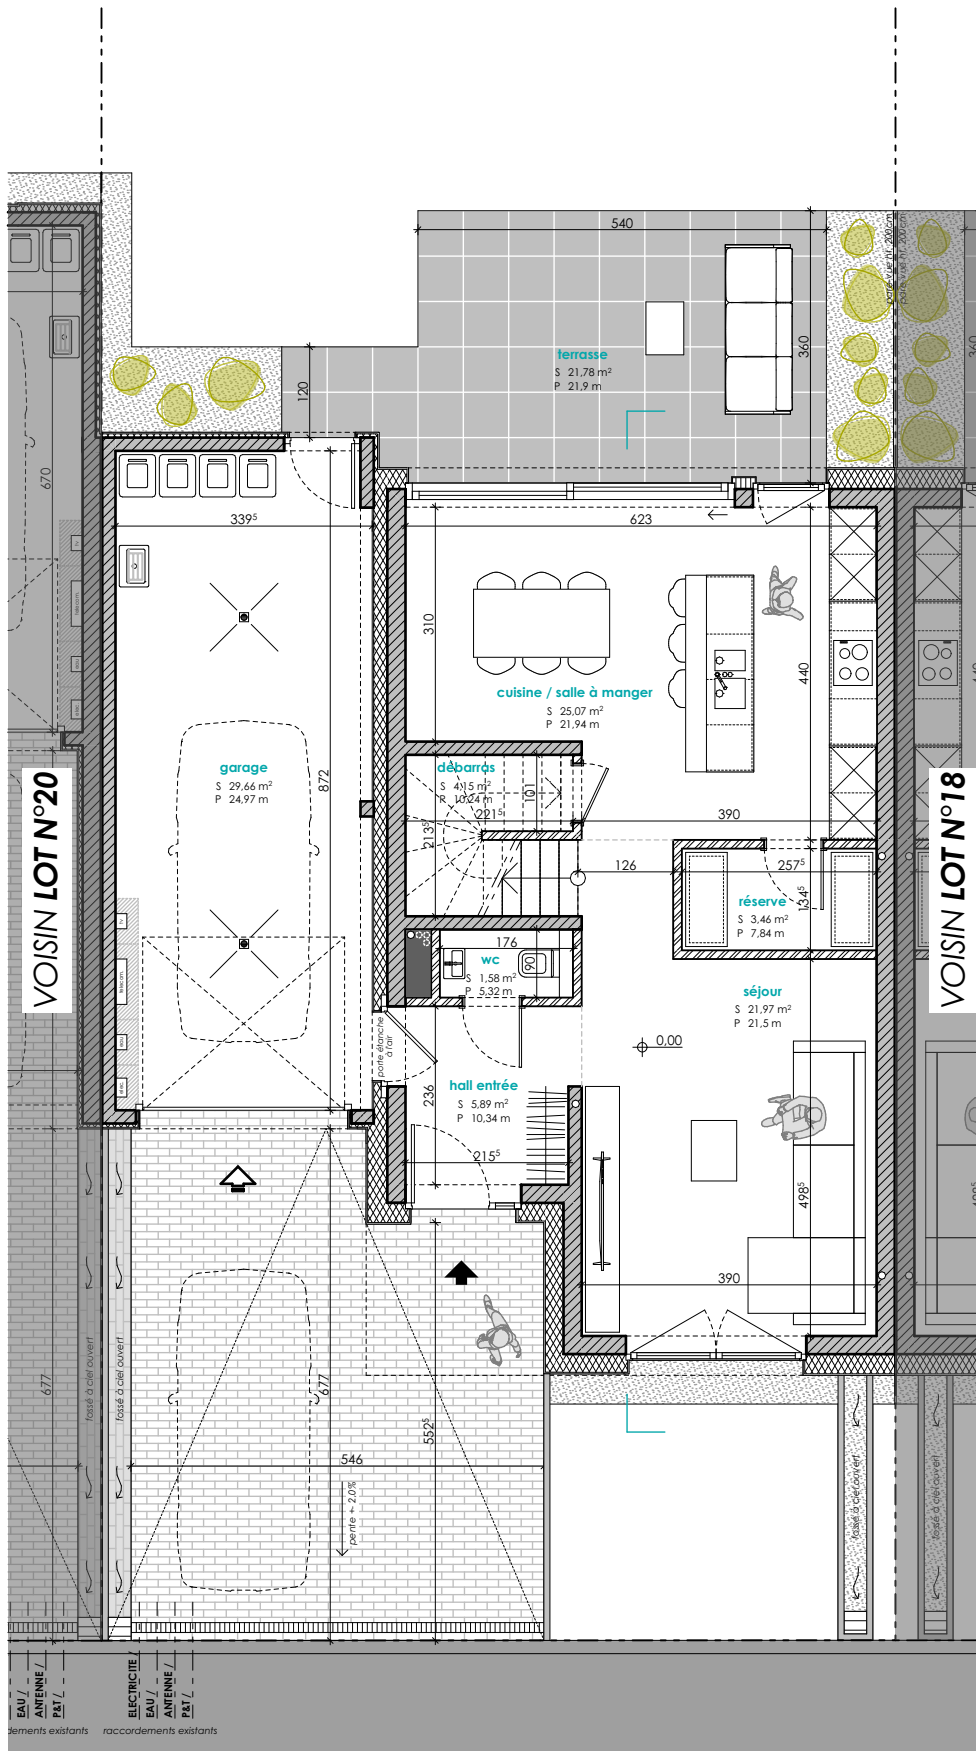




ETAGE 01

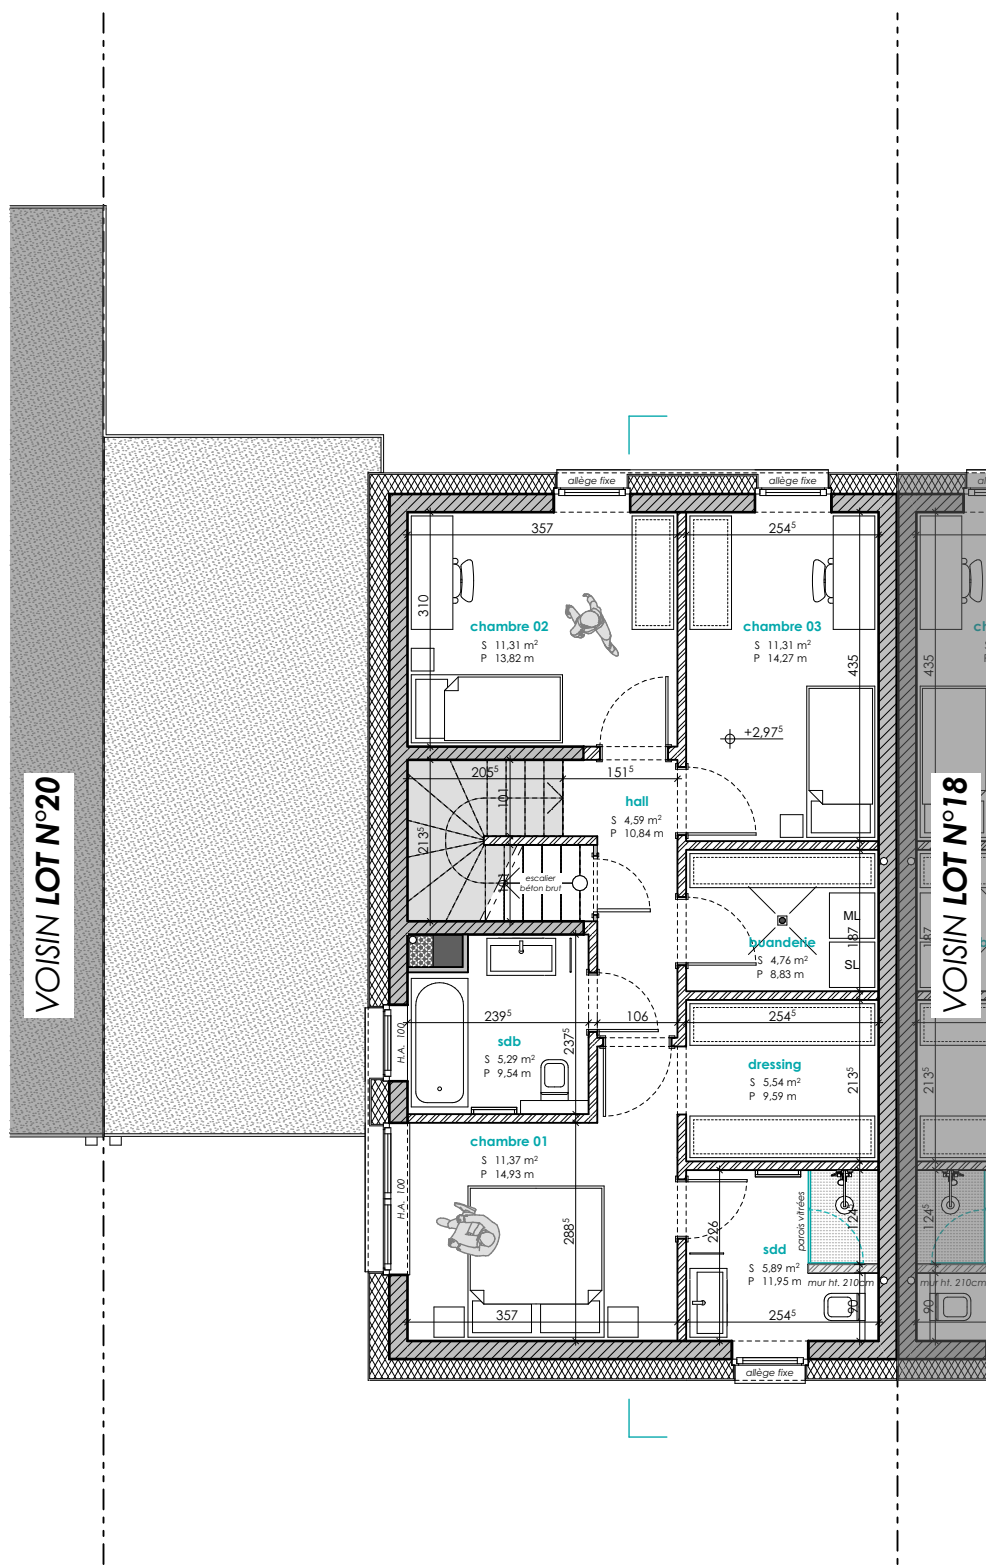




ECHELLE 1/100

COMBLES

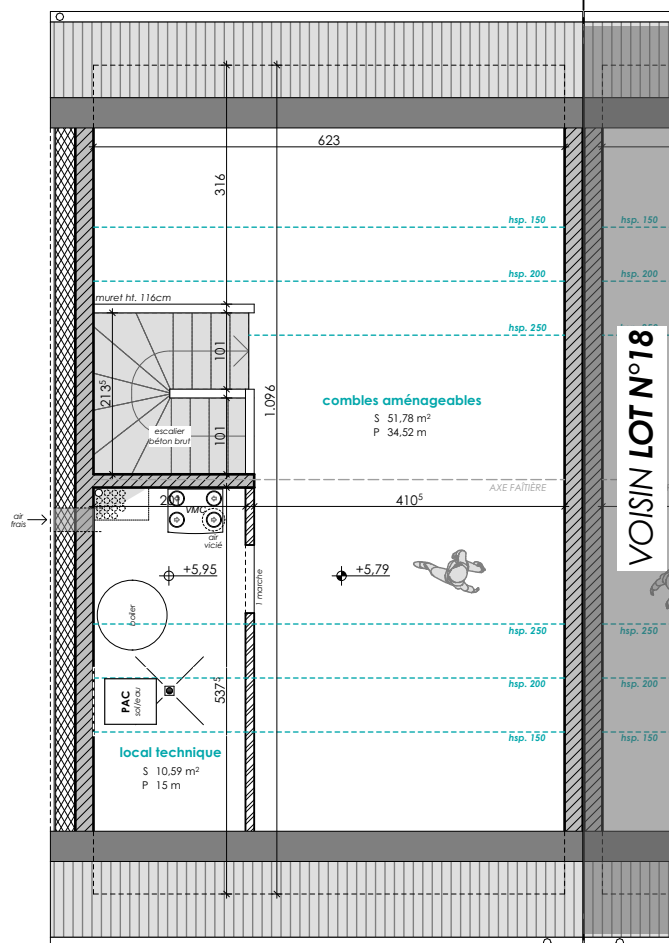

COUPE DE PRINCIPE

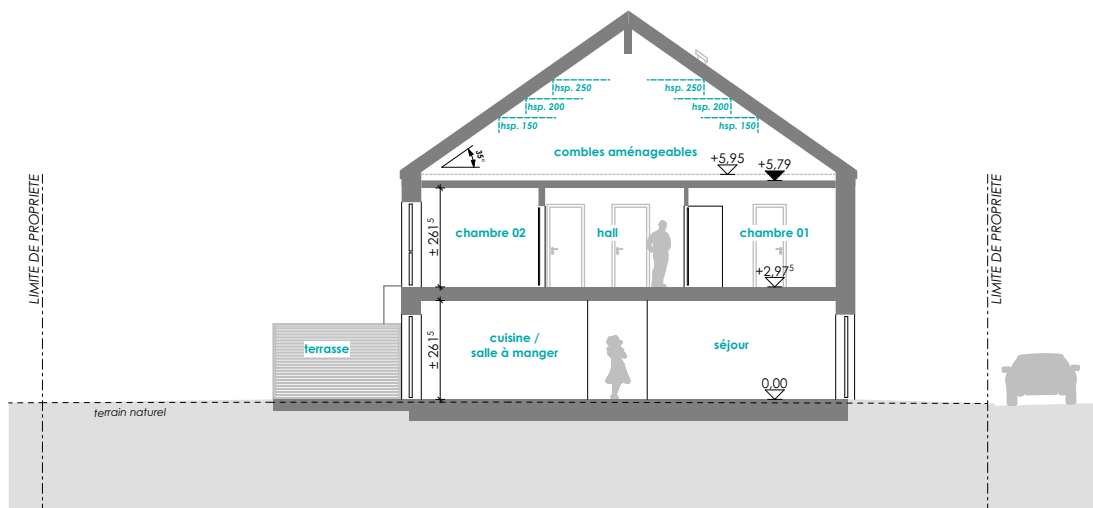



E2ARCHITECTURE
écologie & énergie



REMARQUE :

Le projet actuel est établi sur base d'un PAP.
Il vous est proposé sous réserve d'autorisation communale.
La représentation du terrain et des images 3D n'est qu'indicative.

D'éventuelles modifications ne nécessiteront pas d'accord préalable de la part de l'acquéreur.

NB : Le maître d'œuvre conserve la propriété intellectuelle et artistique de son œuvre

