

BLASCHETTE

"Rue Neuve"

MAISON BIFAMILIALE JUMELÉE LOT N°07



NEARLY ZERO ENERGY BUILDING (NZE)

M460419-400 | Janvier 2026





CONSTRUCTEUR:



MAISONS LOGINTER

E2ARCHITECTURE
écologie & énergie



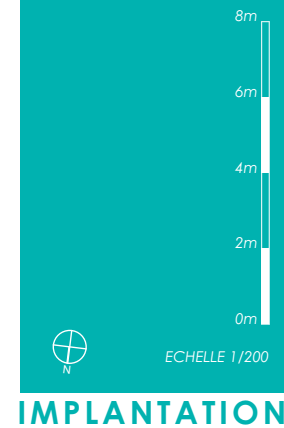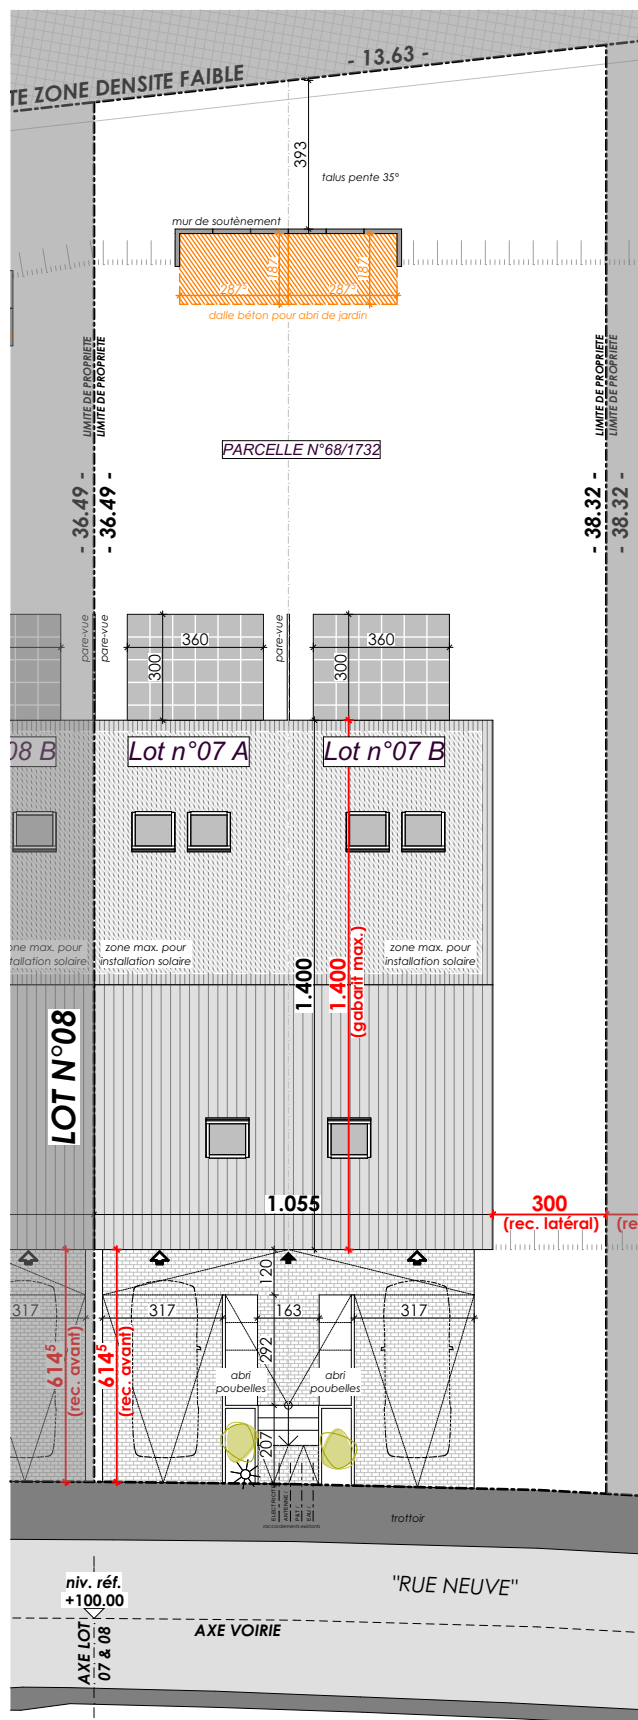

SURFACES :

terrain : **5.06 ares**

MAISON A :

jardin : **± 0,65 ares**

habitable: **± 176 m²**

non-habitable: **± 24 m²**

non-chauffée: **± 19 m²**

MAISON B :

jardin : **± 1,86 ares**

habitable: **± 176 m²**


non-habitable: **± 24 m²**

non-chauffée: **± 19 m²**



ECHELLE 1/100

REZ-DE-JARDIN

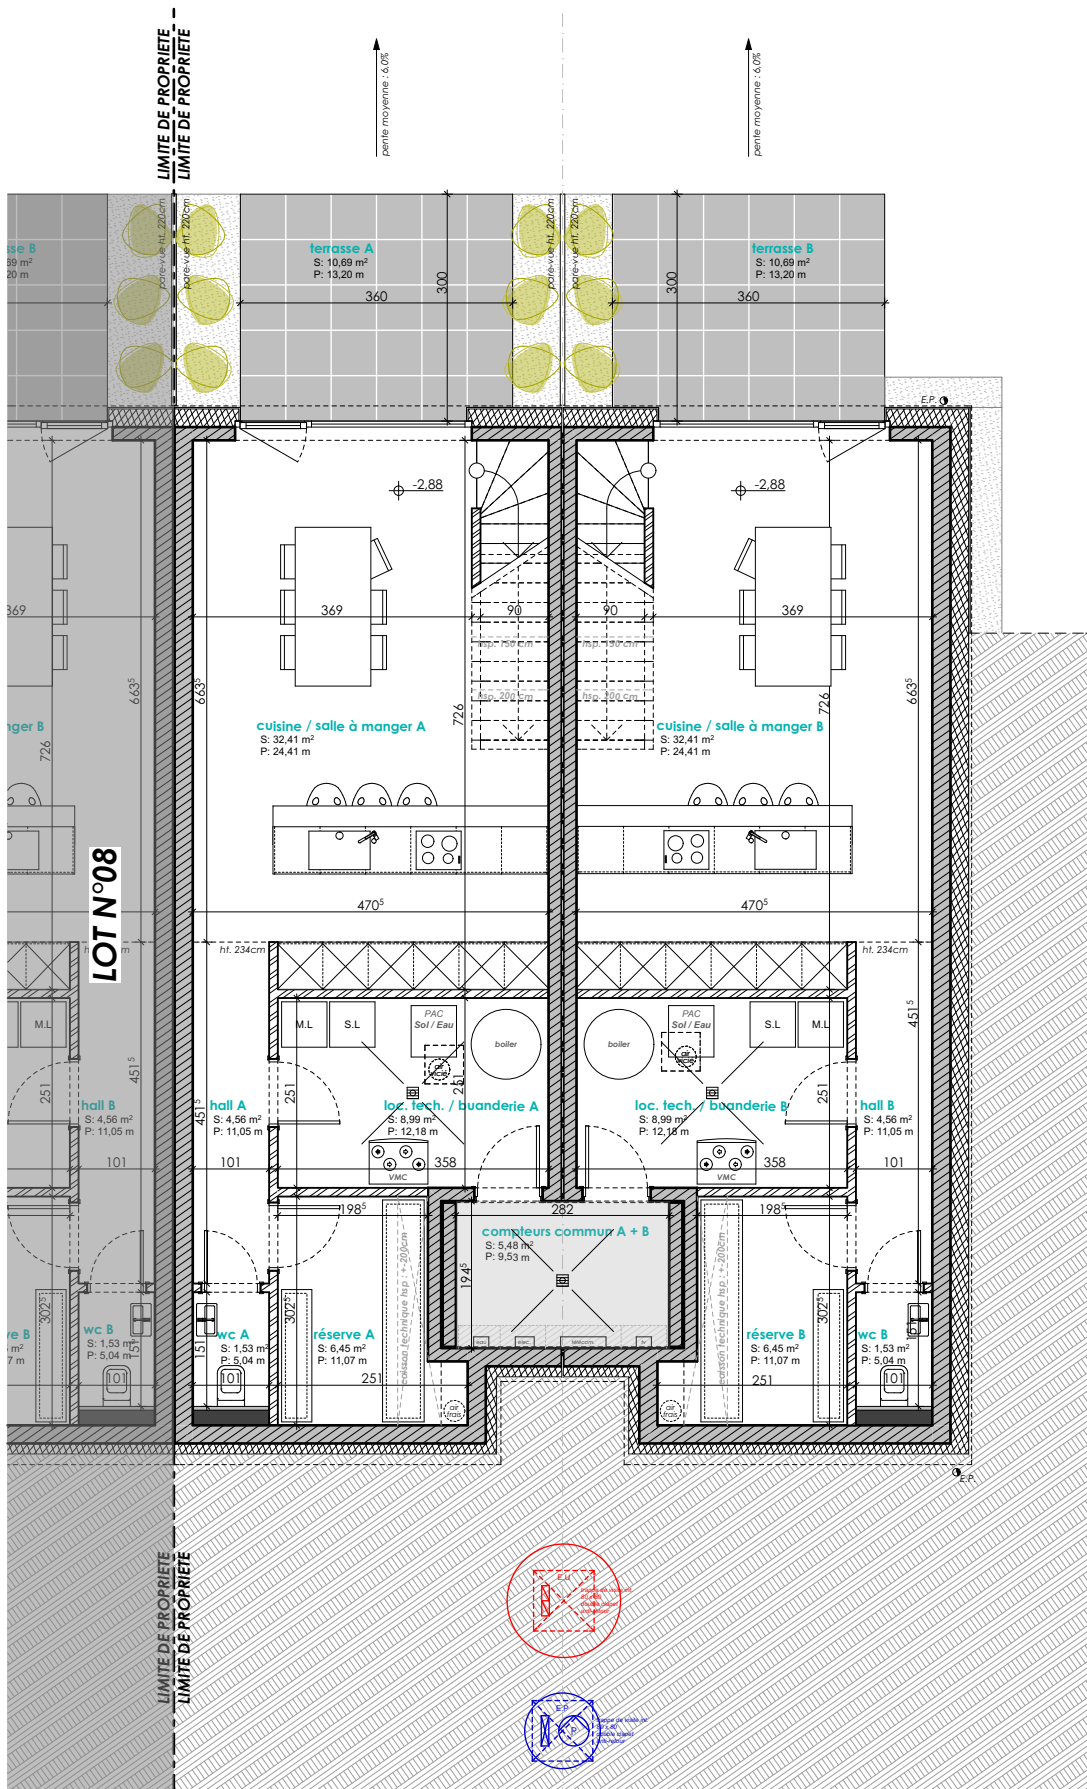






ECHELLE 1/100


ETAGE 01

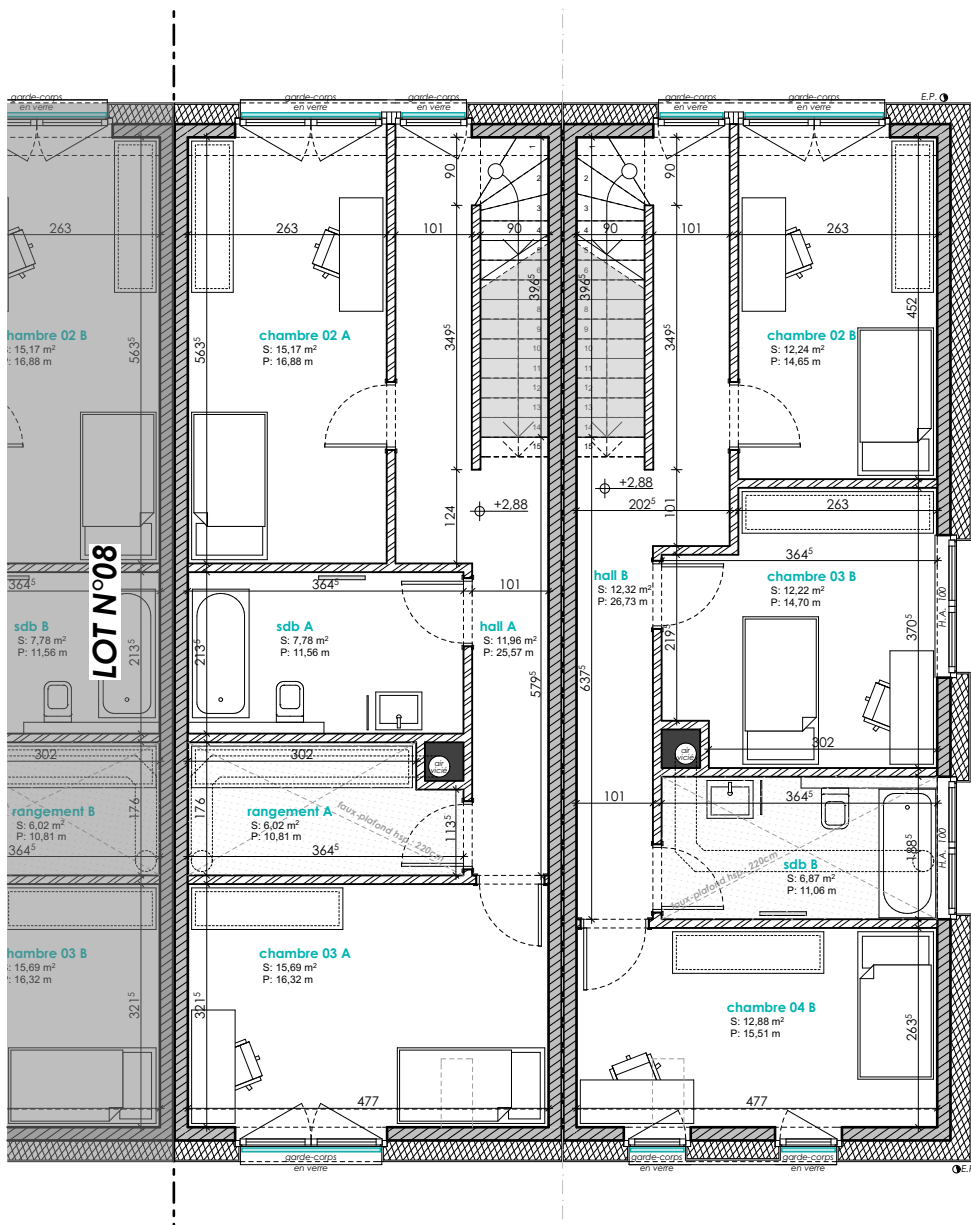




ECHELLE 1/200


COUPE DE PRINCIPLE

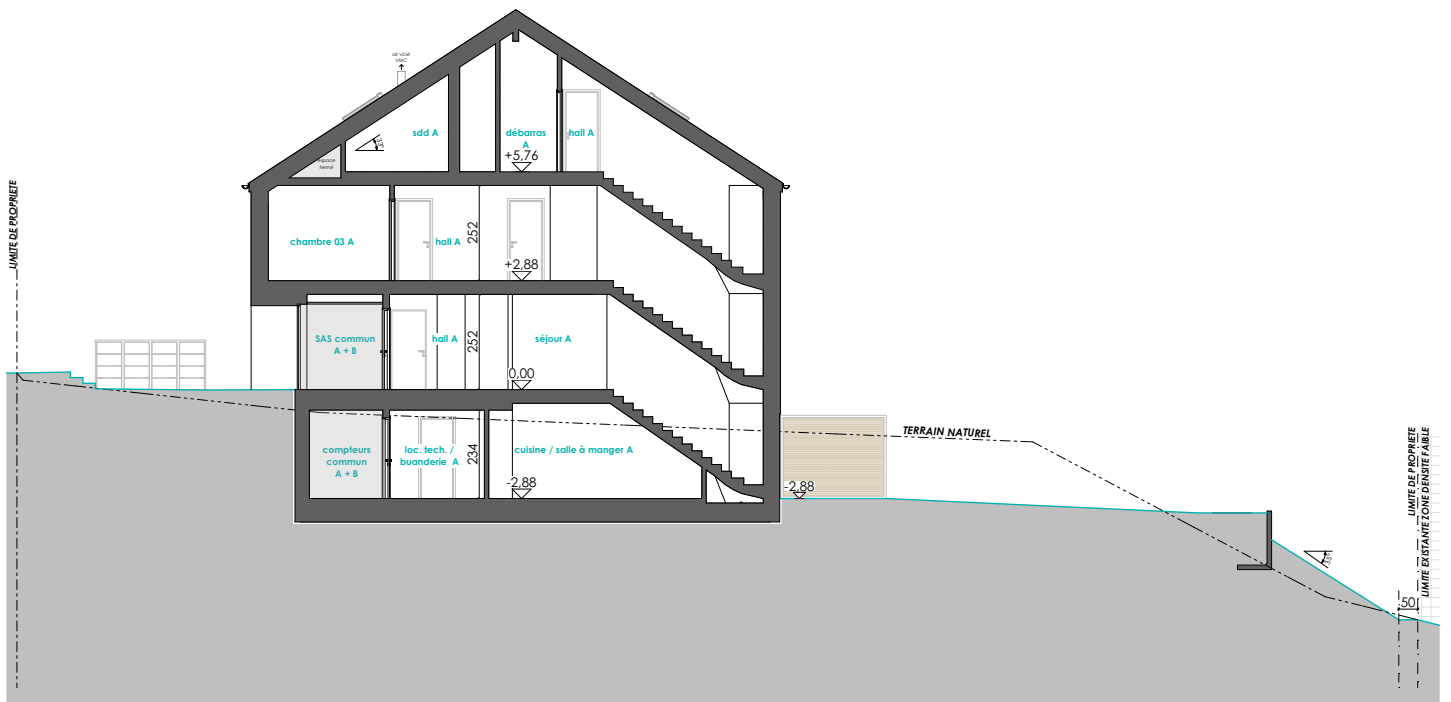

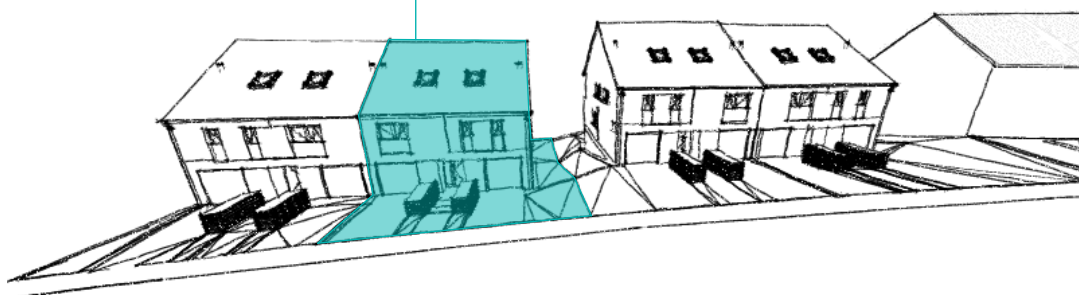

ML
MAISONS LOGINTER

E2ARCHITECTURE
écologie & énergie

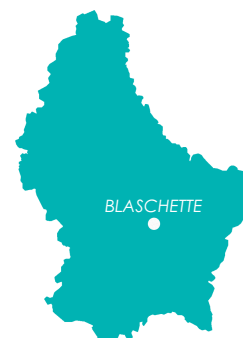

BLASCHETTE

REMARQUE :

La représentation du terrain et des images 3D n'est qu'indicative.

D'éventuelles modifications ne nécessiteront pas d'accord préalable de la part de l'acquéreur.

NB : Le maître d'oeuvre conserve la propriété intellectuelle et artistique de son oeuvre.

