

BLASCHETTE

"Rue Neuve"

MAISON BIFAMILIALE JUMELÉE LOT N°08



NEARLY ZERO ENERGY BUILDING (NZE)

M460519-400 | Janvier 2026



CONSTRUCTEUR:



MAISONS LOGINTER

E2ARCHITECTURE
écologie & énergie



MAISON A :

jardin : ± 1,67 ares

habitable:	$\pm 176 \text{ m}^2$
non-habitable:	$\pm 24 \text{ m}^2$

non-chauffée: $\pm 19 \text{ m}^2$

MAISON B :

jardin : ± 0,62 ares


habitable:	$\pm 176 \text{ m}^2$
non-habitable:	$\pm 24 \text{ m}^2$

non-chauffée: **± 19 m²**






REZ-DE-JARDIN

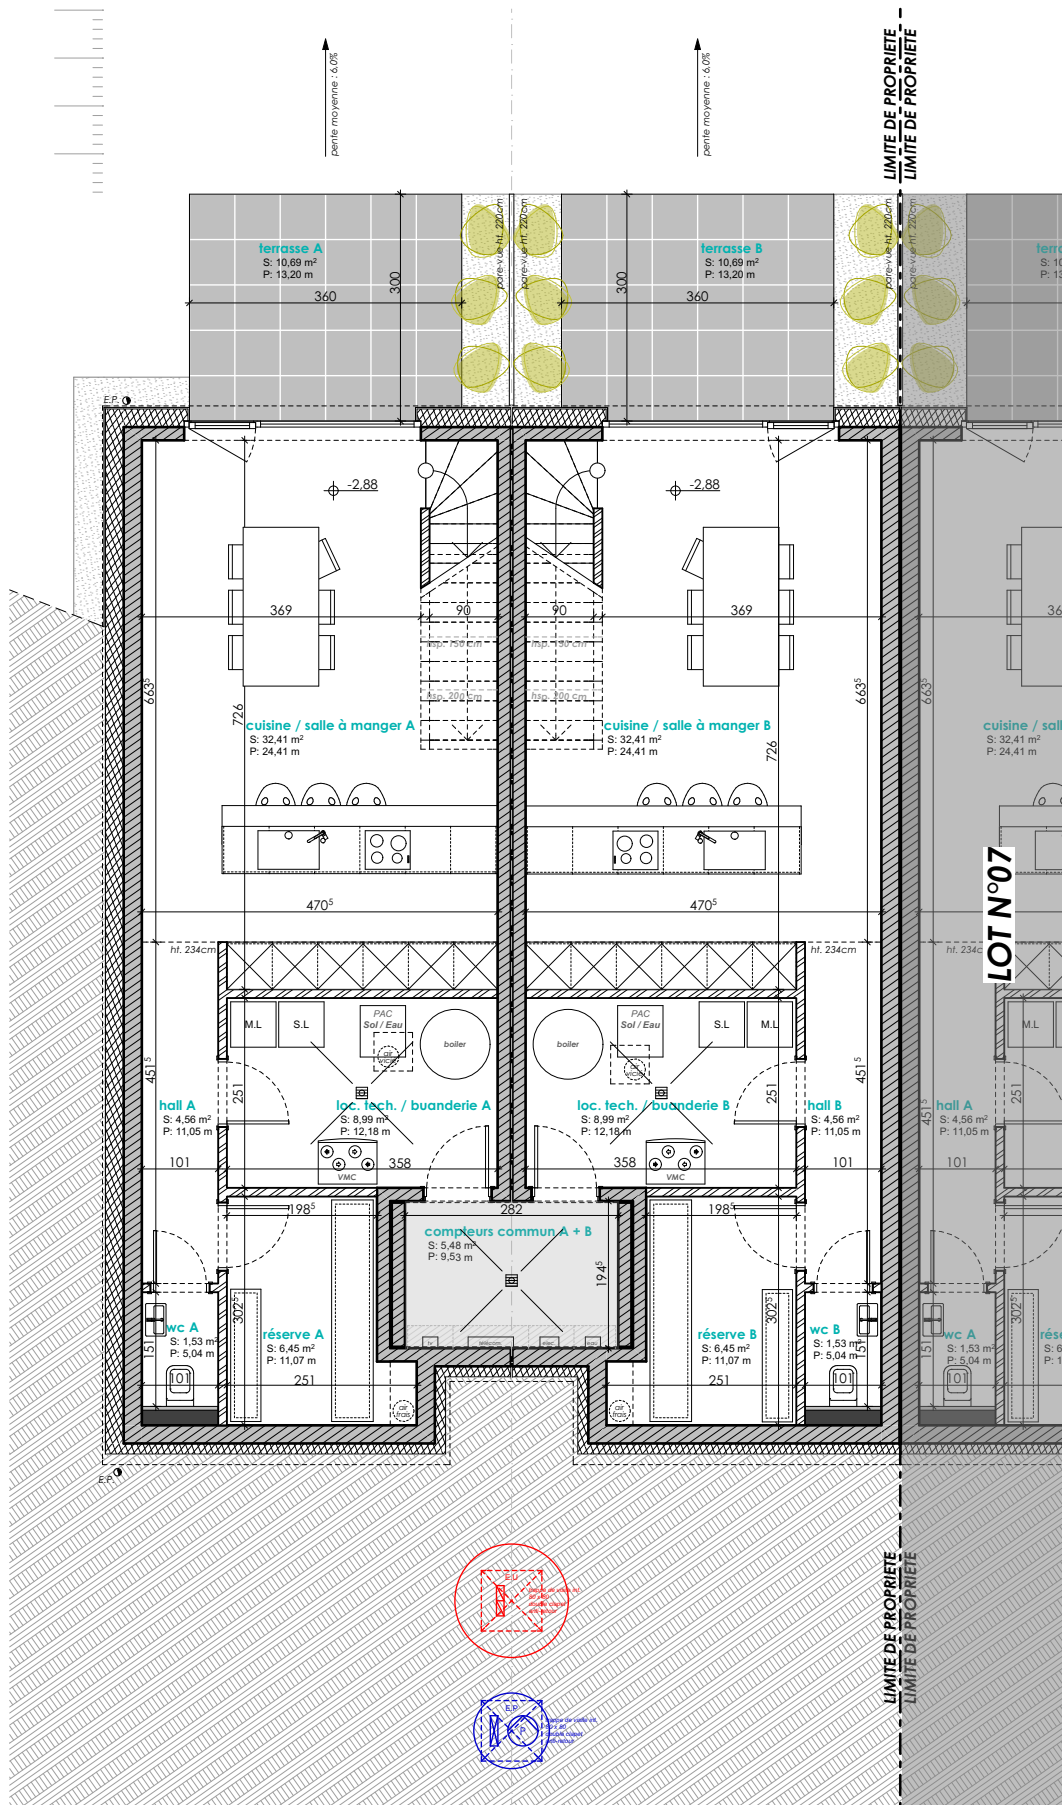




REZ-DE-CHAUSSEE

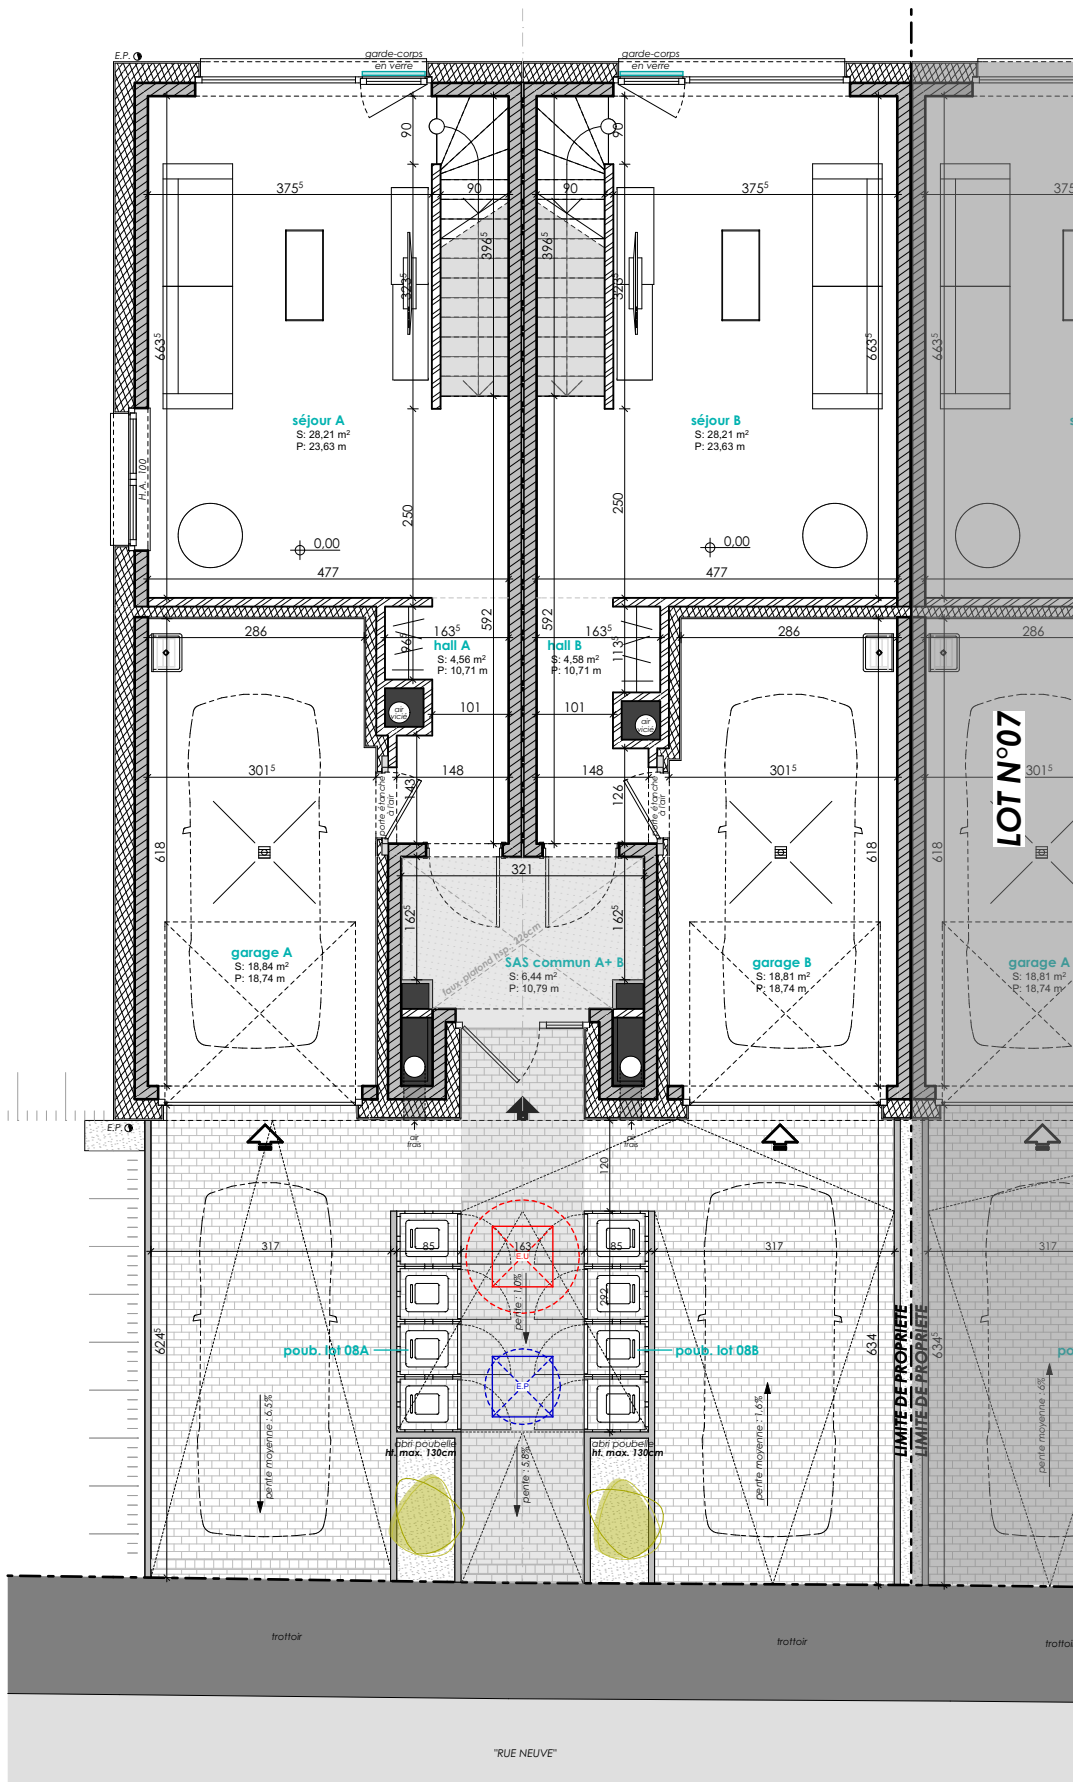




COMBLES

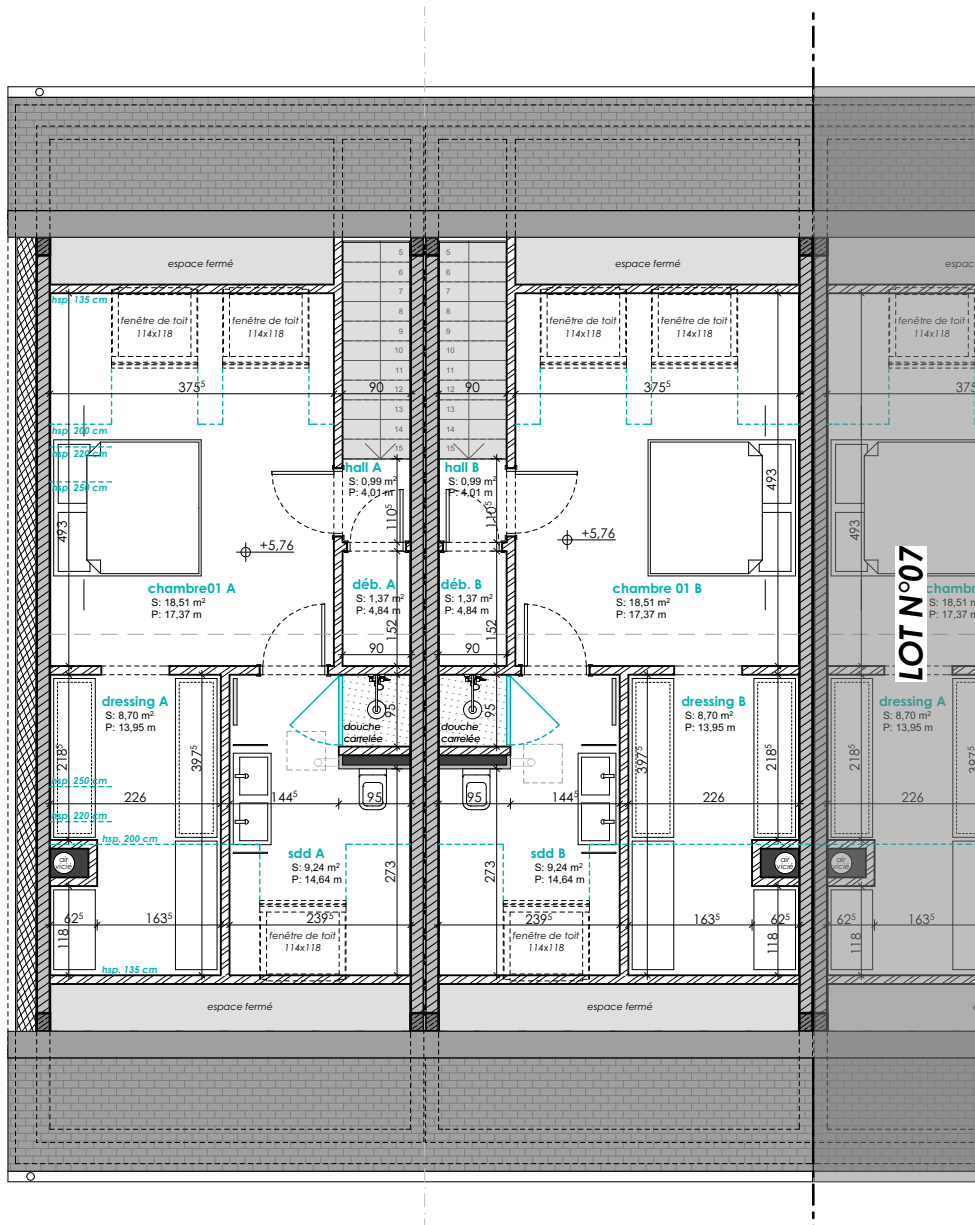





ECHELLE 1/200

COUPE DE PRINCIPE

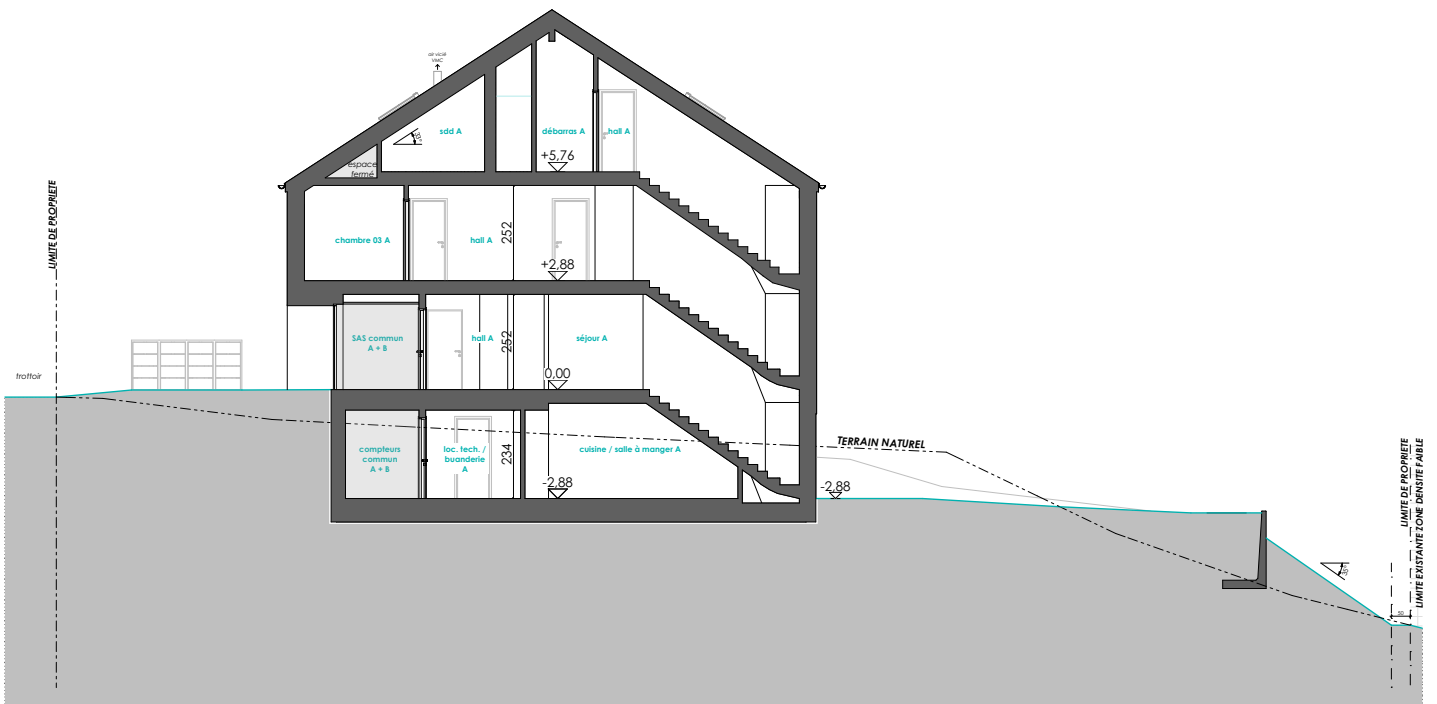

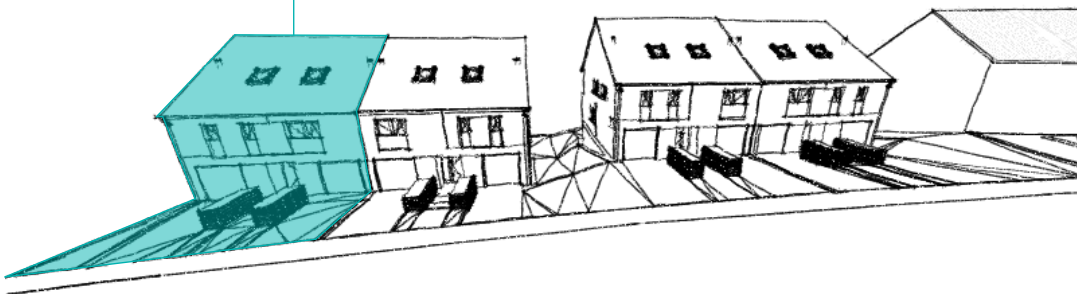

E2ARCHITECTURE
écologie & énergie

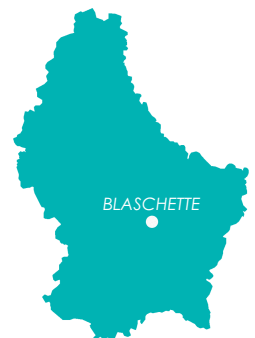

REMARQUE :

La représentation du terrain et des images 3D n'est qu'indicative.

D'éventuelles modifications ne nécessiteront pas d'accord préalable de la part de l'acquéreur.

NB : Le maître d'oeuvre conserve la propriété intellectuelle et artistique de son oeuvre.

