

MOESDORF

Lotissement "Auf dem Beckelchen"

MAISON UNIFAMILIALE JUMELÉE / GARAGE Lot N° 06





NEARLY ZERO ENERGY BUILDING (NZEB)
M496025-400 | Octobre 2025



MAISONS LOGINTER


E2ARCHITECTURE
écologie & énergie

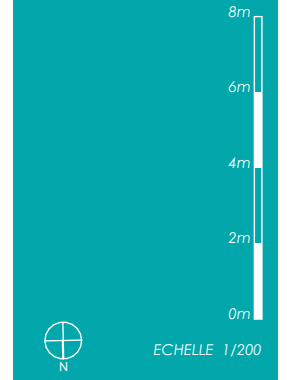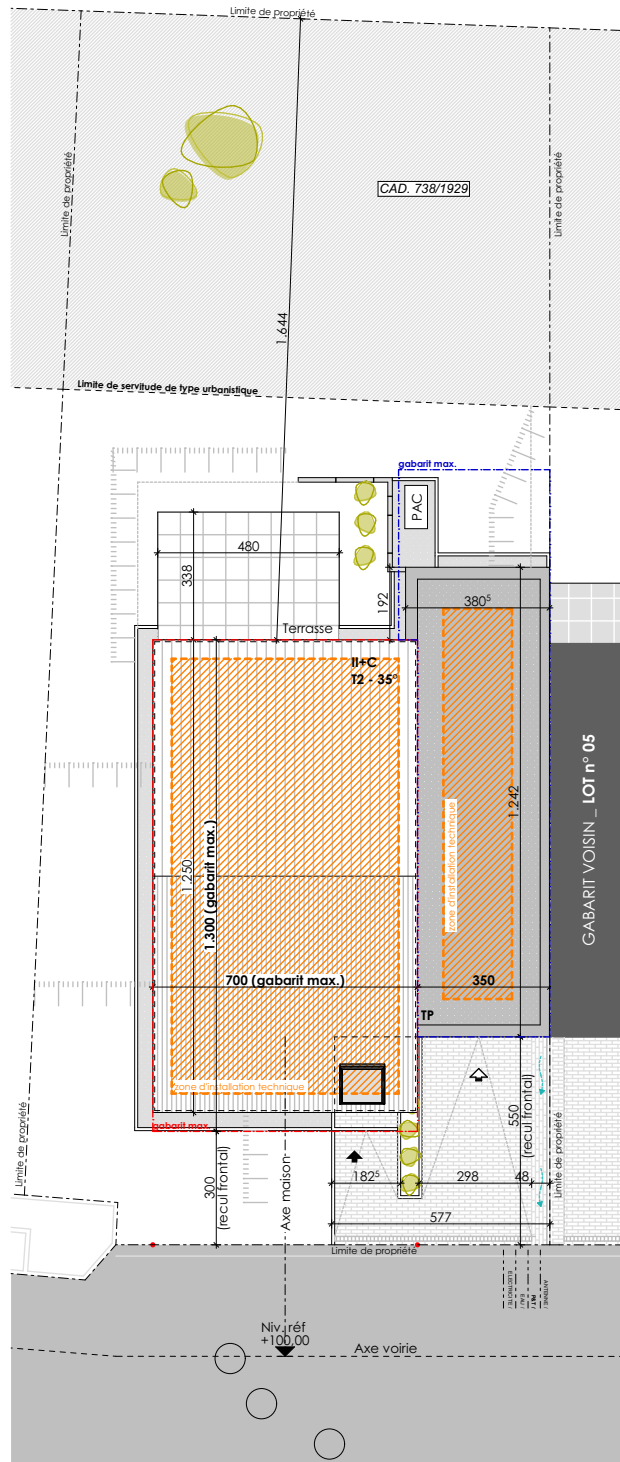


IMPLANTATION


SURFACES :

terrain :	4.24 ares
habitable :	± 143 m ²
non-habitable	± 30 m ²
combles	
aménageables :	± 25 m ²
non-chauffée :	± 40 m ²

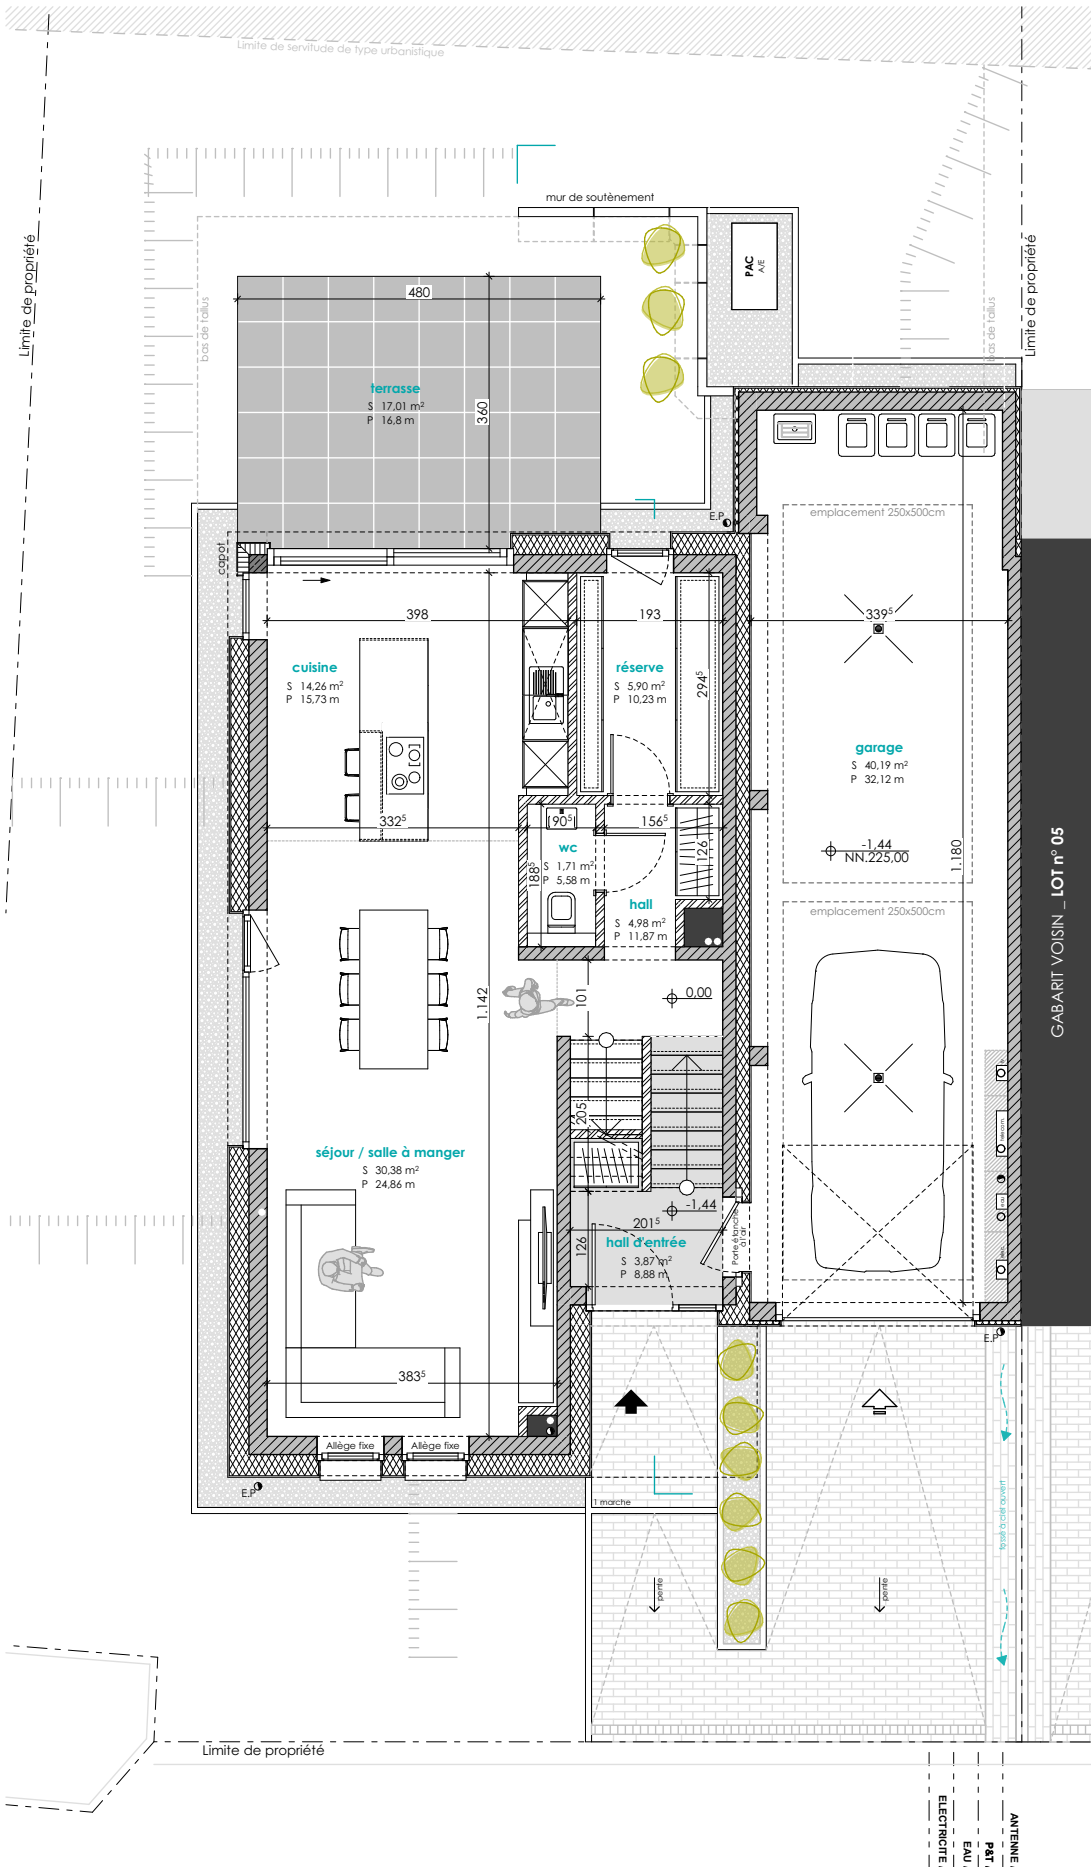

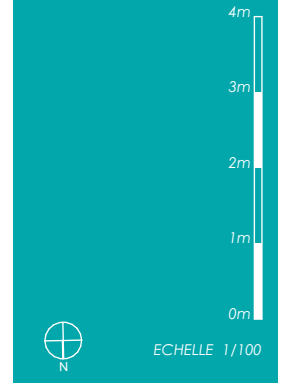

ETAGE 01

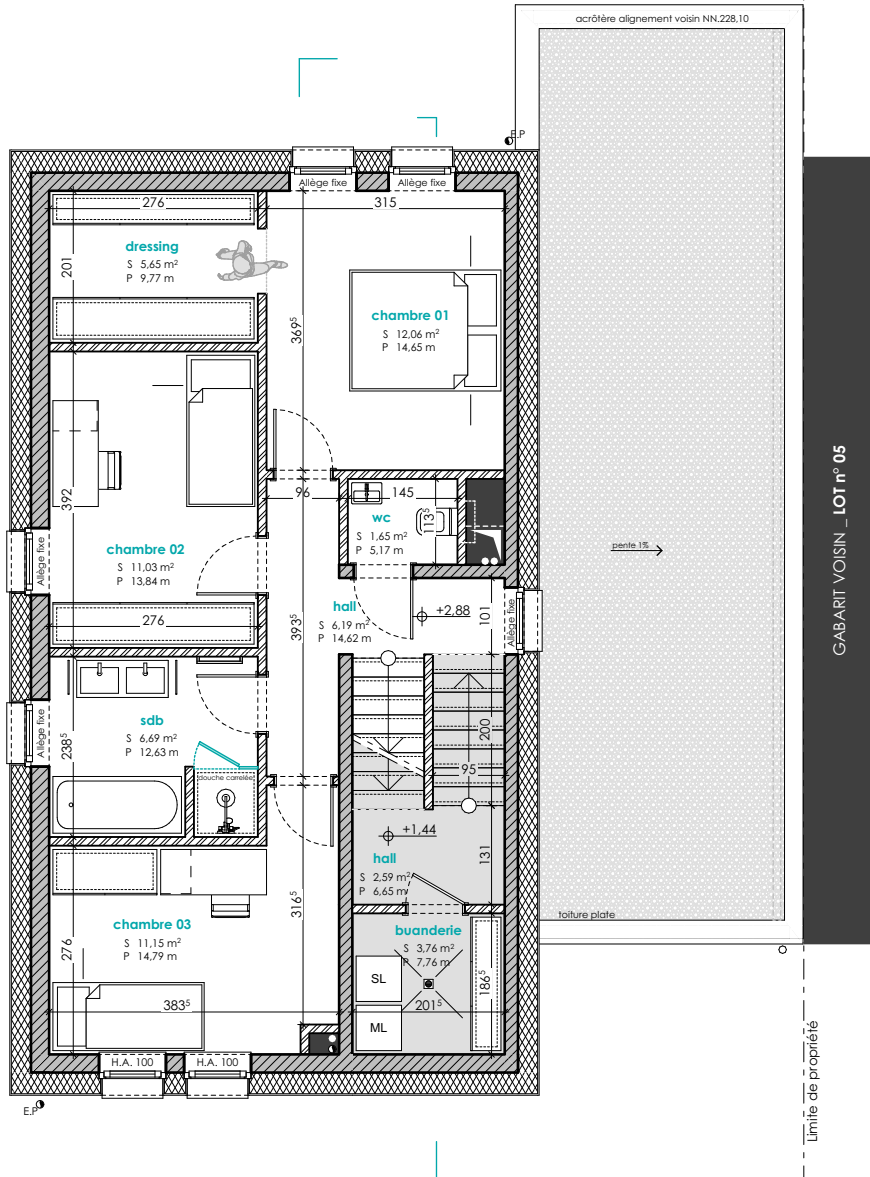

4m

3m

2m


1m

0m



ECHELLE 1/100


COMBLES

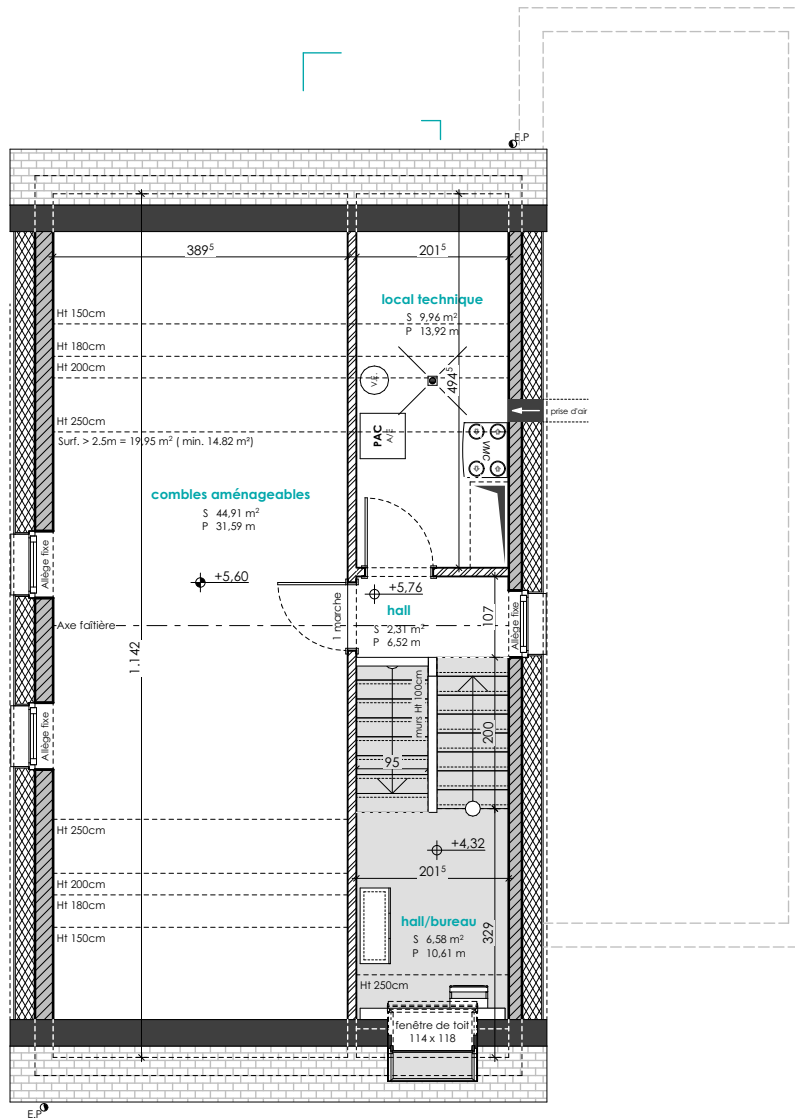




ECHELLE 1/200

COUPE DE PRINCIPLE

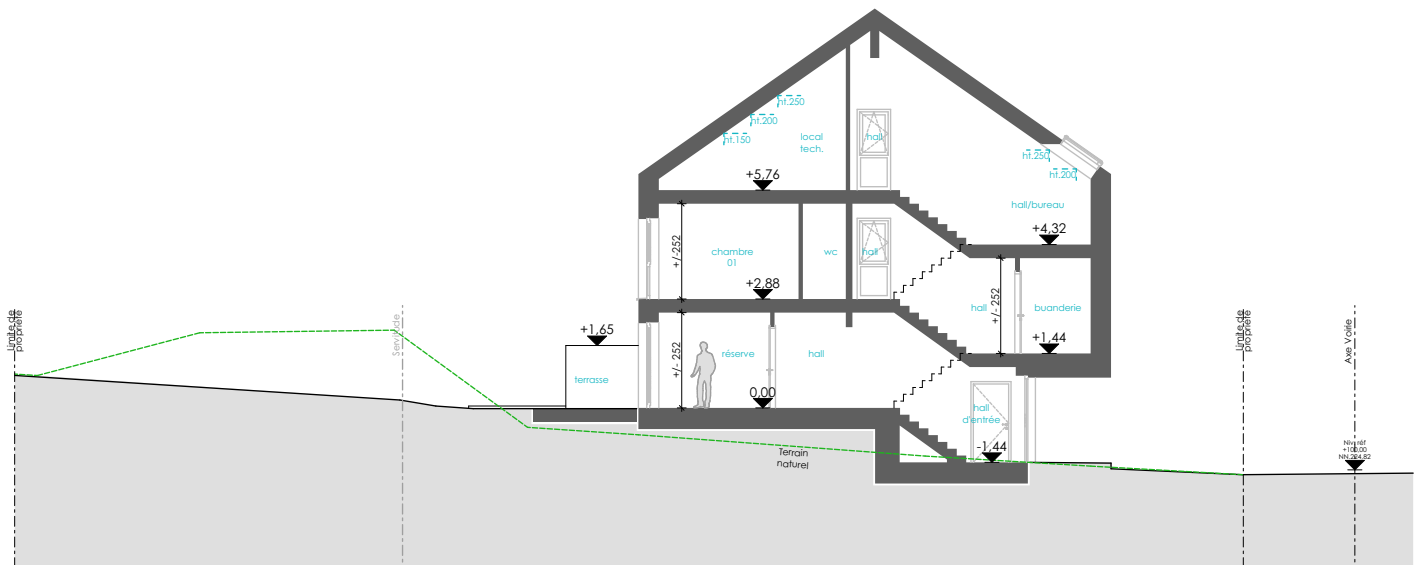

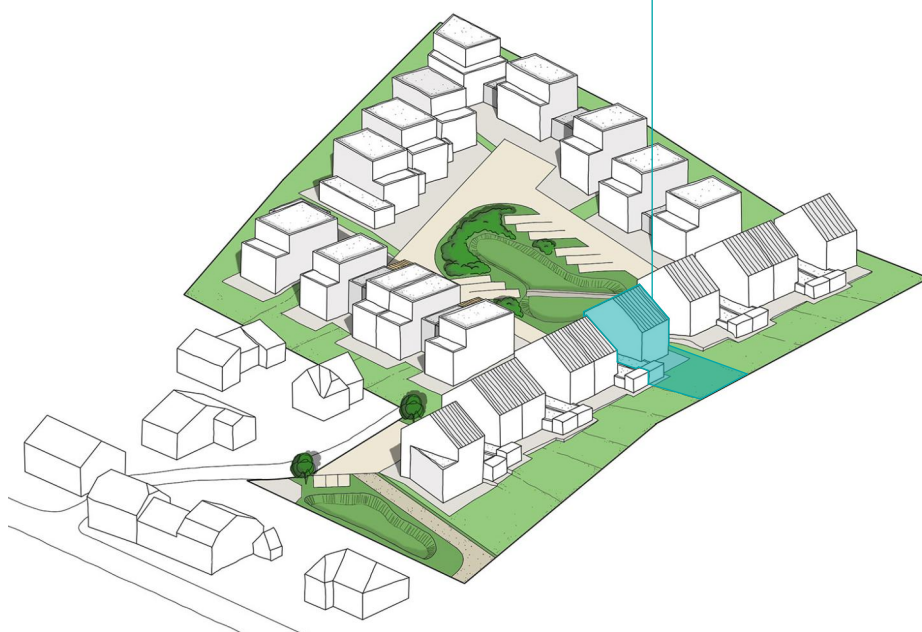

E2ARCHITECTURE
écologie & énergie



REMARQUE :

Le projet actuel est établi sur base d'un PAP.
Il vous est proposé sous réserve d'autorisation communale.
La représentation du terrain et des images 3D n'est qu'indicative.

D'éventuelles modifications ne nécessiteront pas d'accord préalable de la part de l'acquéreur.

NB : Le maître d'œuvre conserve la propriété intellectuelle et artistique de son œuvre

