

BETTENDORF

Lotissement "Fraeschegaass"

MAISON UNIFAMILIALE JUMELÉE **LOT B**



A

Classe de performance énergétique

A

A


NEARLY ZERO ENERGY BUILDING (NZEB)

M489023-400B | Juillet 2026

ML

MAISONS LOGINTER

E2ARCHITECTURE
écologie & énergie

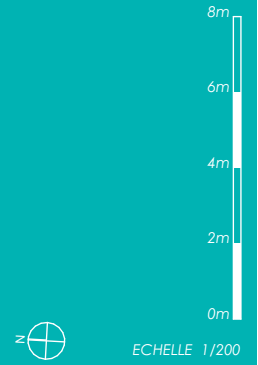


IMPLANTATION


SURFACES:

terrain : **3.23 ares**

habitable : $\pm 125 \text{ m}^2$

non-habitable $\pm 6 \text{ m}^2$

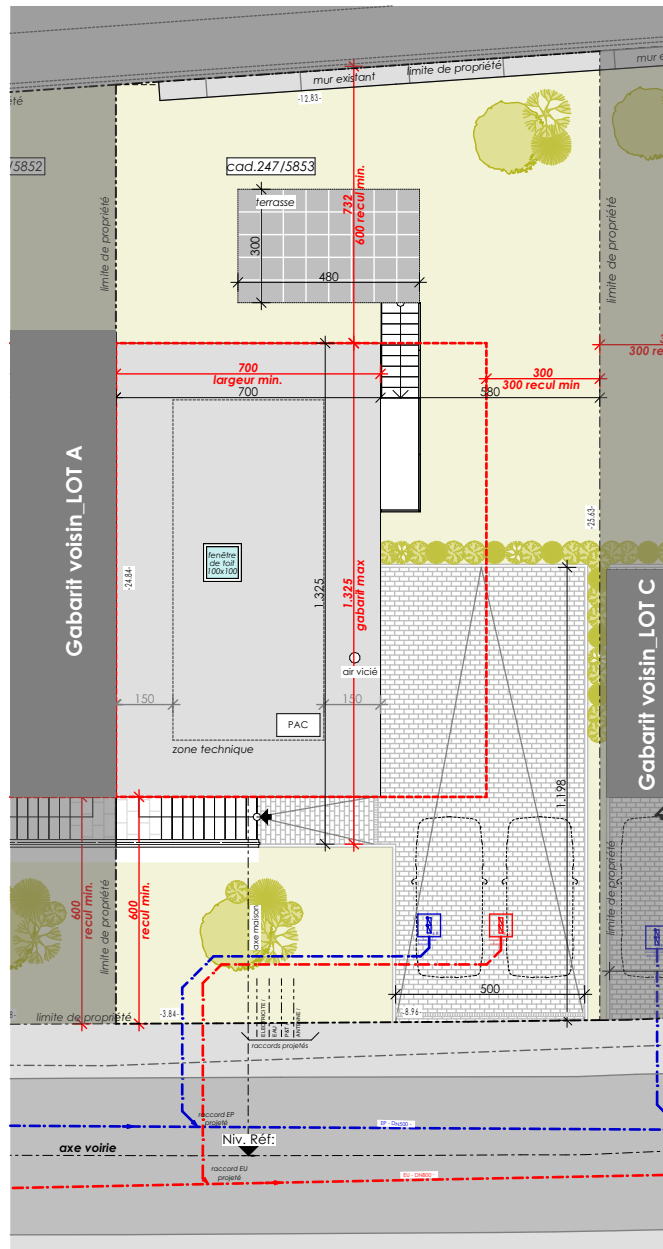


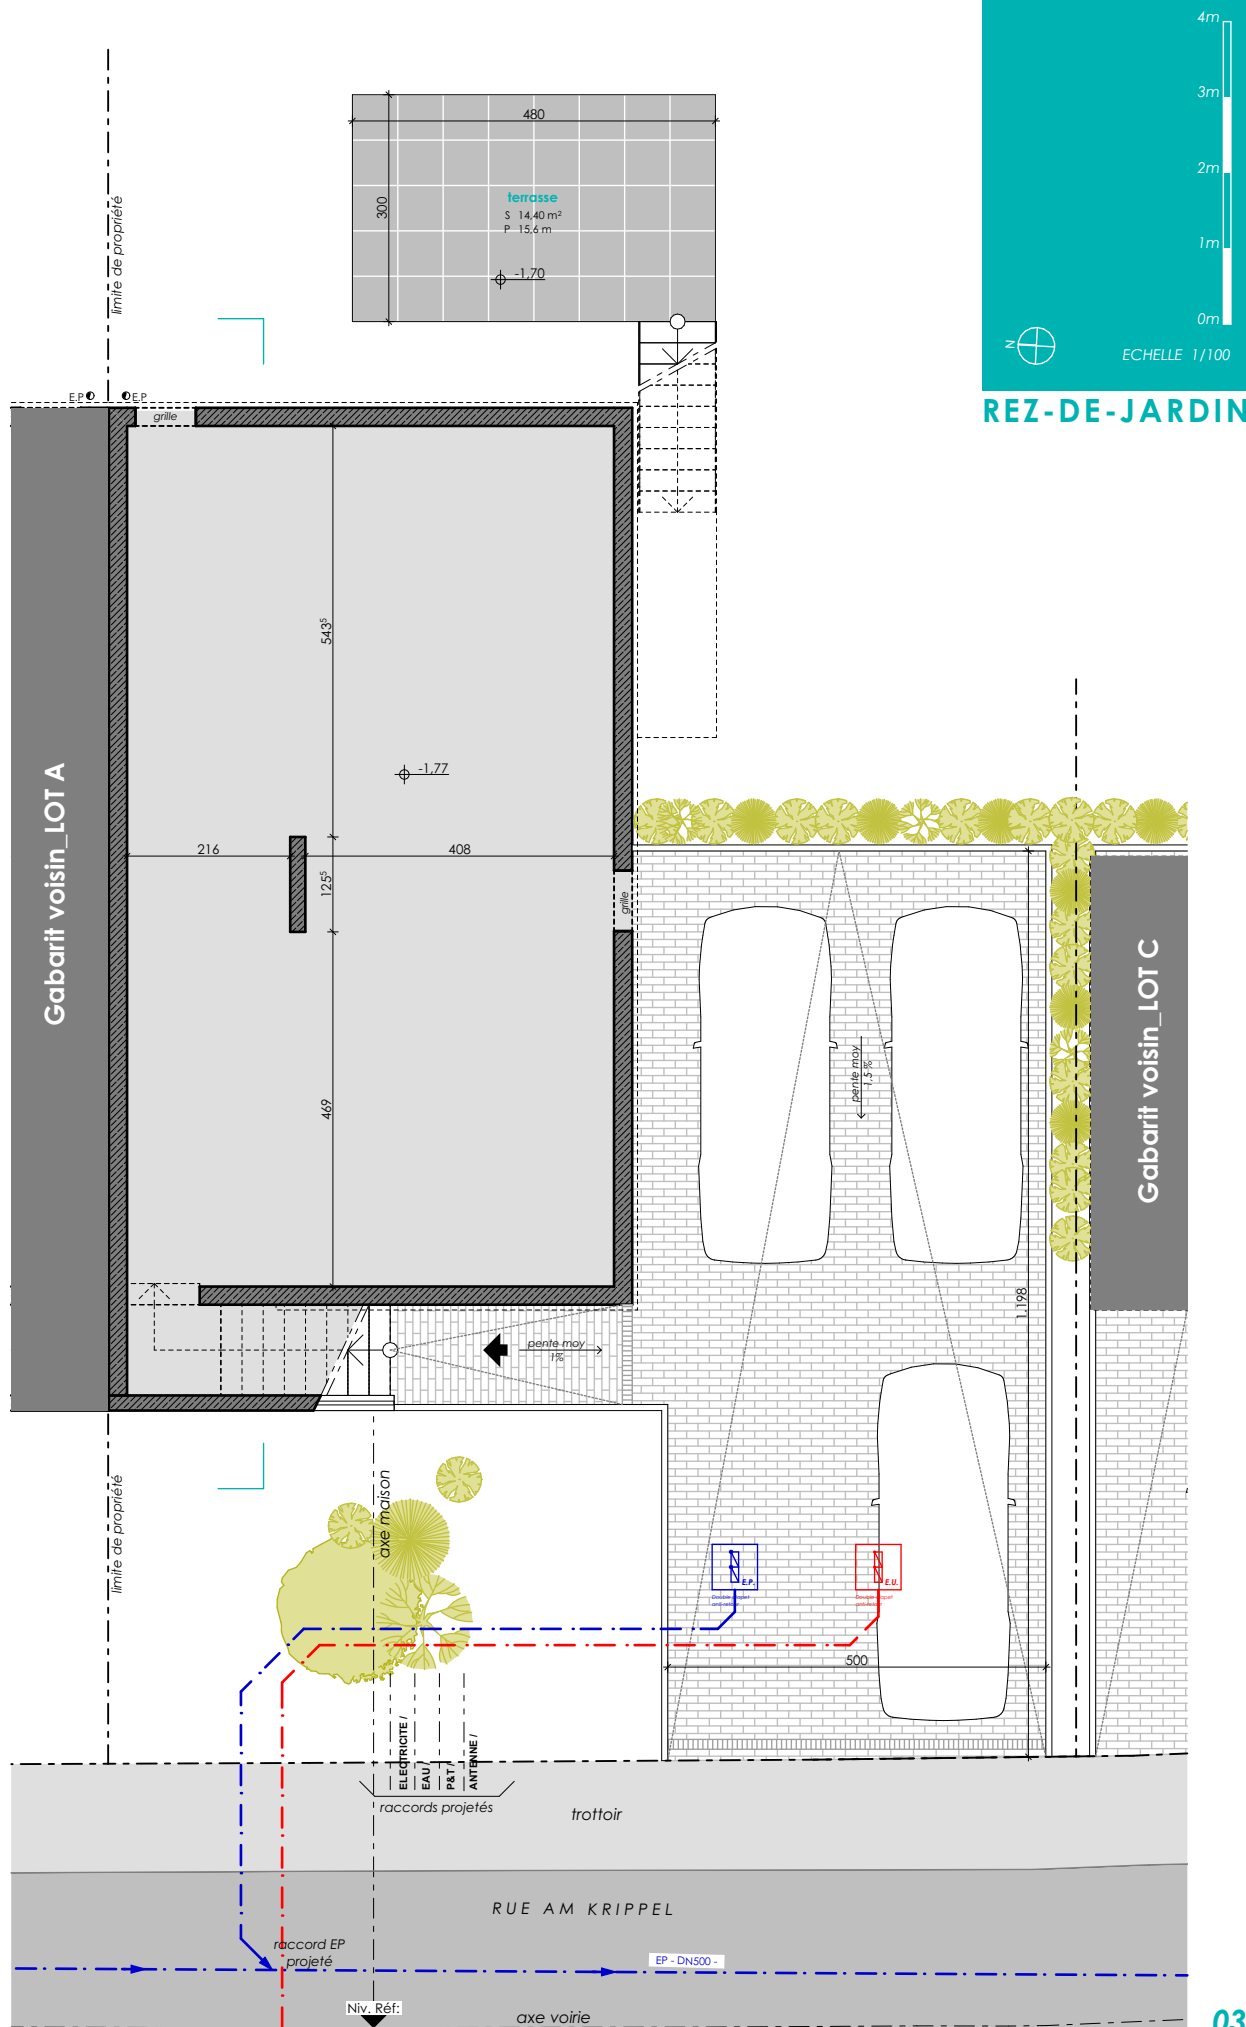



ECHELLE 1/100


ETAGE 01

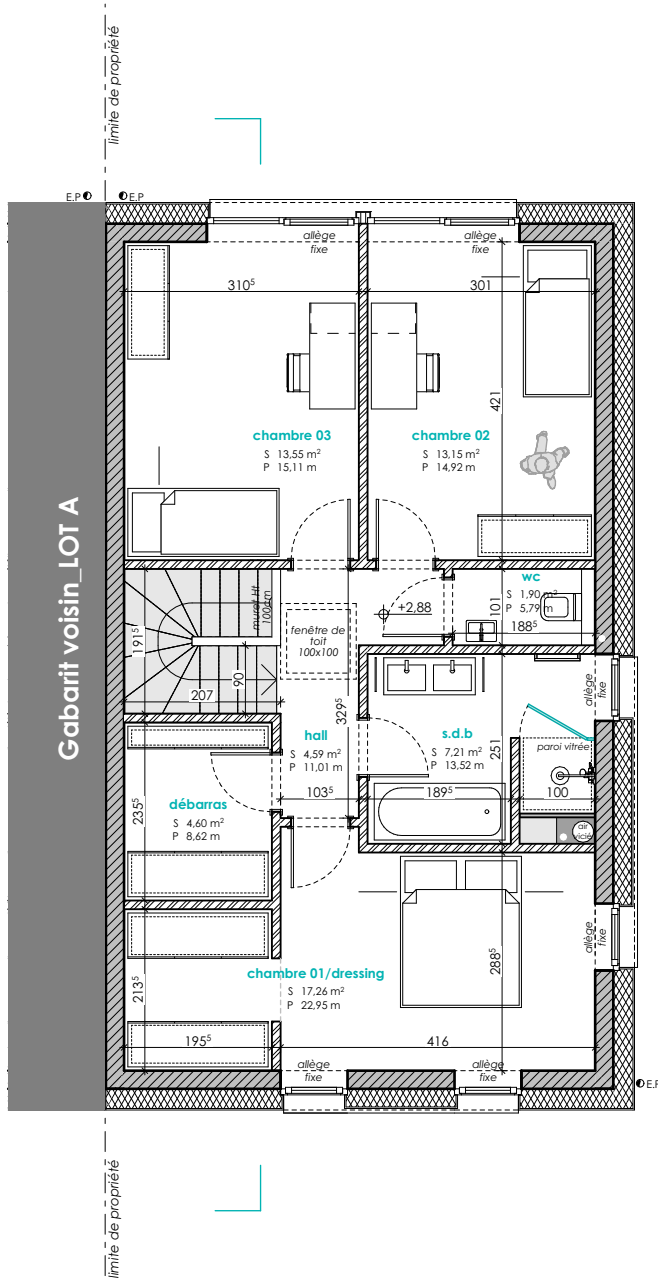




ECHELLE 1/200

COUPE DE PRINCIPE

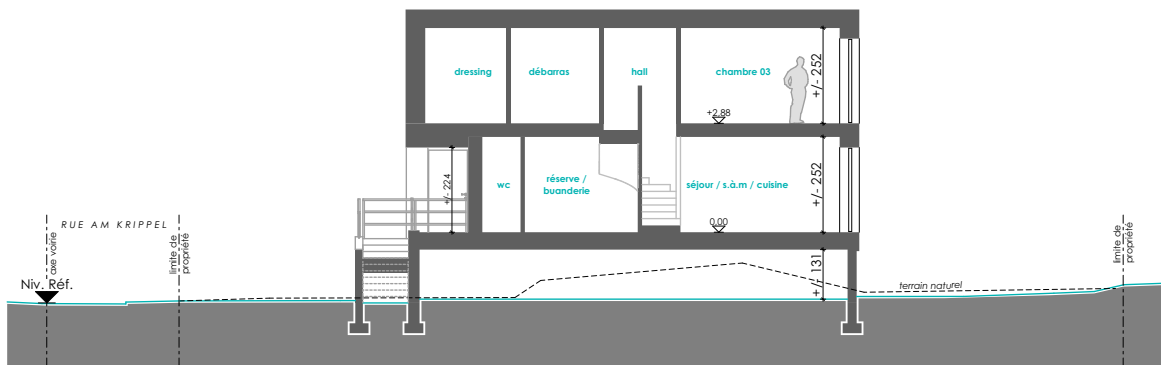

PERSPECTIVE 3D



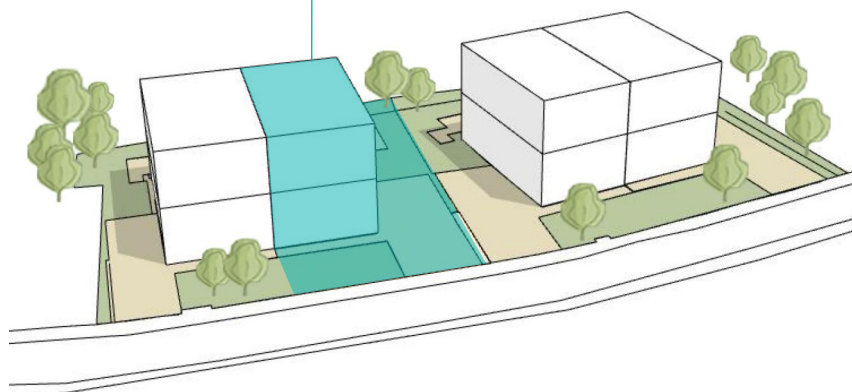

E2ARCHITECTURE
écologie & énergie



REMARQUE :

La représentation du terrain et des images 3D n'est qu'indicative.

D'éventuelles modifications ne nécessiteront pas d'accord préalable de la part de l'acquéreur.

NB : Le maître d'œuvre conserve la propriété intellectuelle et artistique de son œuvre

