

MONDERCANGE

Lotissement "Kummerhéicht"

MAISON UNIFAMILIALE Lot N°01



A Classe de performance énergétique B A

NEARLY ZERO ENERGY BUILDING (NZEB)

M492724-400 | Mars 2026

ML


MAISONS LOGINTER

E2ARCHITECTURE
écologie & énergie



ECHELLE 1/250

IMPLANTATION

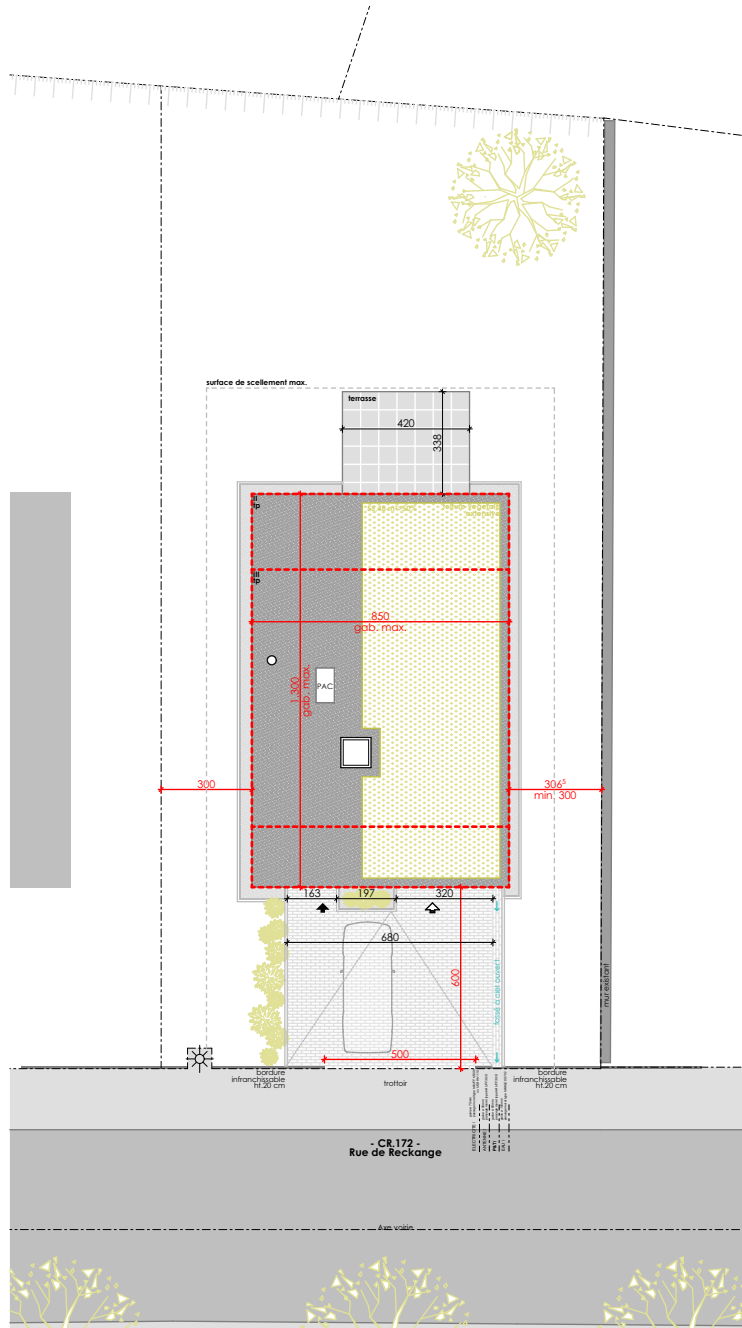


SURFACES :

terrain :	± 4.66 ares
habitable :	± 145 m ²
non-habitable	± 6 m ²
non-chauffée :	± 19 m ²
TOTAL :	± 170 m²



ECHELLE 1/100

REZ-DE-CHAUSSÉE

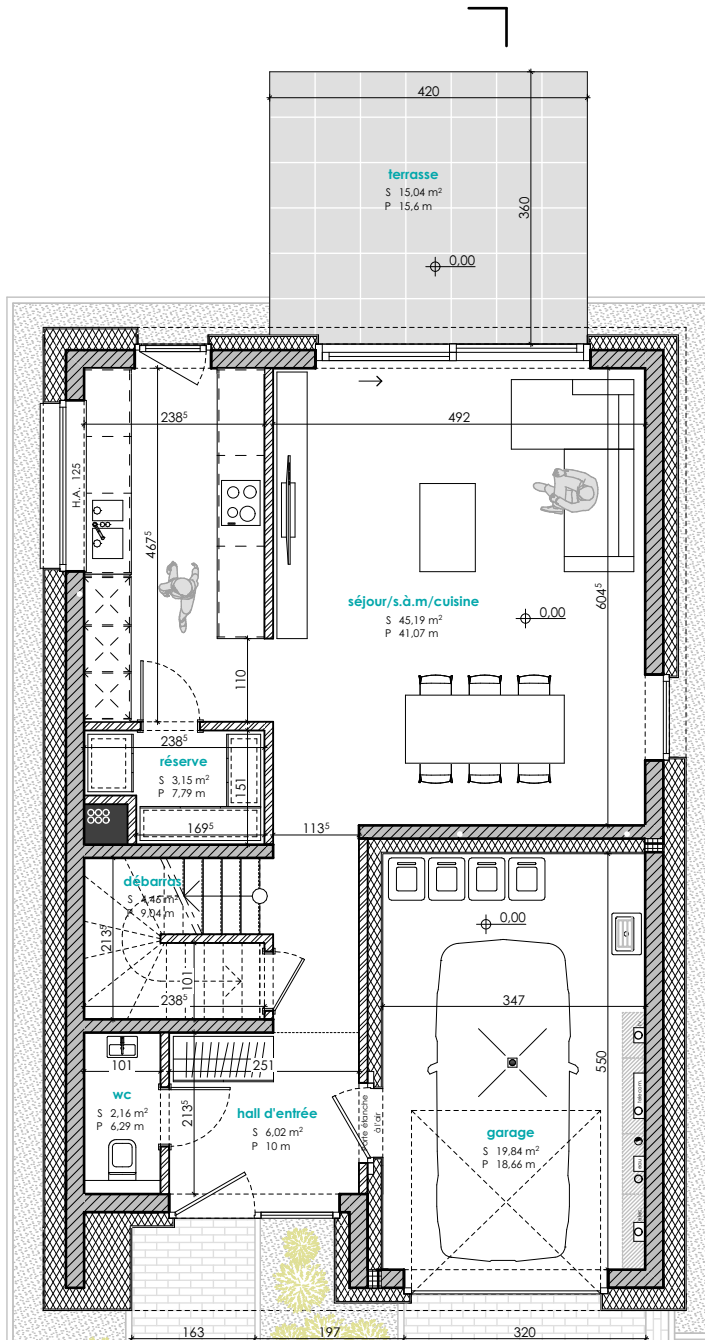

limite de propriété

bordure infranchissable h1,20 cm

500 maximum

bordure infranchissable h1,20 cm

trouffoir


mur existant

limite de propriété



ECHELLE 1/200

COUPE DE PRINCIPLE

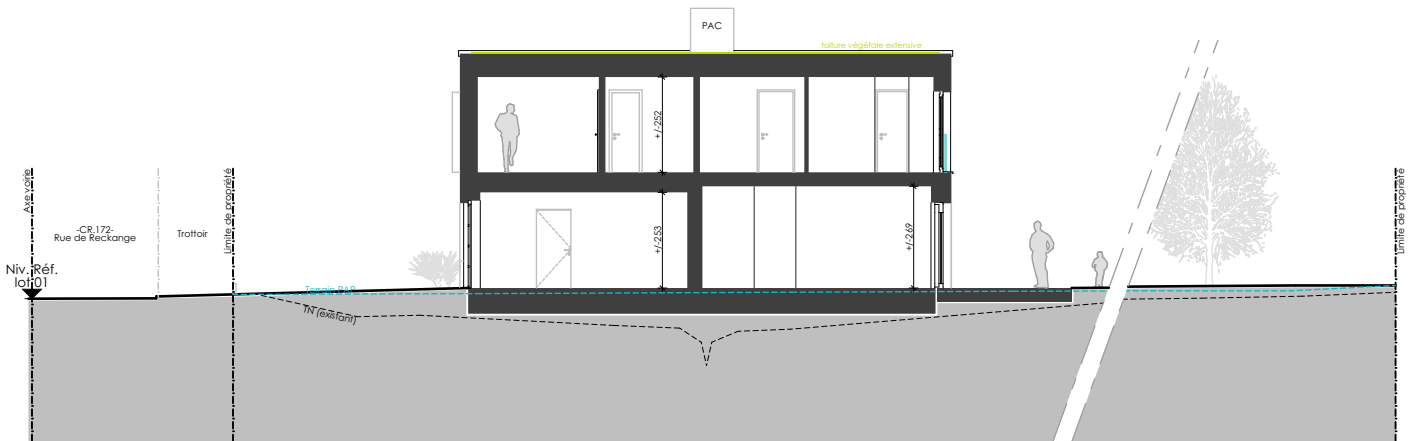

PERSPECTIVES 3D





E2ARCHITECTURE
écologie & énergie



REMARQUE :

Le projet actuel est établi sur base d'un PAP.

Il vous est proposé sous réserve d'autorisation communale.

Sa surface pourrait être légèrement revue suite au mesurage définitif du cadastre.

La représentation du terrain et des images 3D n'est qu'indicative.

D'éventuelles modifications ne nécessiteront pas d'accord préalable de la part de l'acquéreur.

NB : Le maître d'œuvre conserve la propriété intellectuelle et artistique de son œuvre

