

MONDERCANGE

Lotissement "Kummerhéicht"

MAISON UNIFAMILIALE EN BANDE LOT N°03



A Classe de performance énergétique **A** **A+**
NEARLY ZERO ENERGY BUILDING (NZEB)
M492924-400 | Juin 2025


ML
MAISONS LOGINTER

E2 ARCHITECTURE
écologie & énergie



ECHELLE 1/250

IMPLANTATION

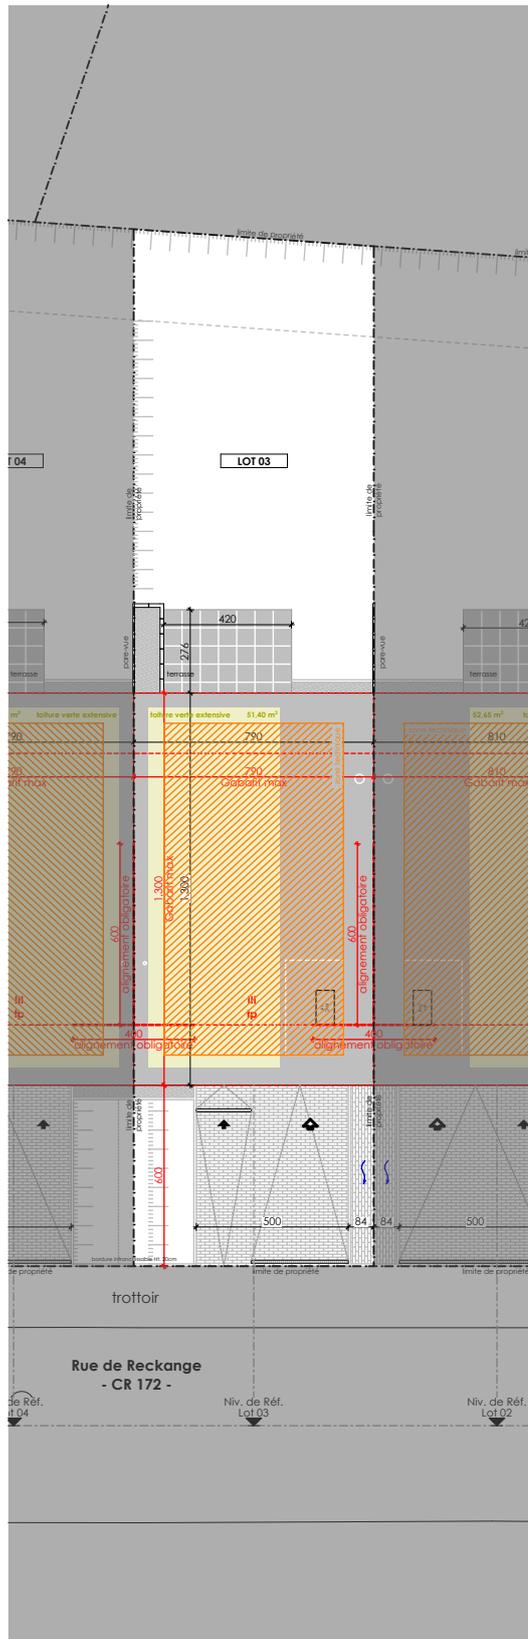


SURFACES :

- terrain : +/- 2.65 ares
- habitable : ± 139 m²
- non-habitable : ± 9 m²
- non-chauffée : ± 20 m²



ECHELLE 1/100

ETAGE 01

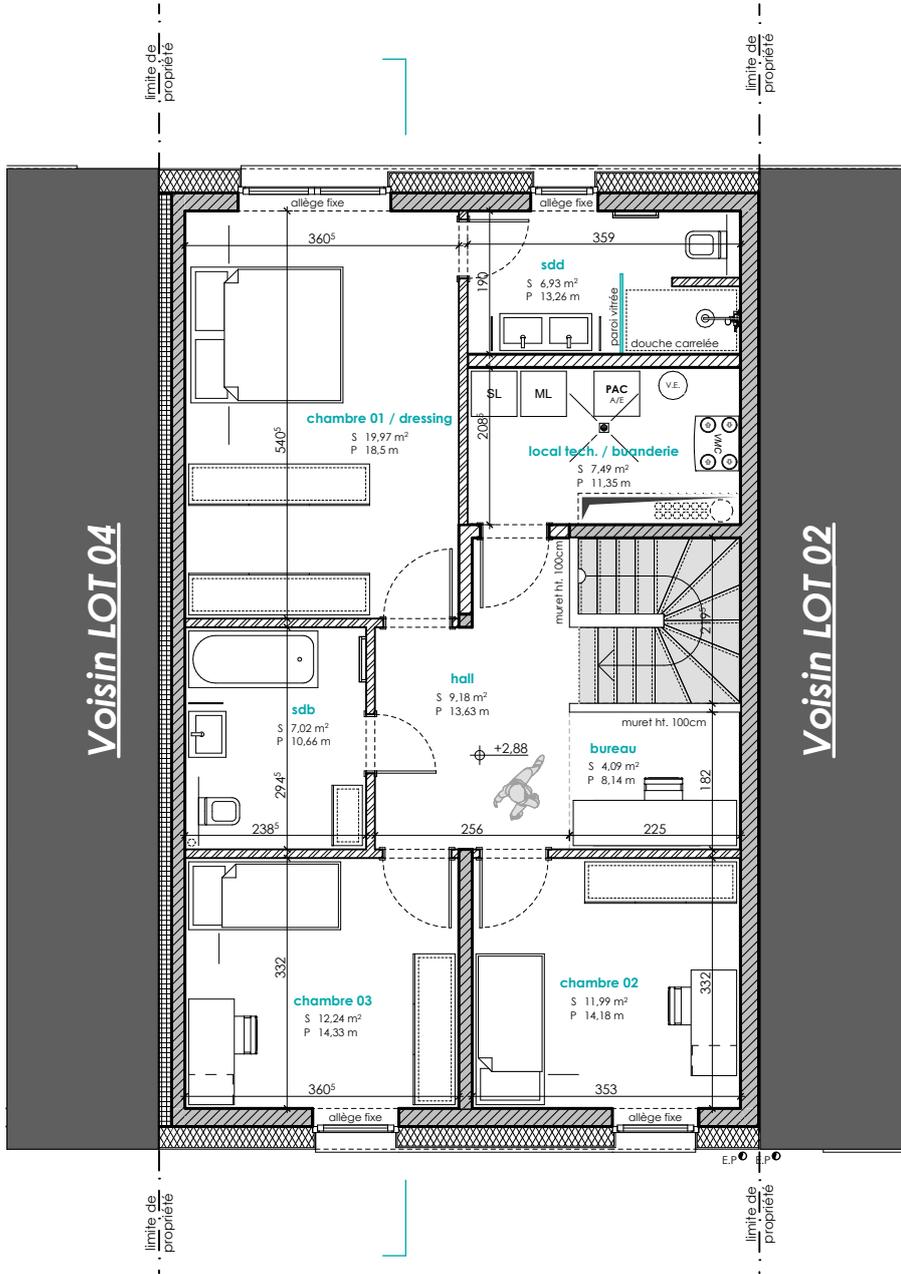



ECHELLE 1/200

COUPE DE PRINCIPE



PERSPECTIVE 3D





E2ARCHITECTURE
écologie & énergie



REMARQUE :

Le projet actuel est établi sur base d'un PAP.

Il vous est proposé sous réserve d'autorisation communale.

Sa surface pourrait être légèrement revue suite au mesurage définitif du cadastre.

La représentation du terrain et des images 3D n'est qu'indicative.

D'éventuelles modifications ne nécessiteront pas d'accord préalable de la part de l'acquéreur.

NB : Le maître d'œuvre conserve la propriété intellectuelle et artistique de son œuvre

