

MONDERCANGE

Lotissement "Kummerhéicht"

MAISON UNIFAMILIALE JUMELÉE Lot N° 32





NEARLY ZERO ENERGY BUILDING (NZEB)

M502626-400 | Septembre 2026



MAISONS LOGINTER

E2ARCHITECTURE
écologie & énergie

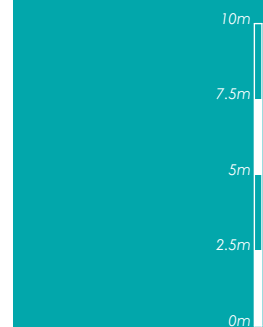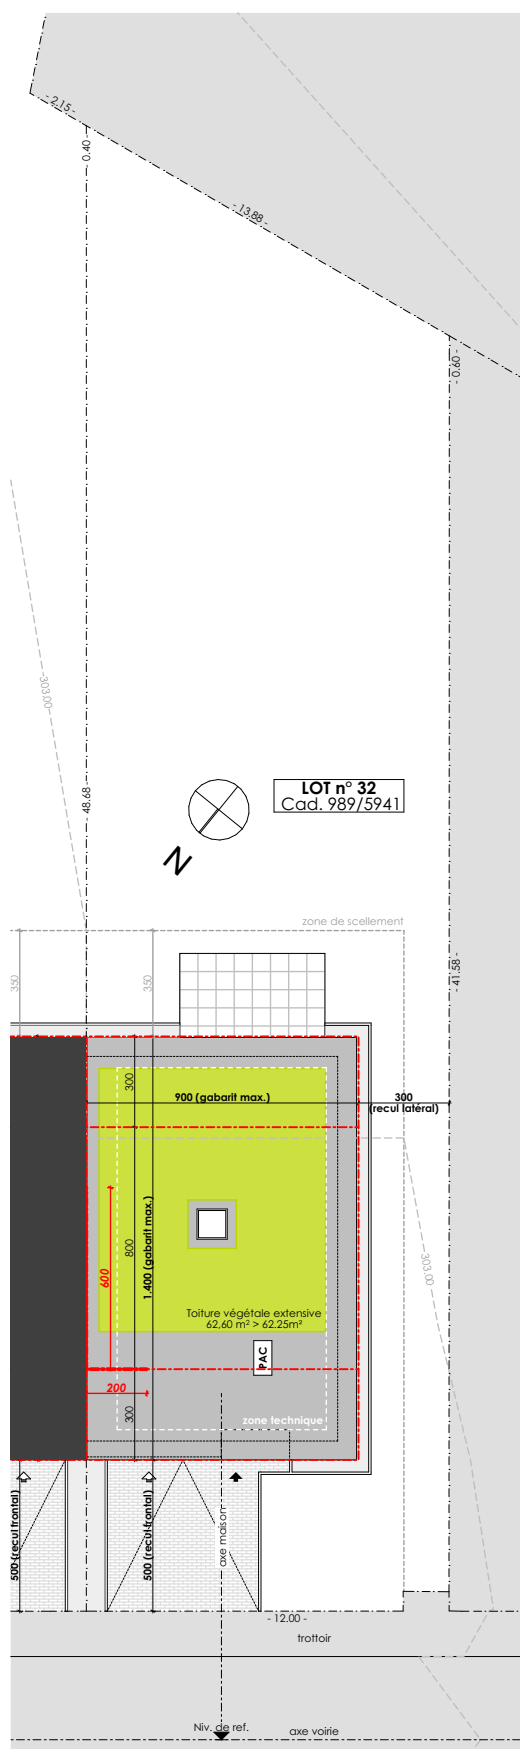

ECHELLE 1/250

IMPLANTATION

SURFACES :

terrain : **5.46 ares**

habitable : **± 169 m²**

non-habitable : **± 9 m²**

non-chauffée : **± 22 m²**


TOTAL : ± 200 m²



4m
3m
2m
1m
0m

ECHELLE 1/100


ETAGE 01

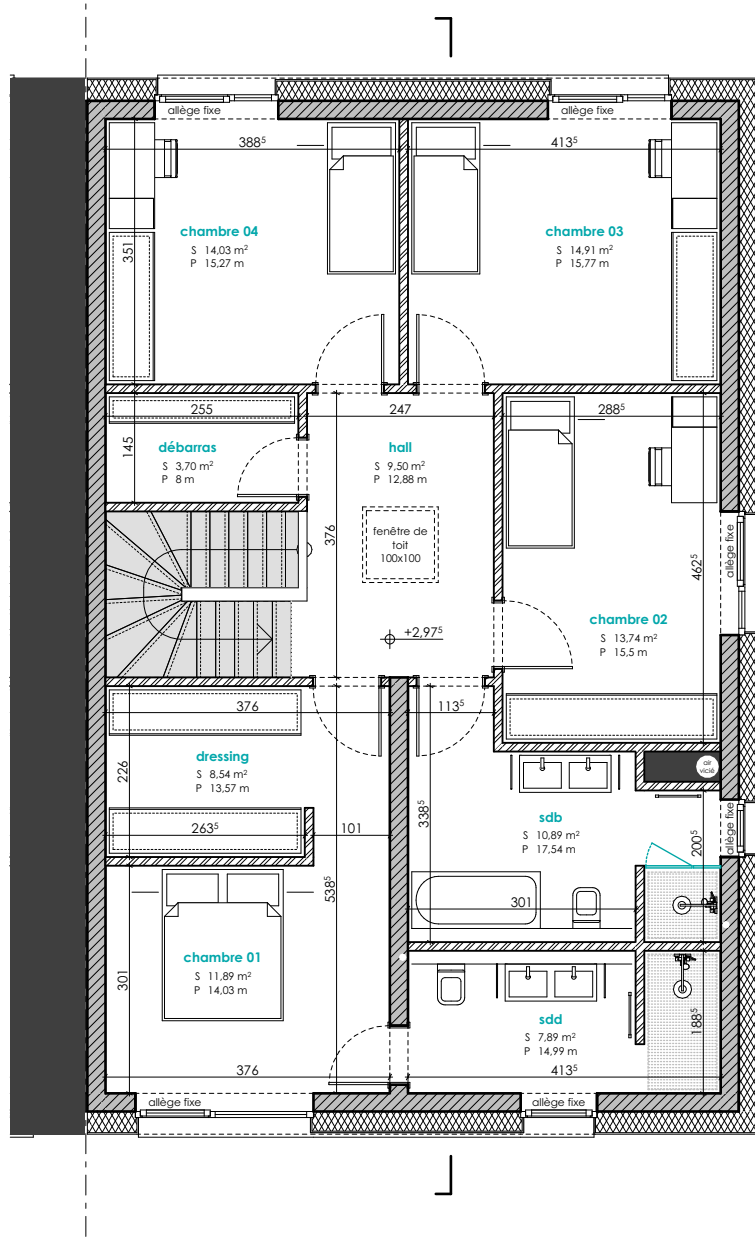



ECHELLE 1/200

COUPE DE PRINCIPE

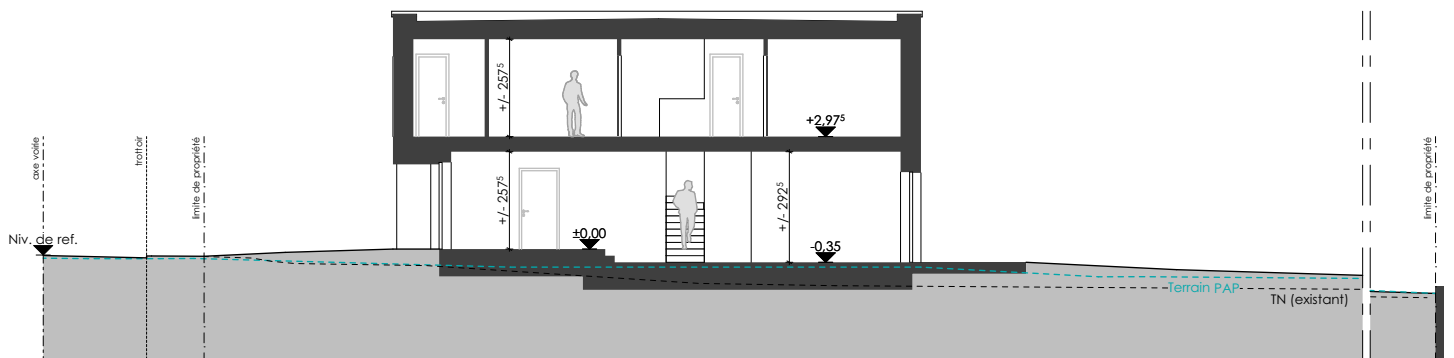

PERSPECTIVES 3D





MAISONS LOGINTER

E2ARCHITECTURE
écologie & énergie**REMARQUE :**

Le projet actuel est établi sur base d'un PAP.

Il vous est proposé sous réserve d'autorisation communale.

La représentation du terrain et des images 3D n'est qu'indicative.

D'éventuelles modifications ne nécessiteront pas d'accord préalable de la part de l'acquéreur.

NB : Le maître d'œuvre conserve la propriété intellectuelle et artistique de son œuvre

