

# MONDERCANGE

Lotissement "Kummerhéicht"

MAISON UNIFAMILIALE JUMELÉE LOT 79



A Classe de performance énergétique B A

NEARLY ZERO ENERGY BUILDING (NZEB)

M497425-400 | Mars 2026

ML


MAISONS LOGINTER

E2ARCHITECTURE  
écologie & énergie



ECHELLE 1/200

# IMPLANTATION

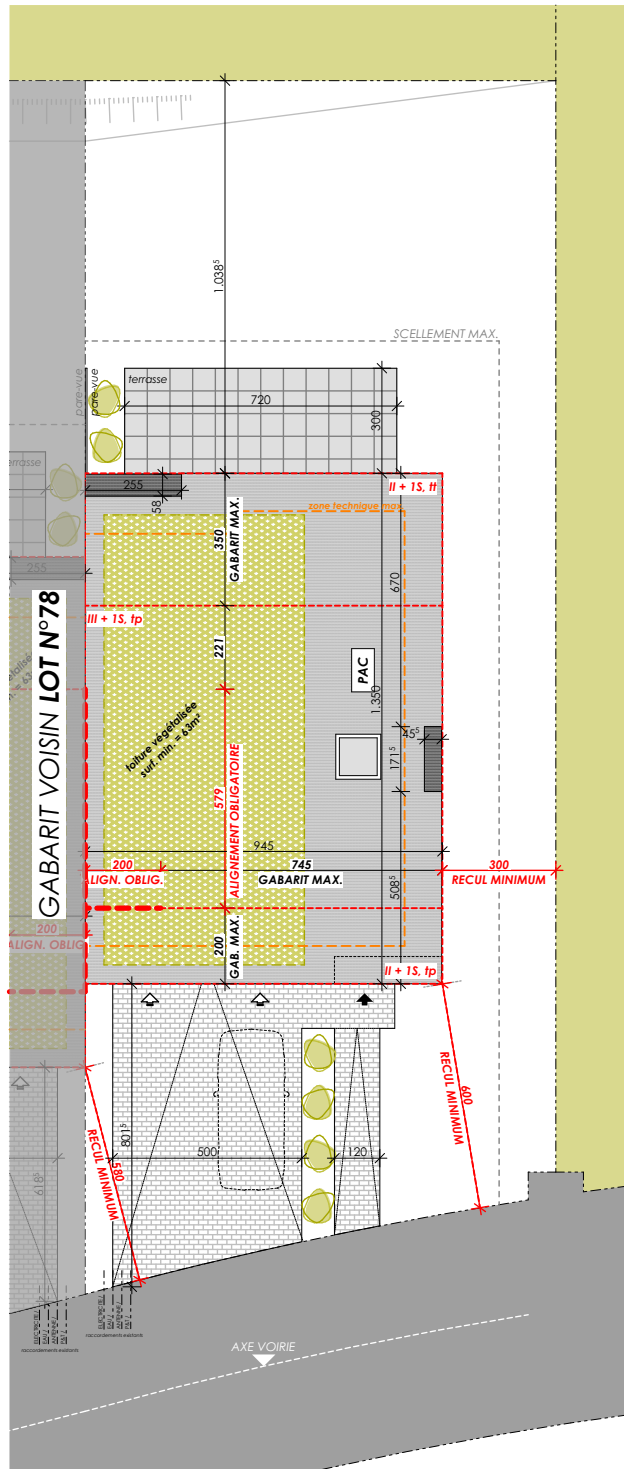

## SURFACES :


terrain :	<b>± 3.81 ares</b>
habitable :	<b>± 161 m<sup>2</sup></b>
non-habitable	<b>± 5 m<sup>2</sup></b>
non-chauffée :	<b>± 36 m<sup>2</sup></b>
<b>TOTAL :</b>	<b>± 202 m<sup>2</sup></b>



ECHELLE 1/100

# REZ-DE-CHAUSSÉE

GABARIT VOISIN LOT N°79

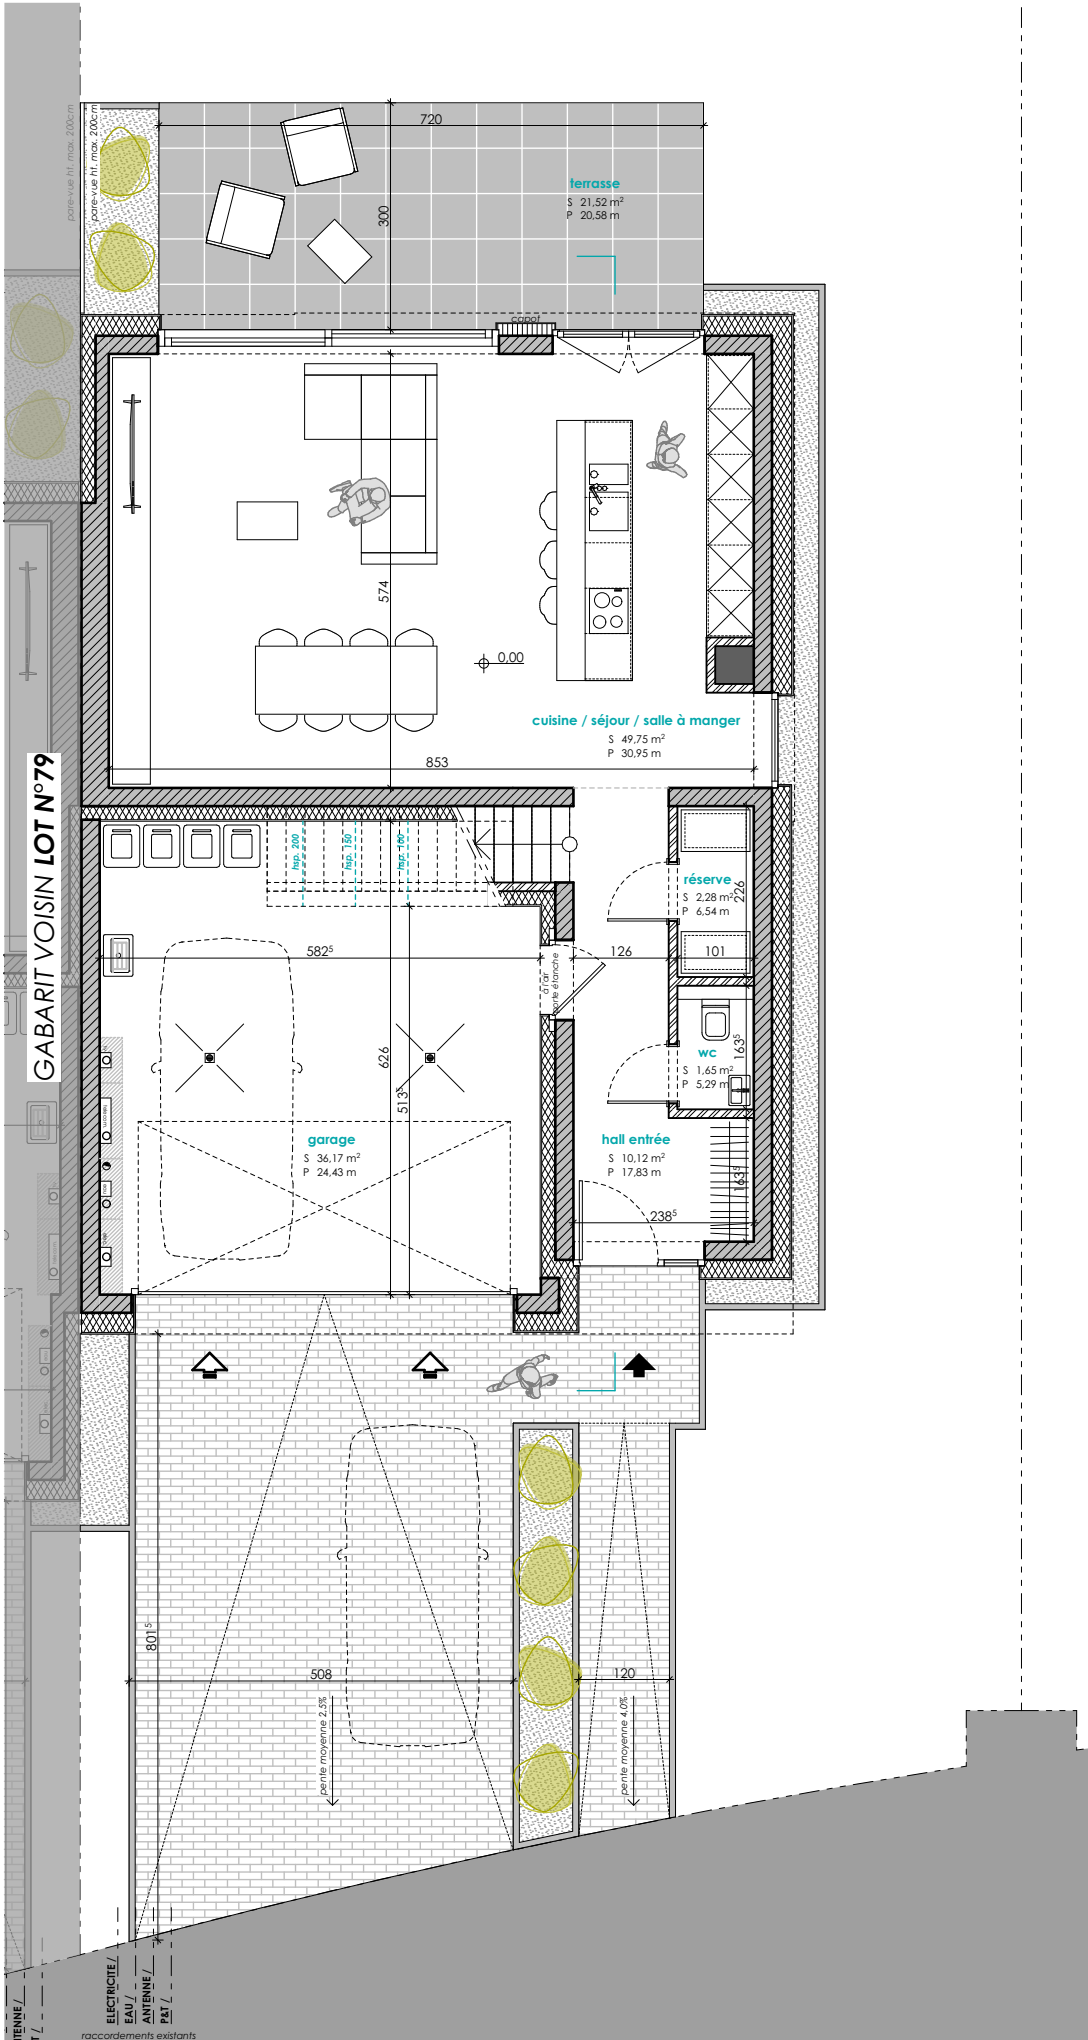






ECHELLE 1/200

### COUPE DE PRINCIPLE

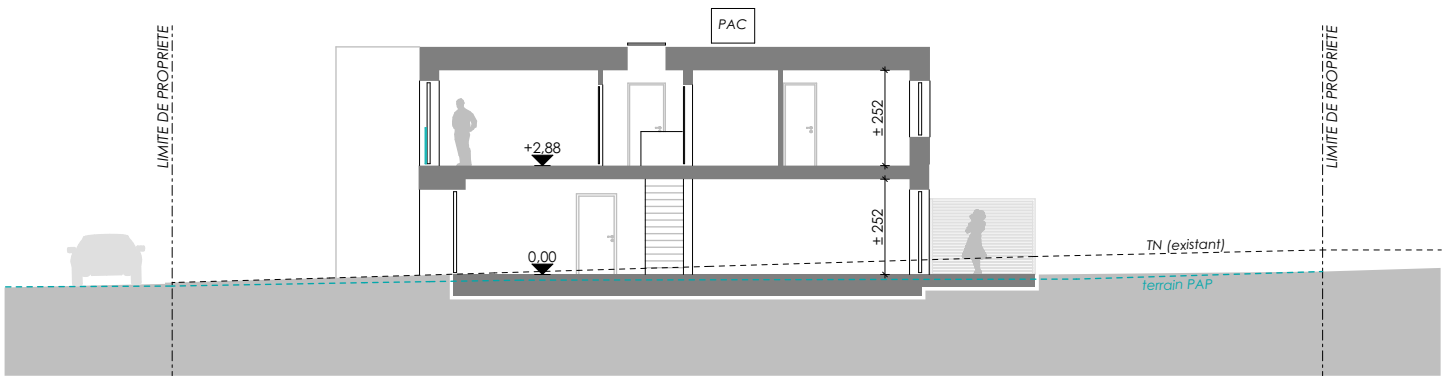

VUE INTERIEURE





**E2ARCHITECTURE**  
écologie & énergie



#### REMARQUE :

Le projet actuel est établi sur base d'un PAP.

Il vous est proposé sous réserve d'autorisation communale.

Sa surface pourrait être légèrement revue suite au mesurage définitif du cadastre.

La représentation du terrain et des images 3D n'est qu'indicative.

D'éventuelles modifications ne nécessiteront pas d'accord préalable de la part de l'acquéreur.

**NB :** *Le maître d'œuvre conserve la propriété intellectuelle et artistique de son œuvre*

