

MONDERCANGE

Lotissement "Kummerhéicht"

MAISON UNIFAMILIALE EN BANDE LOT N° 122



A

Classe de performance énergétique

B

A

NEARLY ZERO ENERGY BUILDING (NZEB)

M495124-400 | Juin 2025

ML

MAISONS LOGINTER

E2ARCHITECTURE
écologie & énergie



ECHELLE 1/250

IMPLANTATION


SURFACES :


terrain : +/- 4.81 ares

habitable : $\pm 166 \text{ m}^2$

non-habitable $\pm 7 \text{ m}^2$

non-chauffée : **± 24 m²**

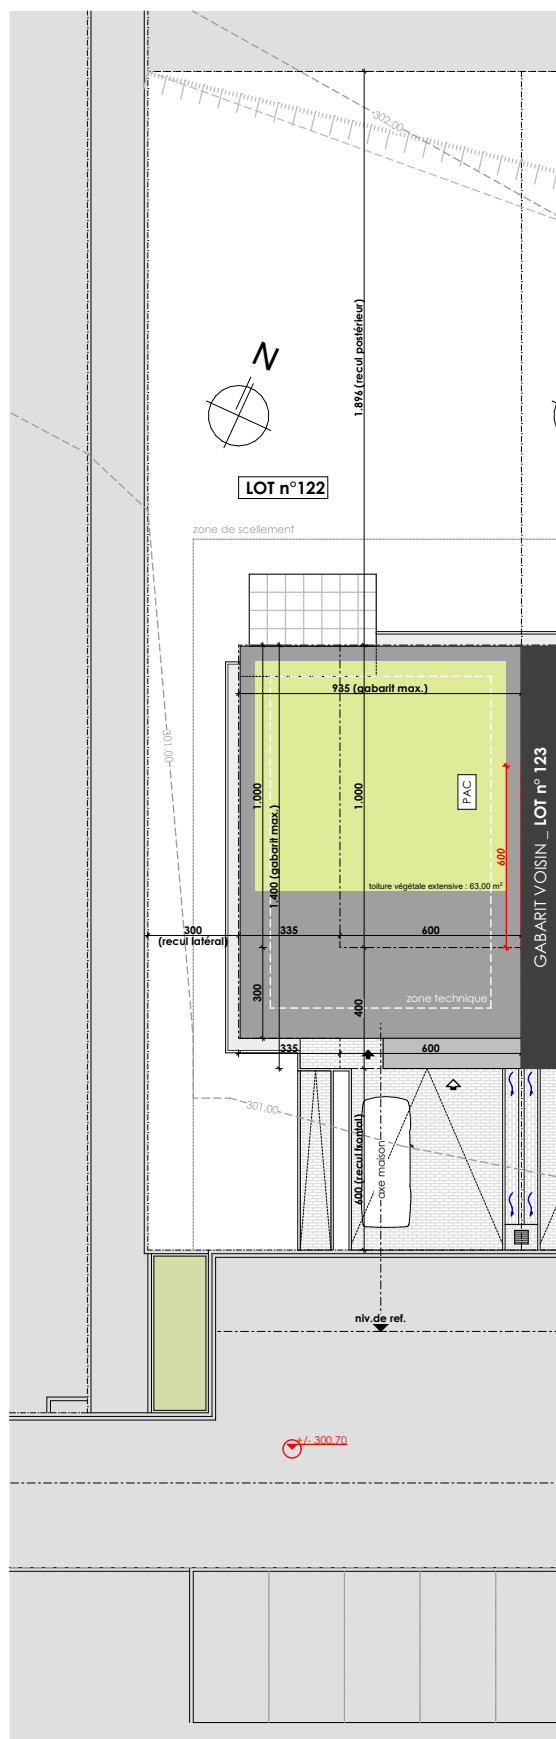

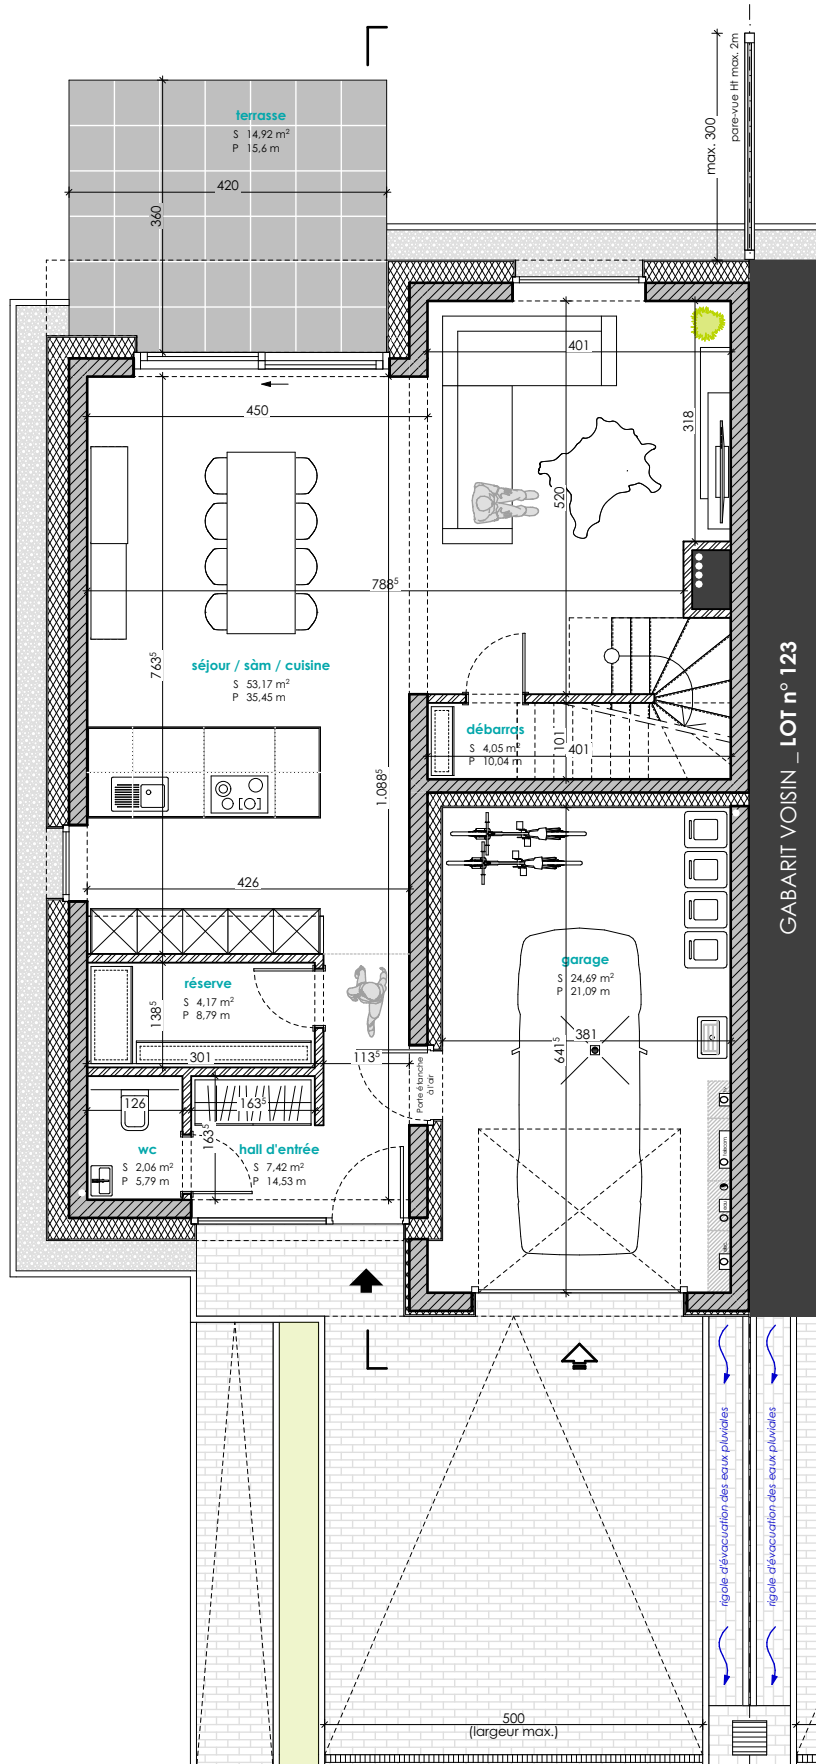

REZ-DE-CHAUSSÉE

4m

3m

2m


1m

0m




ECHELLE 1/100

ETAGE 01

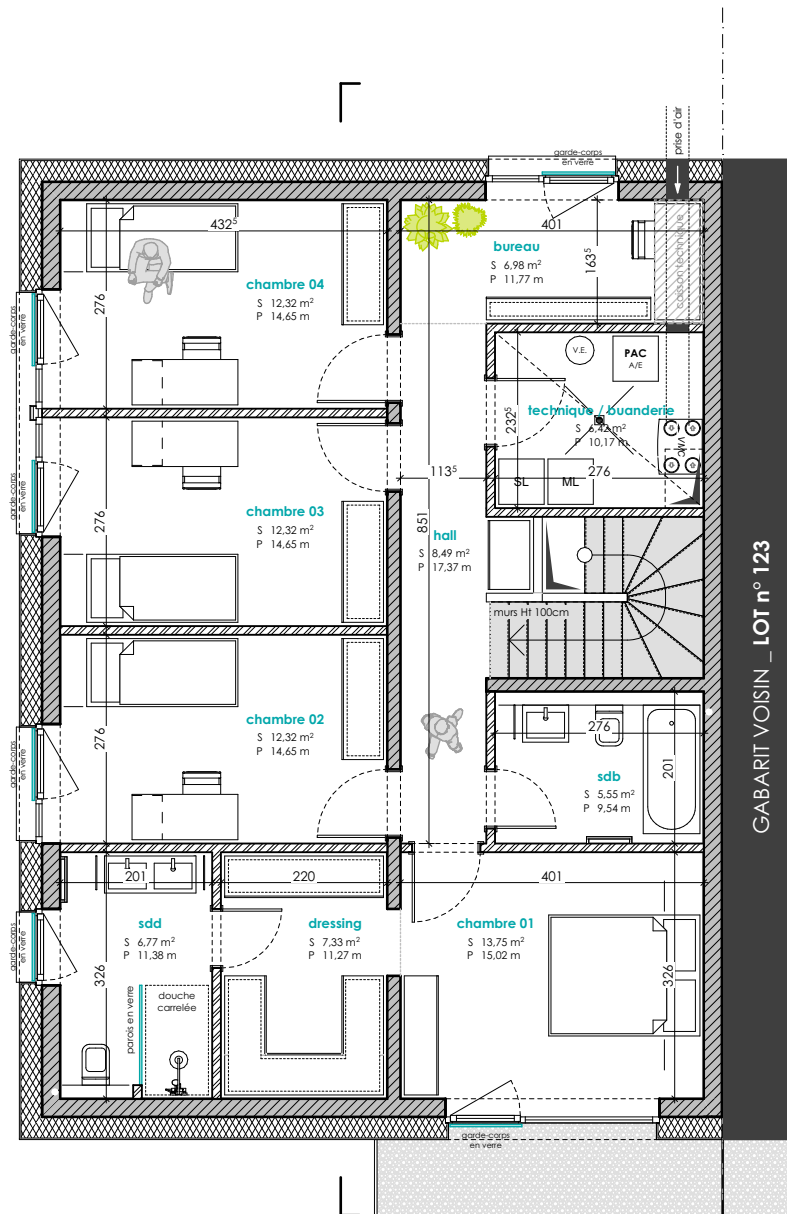

8m
6m
4m
2m
0m

ECHELLE 1/200

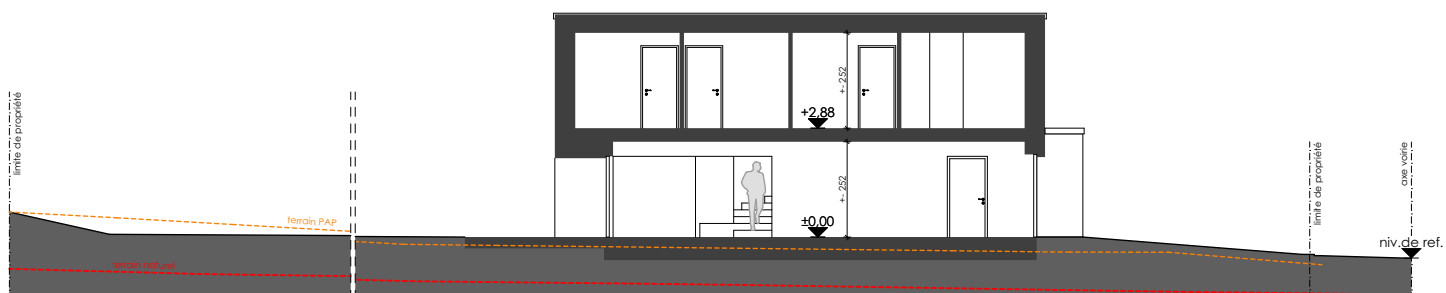

PERSPECTIVES 3D





ML
MAISONS LOGINTER

E2ARCHITECTURE
écologie & énergie



REMARQUE :

Le projet actuel est établi sur base d'un PAP.

Il vous est proposé sous réserve d'autorisation communale.

Sa surface pourrait être légèrement revue suite au mesurage définitif du cadastre.

La représentation du terrain et des images 3D n'est qu'indicative.

D'éventuelles modifications ne nécessiteront pas d'accord préalable de la part de l'acquéreur.

NB : Le maître d'œuvre conserve la propriété intellectuelle et artistique de son œuvre

