

MONDERCANGE

Lotissement "Kummerhéicht"

MAISON UNIFAMILIALE EN BANDE LOT N° 124



NEARLY ZERO ENERGY BUILDING (NZEB)


M495324-400 |

Juin 2025



MAISONS LOGINTER


E2ARCHITECTURE
écologie & énergie

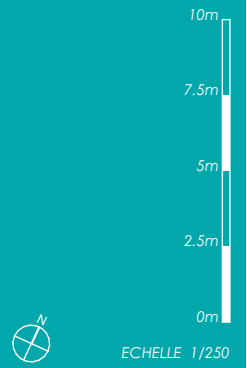


IMPLANTATION

SURFACES :

terrain :	+/- 4.80 ares
habitable :	± 164 m²
non-habitable	± 10 m²
non-chauffée :	± 22 m²

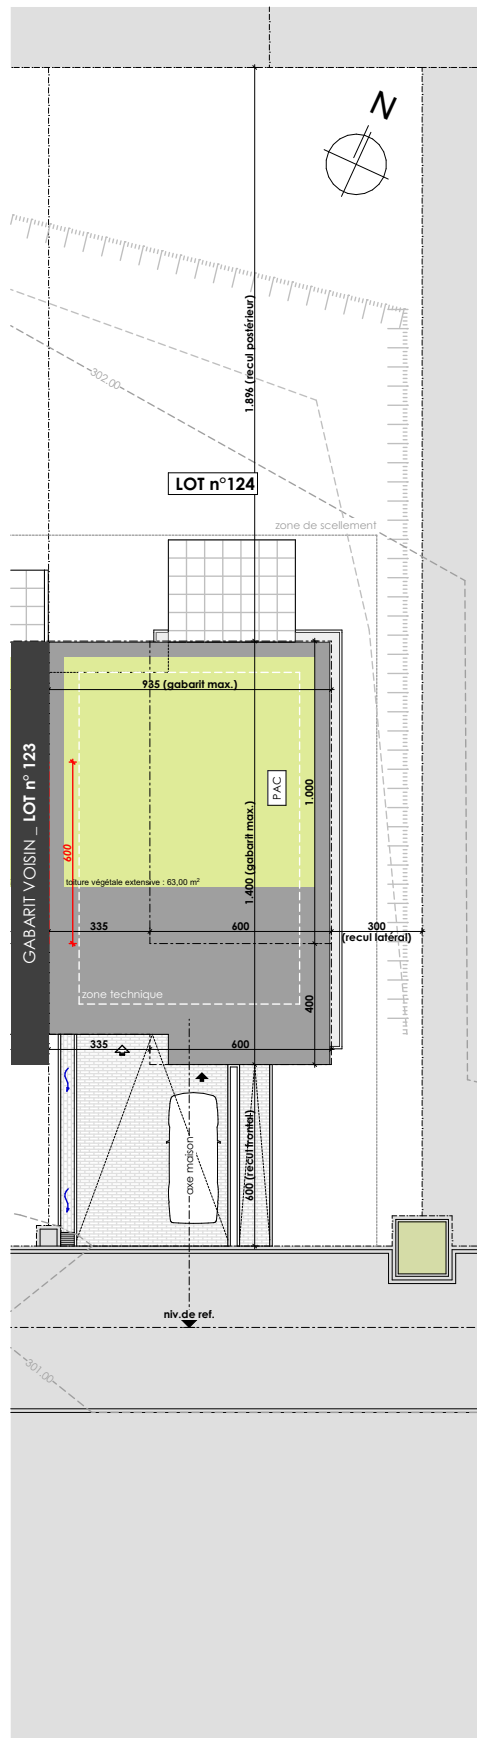

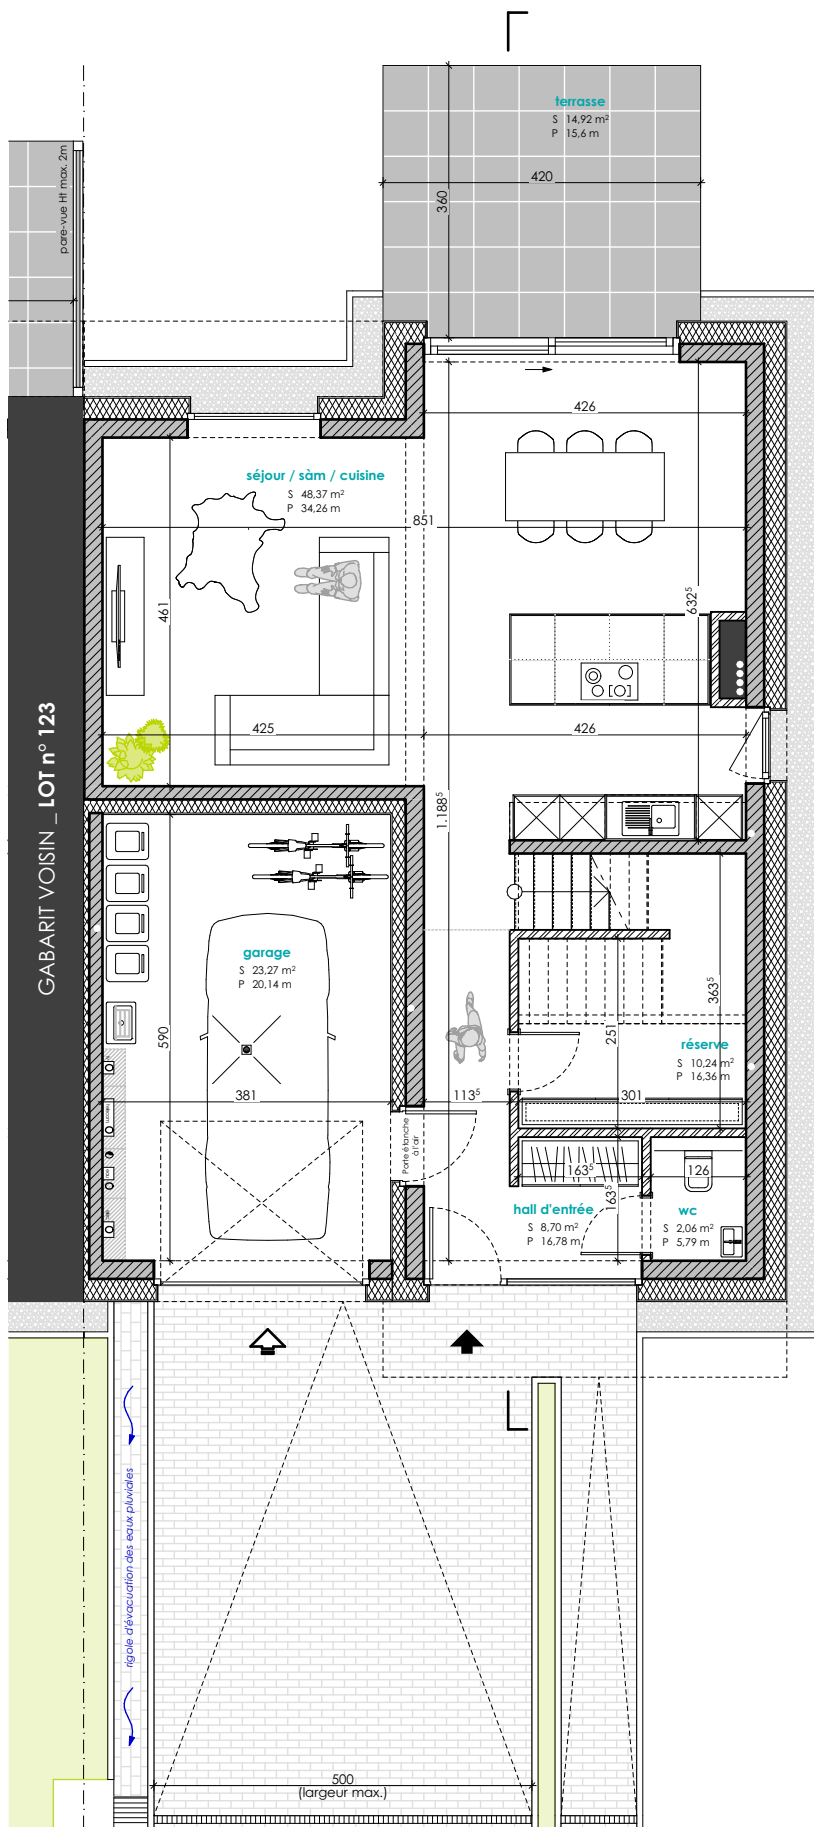

4m

3m

2m


1m

0m



ECHELLE 1/100

ETAGE 01

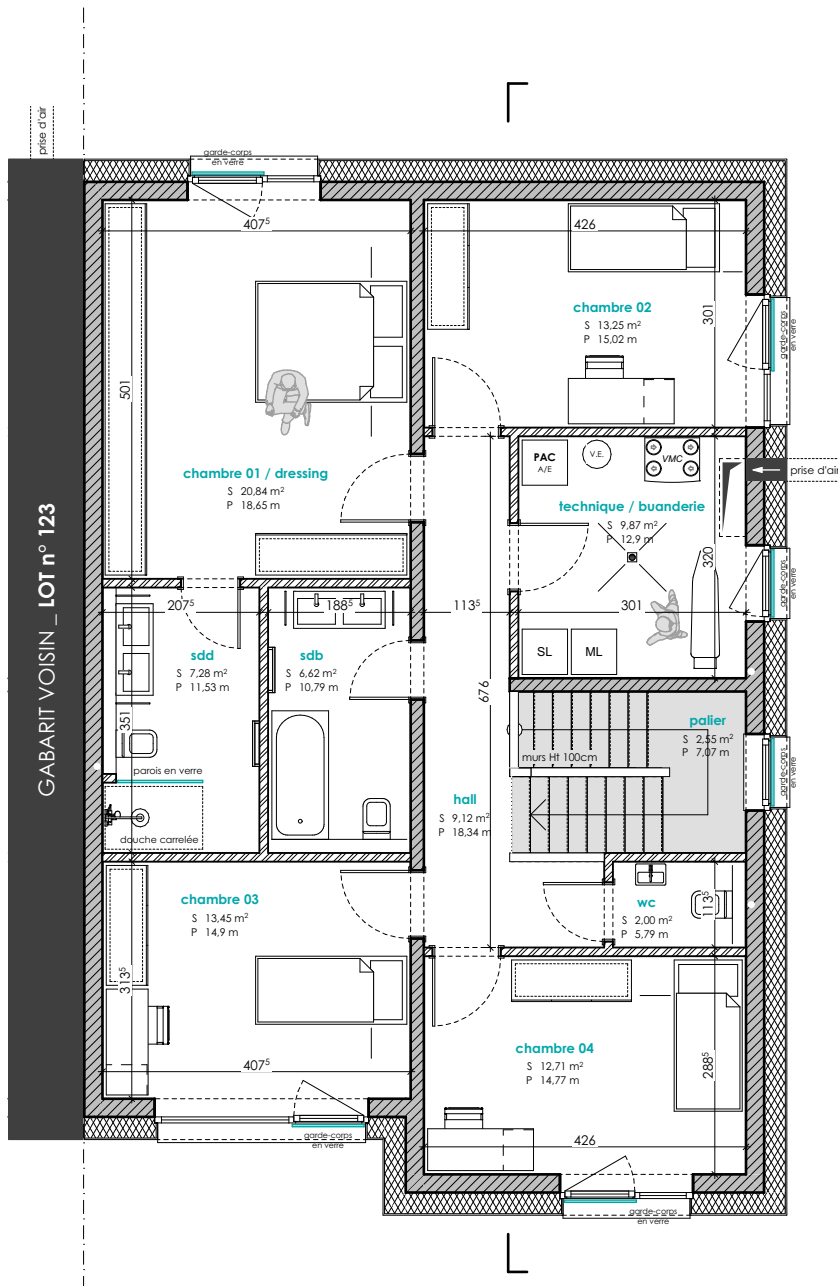



PERSPECTIVES 3D





ML
MAISONS LOGINTER

E2ARCHITECTURE
écologie & énergie



REMARQUE :

Le projet actuel est établi sur base d'un PAP.

Il vous est proposé sous réserve d'autorisation communale.

Sa surface pourrait être légèrement revue suite au mesurage définitif du cadastre.

La représentation du terrain et des images 3D n'est qu'indicative.

D'éventuelles modifications ne nécessiteront pas d'accord préalable de la part de l'acquéreur.

NB : Le maître d'œuvre conserve la propriété intellectuelle et artistique de son œuvre

