

# ERPELDANGE-SUR-SÛRE

Lotissement "In der Mittelsten Gewann"

MAISON UNIFAMILIALE JUMELÉE LOT N° 9A.1



**A** Classe de performance énergétique **B A+**

NEARLY ZERO ENERGY BUILD G (NZEB)

M480422-400 | Février 2025

**ML**

MAISONS LOGINTER

**E2**ARCHITECTURE  
écologie & énergie









ECHELLE 1/100

ETAGE 01

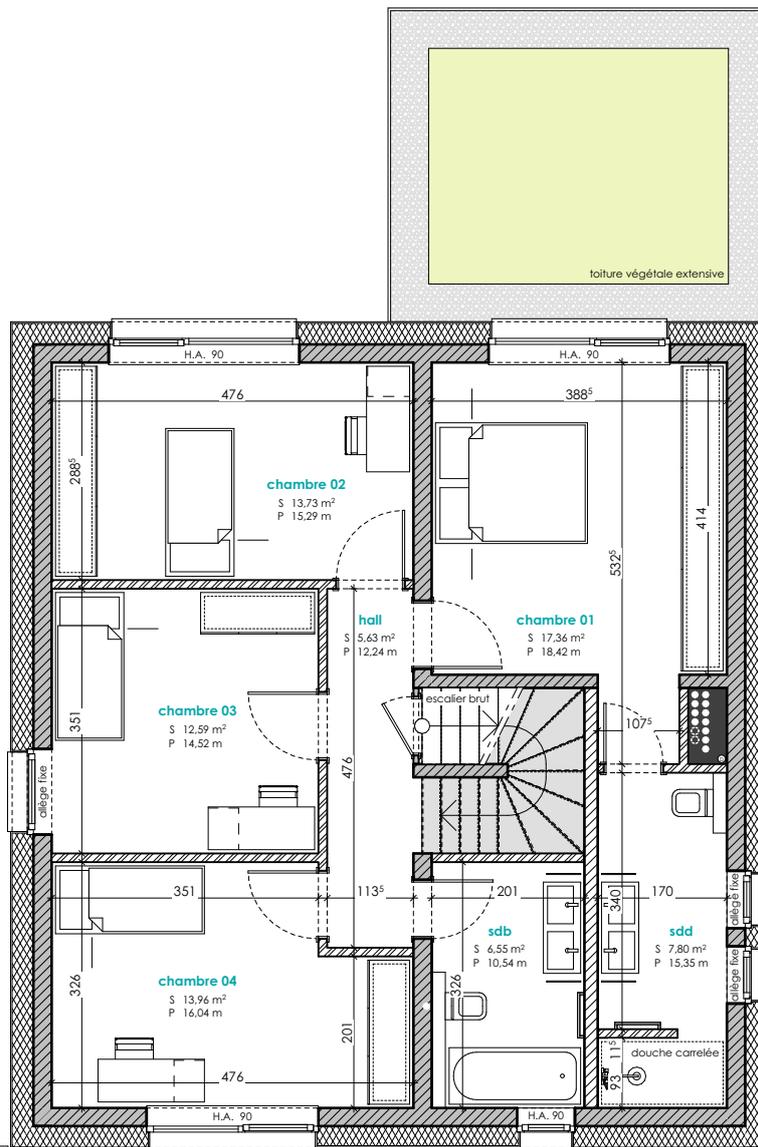


GABARIT VOISIN \_ Lot n° 9.A2

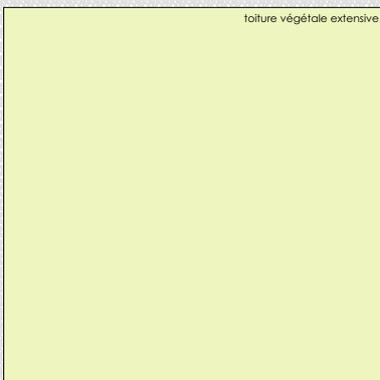



ECHELLE 1/100


COMBLES

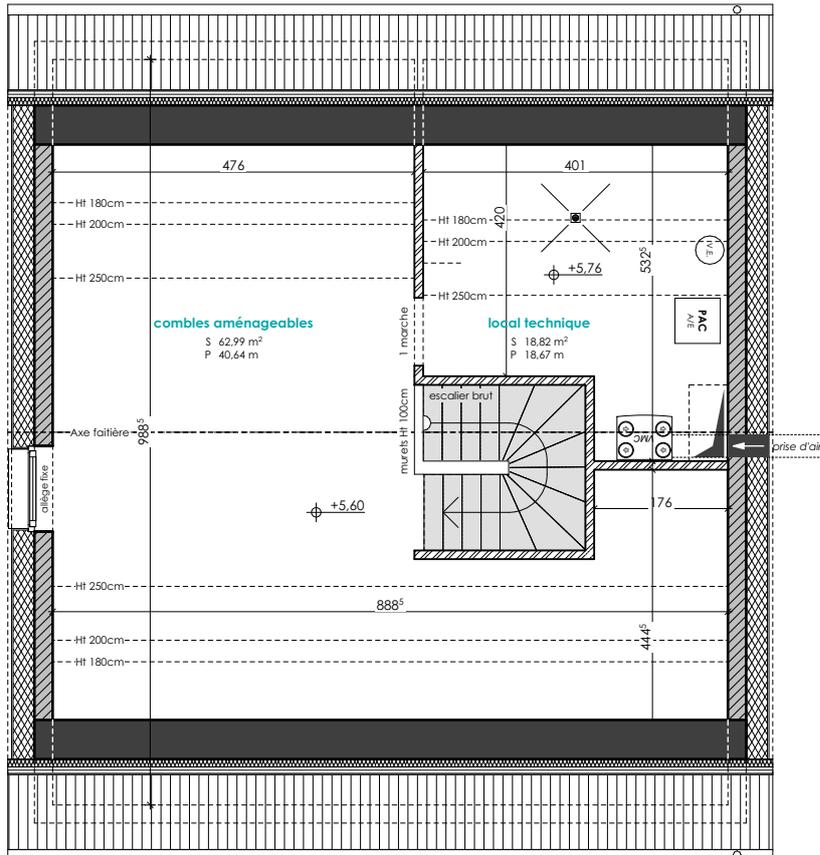



ECHELLE 1/200

COUPE DE PRINCIPE

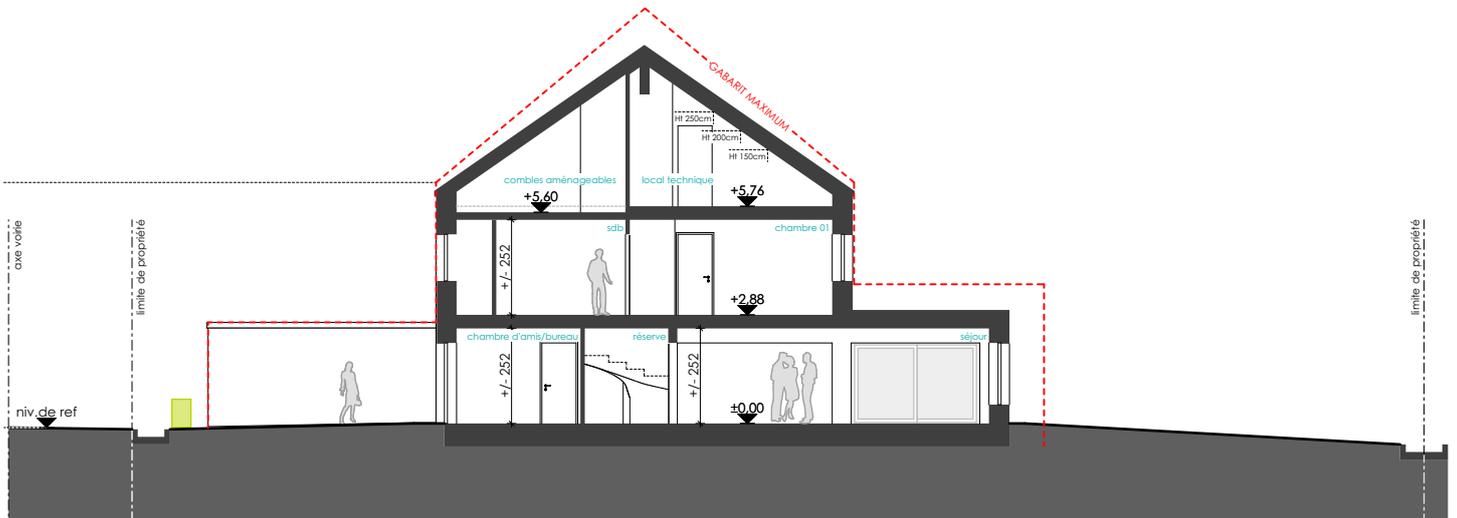

PERSPECTIVES 3D





E2ARCHITECTURE  
écologie & énergie



**REMARQUE :**

Le projet actuel est établi sur base d'un PAP.  
Il vous est proposé sous réserve d'autorisation communale.  
La représentation du terrain et des images 3D n'est qu'indicative.

D'éventuelles modifications ne nécessiteront pas d'accord préalable de la part de l'acquéreur.

**NB :** Le maître d'œuvre conserve la propriété intellectuelle et artistique de son œuvre

