

STEGEN

Lotissement "Nic Meiter - Thiergart"

MAISON UNIFAMILIALE EN BANDE **Lot N° 16**



NEARLY ZERO ENERGY BUILDING (NZEB)

M496725-400 | Janvier 2026



MAISONS LOGINTER

E2ARCHITECTURE
écologie & énergie





ECHELLE 1/250


IMPLANTATION

SURFACES :


terrain :	2.96 ares
habitable :	± 160 m²
non-habitable	± 63 m²
combles	
aménageables :	± 39 m²
non-chauffée :	± 23 m²

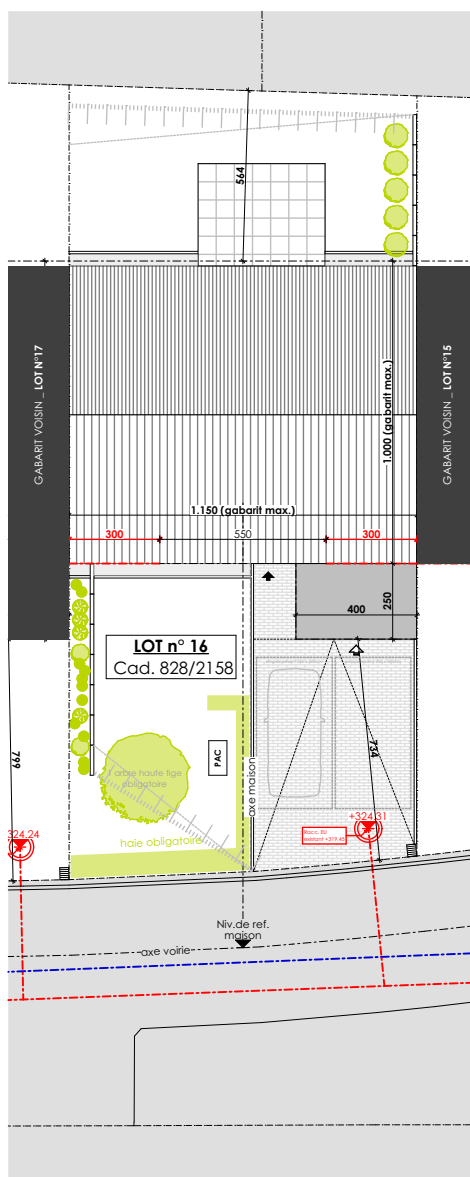

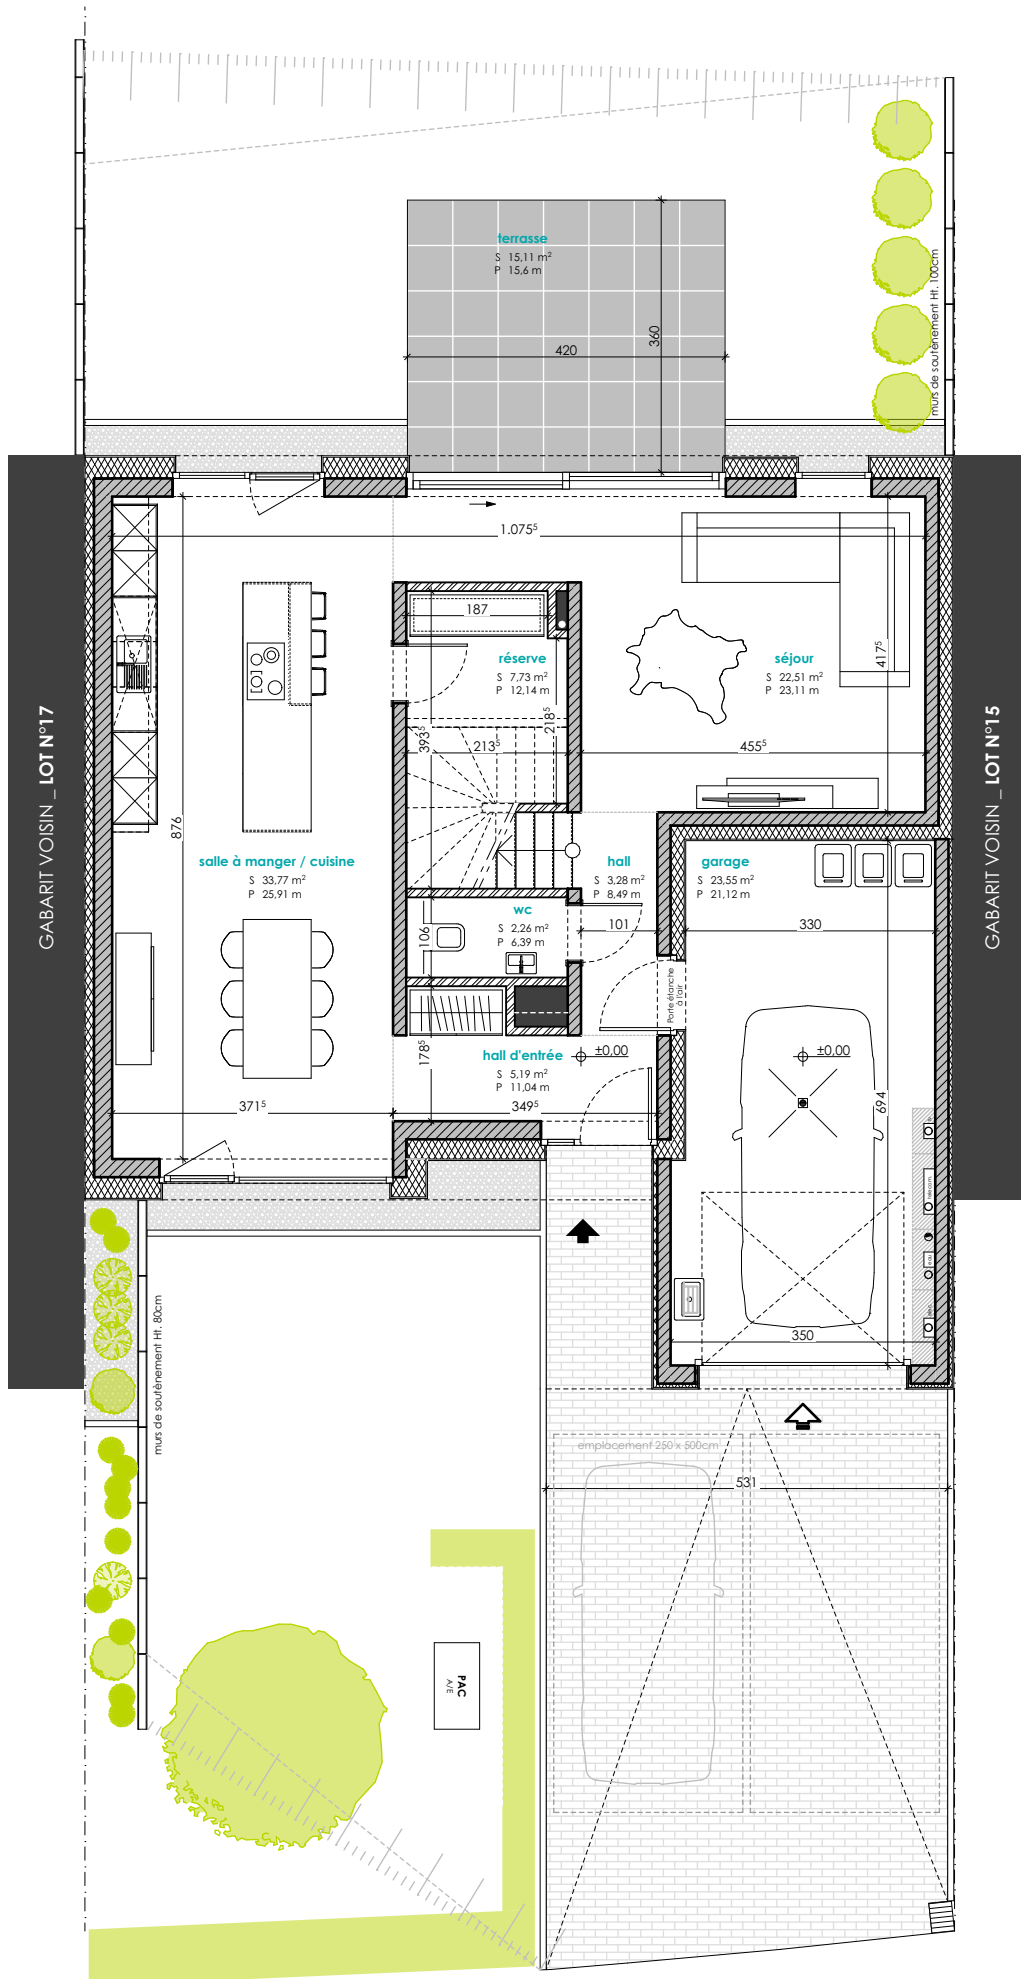

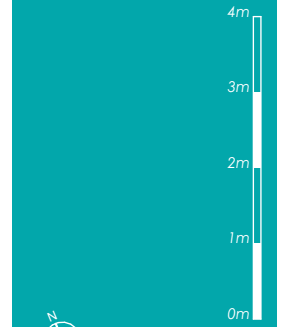

ETAGE 01

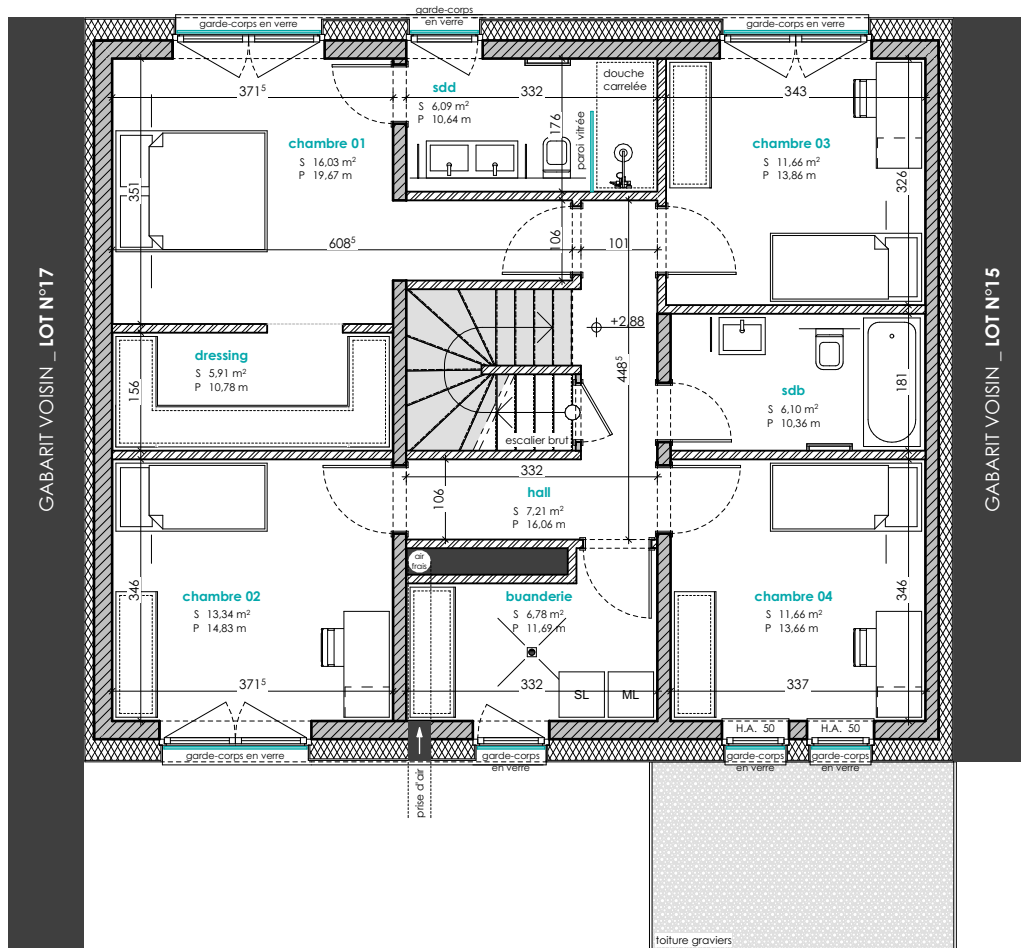

4m

3m

2m


1m

0m



ECHELLE 1/100


COMBLES

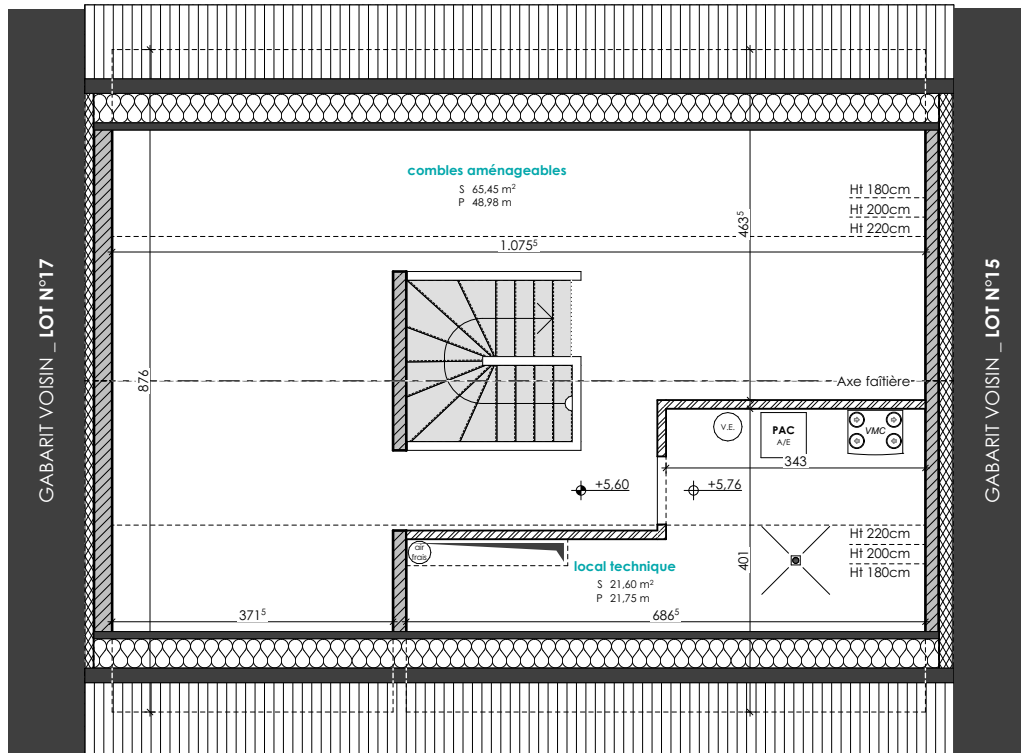



ECHELLE 1/200

COUPE DE PRINCIPE

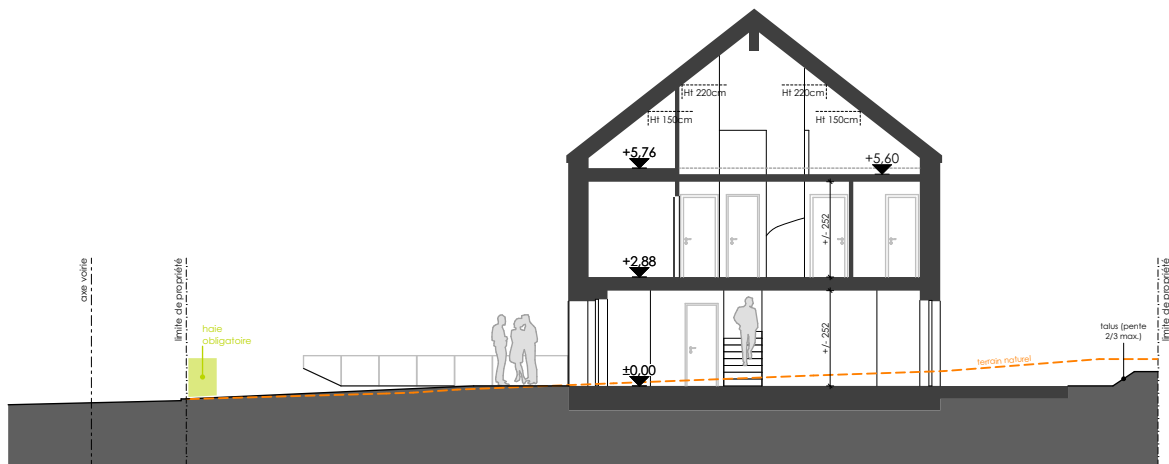

PERSPECTIVES 3D





E2ARCHITECTURE
écologie & énergie



REMARQUE :

Le projet actuel est établi sur base d'un PAP.

Il vous est proposé sous réserve d'autorisation communale.

La représentation du terrain et des images 3D n'est qu'indicative.

D'éventuelles modifications ne nécessiteront pas d'accord préalable de la part de l'acquéreur.

NB : Le maître d'œuvre conserve la propriété intellectuelle et artistique de son œuvre

