

MOESDORF

Lotissement "Auf dem Beckelchen"

MAISON UNIFAMILIALE JUMELÉE **Lot N°18**




NEARLY ZERO ENERGY BUILDING (NZEB)

M496225-400 | Octobre 2025



MAISONS LOGINTER


E2ARCHITECTURE
écologie & énergie

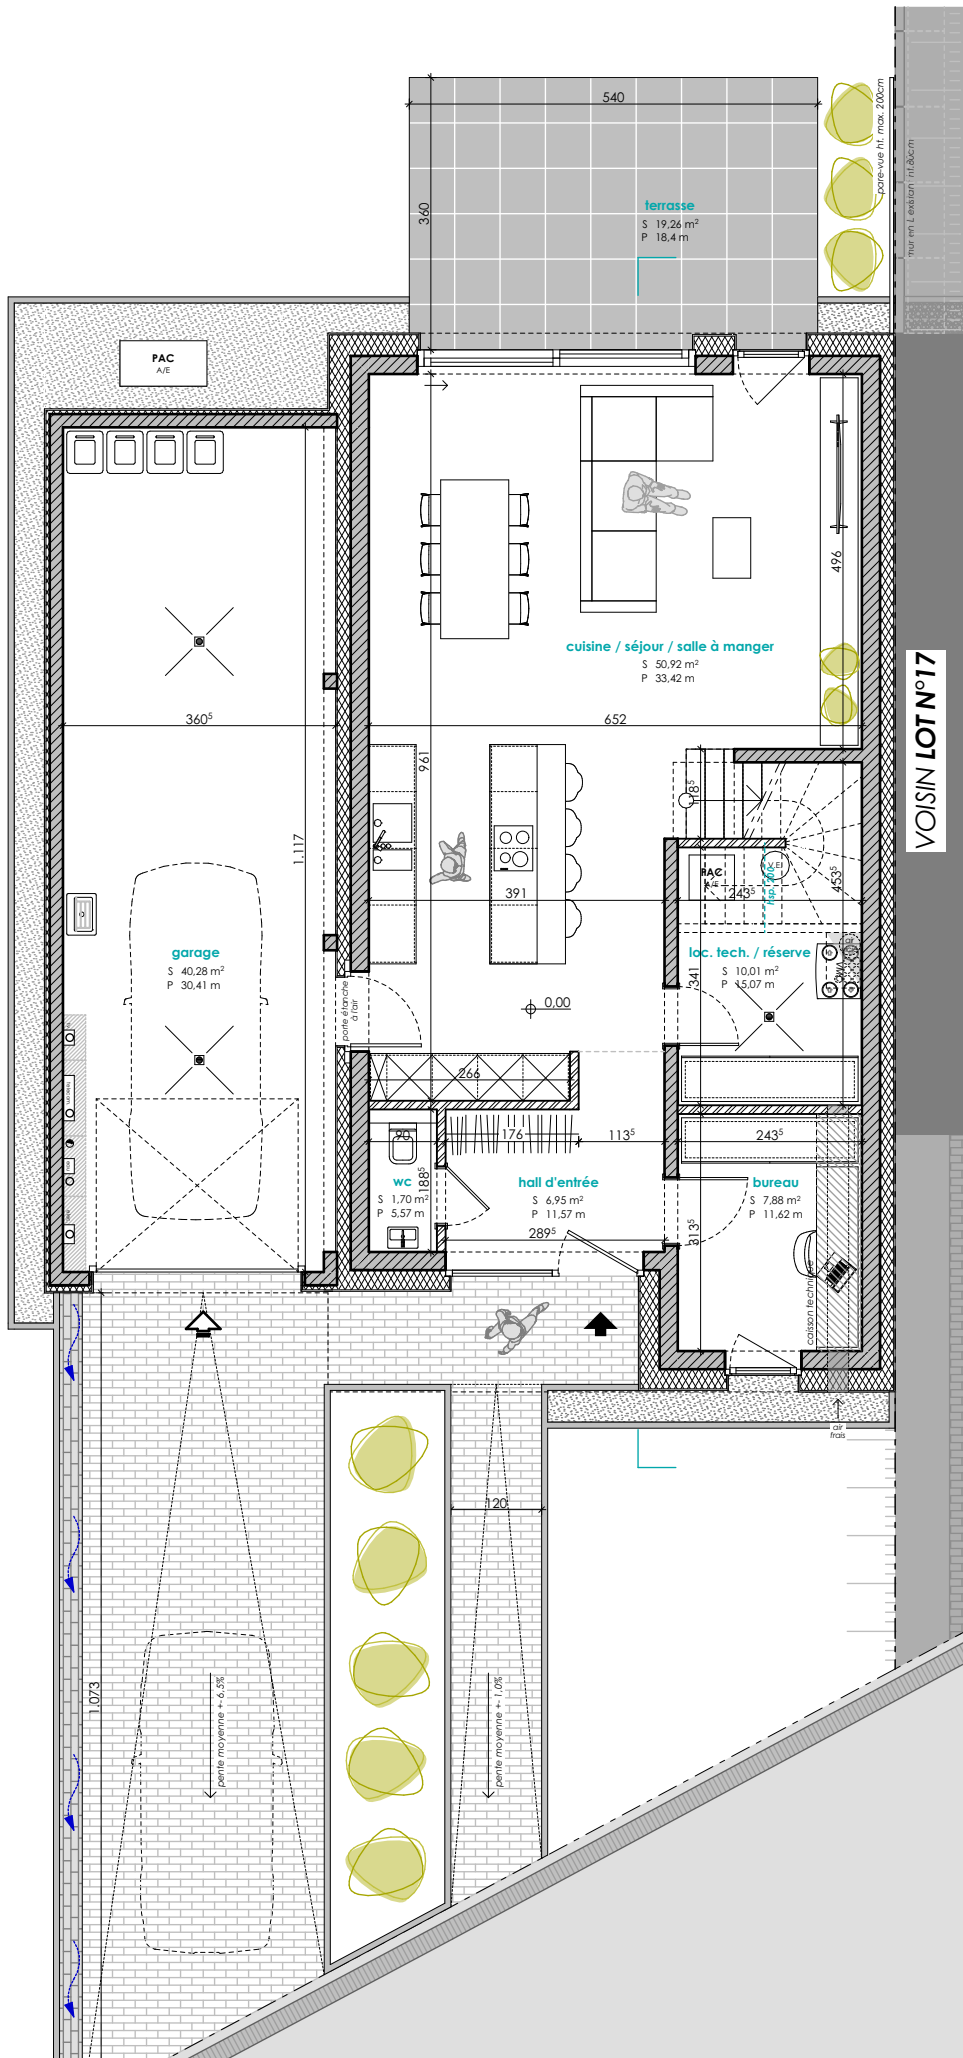




ECHELLE 1/200

COUPE DE PRINCIPLE

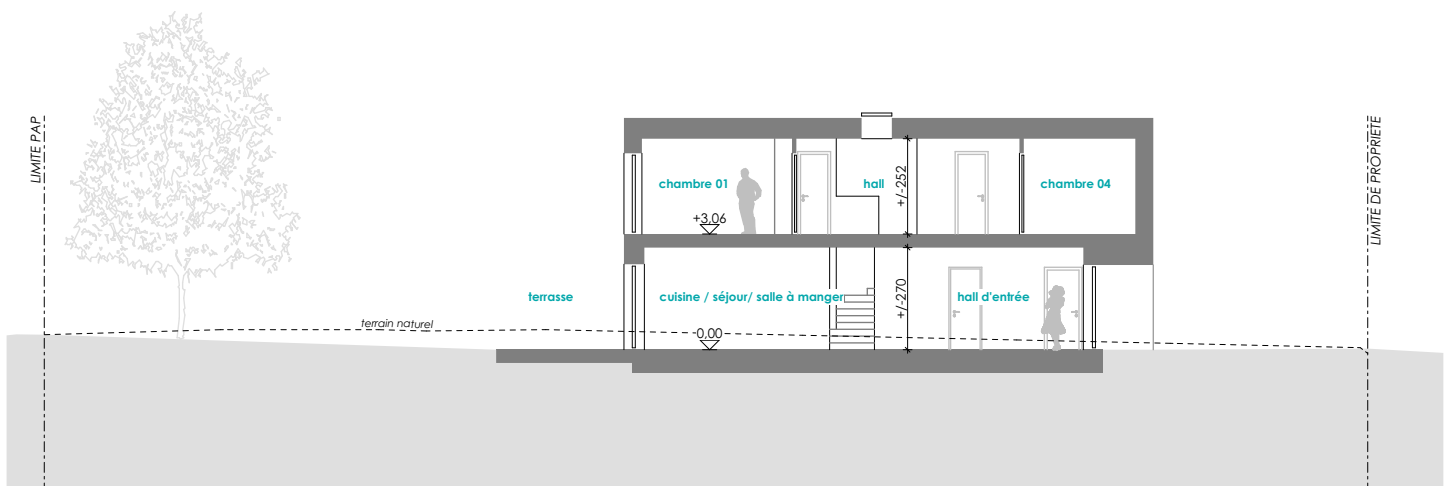

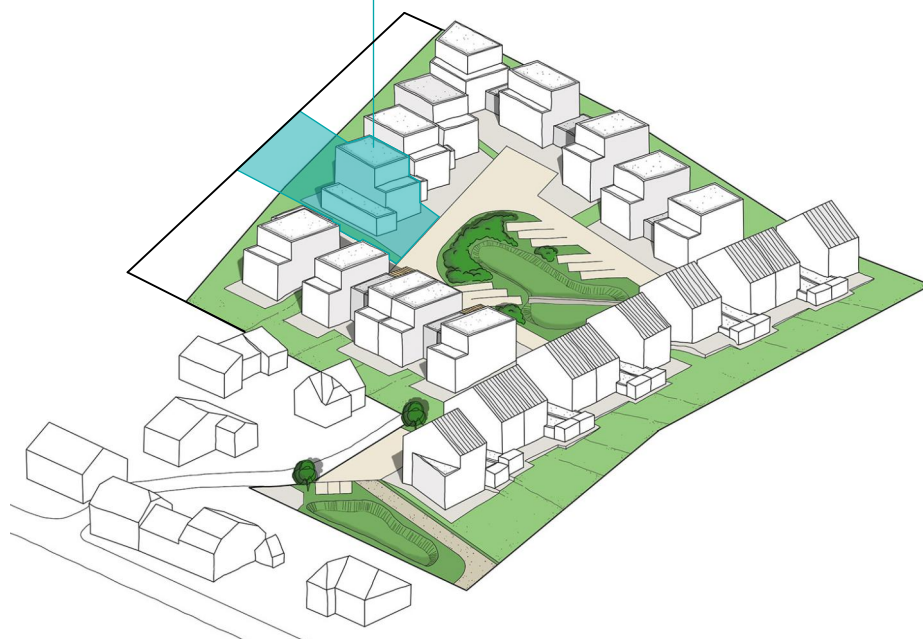

E2ARCHITECTURE
écologie & énergie



REMARQUE :

Le projet actuel est établi sur base d'un PAP.
Il vous est proposé sous réserve d'autorisation communale.
La représentation du terrain et des images 3D n'est qu'indicative.

D'éventuelles modifications ne nécessiteront pas d'accord préalable de la part de l'acquéreur.

NB : Le maître d'œuvre conserve la propriété intellectuelle et artistique de son œuvre

