

KEISPELT

Lotissement "Auf den Strachen"

MAISON UNIFAMILIALE JUMELÉE LOT N°02



A

Classe de performance énergétique

B

A

NEARLY ZERO ENERGY BUILDING (NZEB)

M496325-400 | Octobre 2025



MAISONS LOGINTER

E2ARCHITECTURE
écologie & énergie




ECHELLE 1/200

IMPLANTATION

SURFACES :

terrain : 4.33 ares

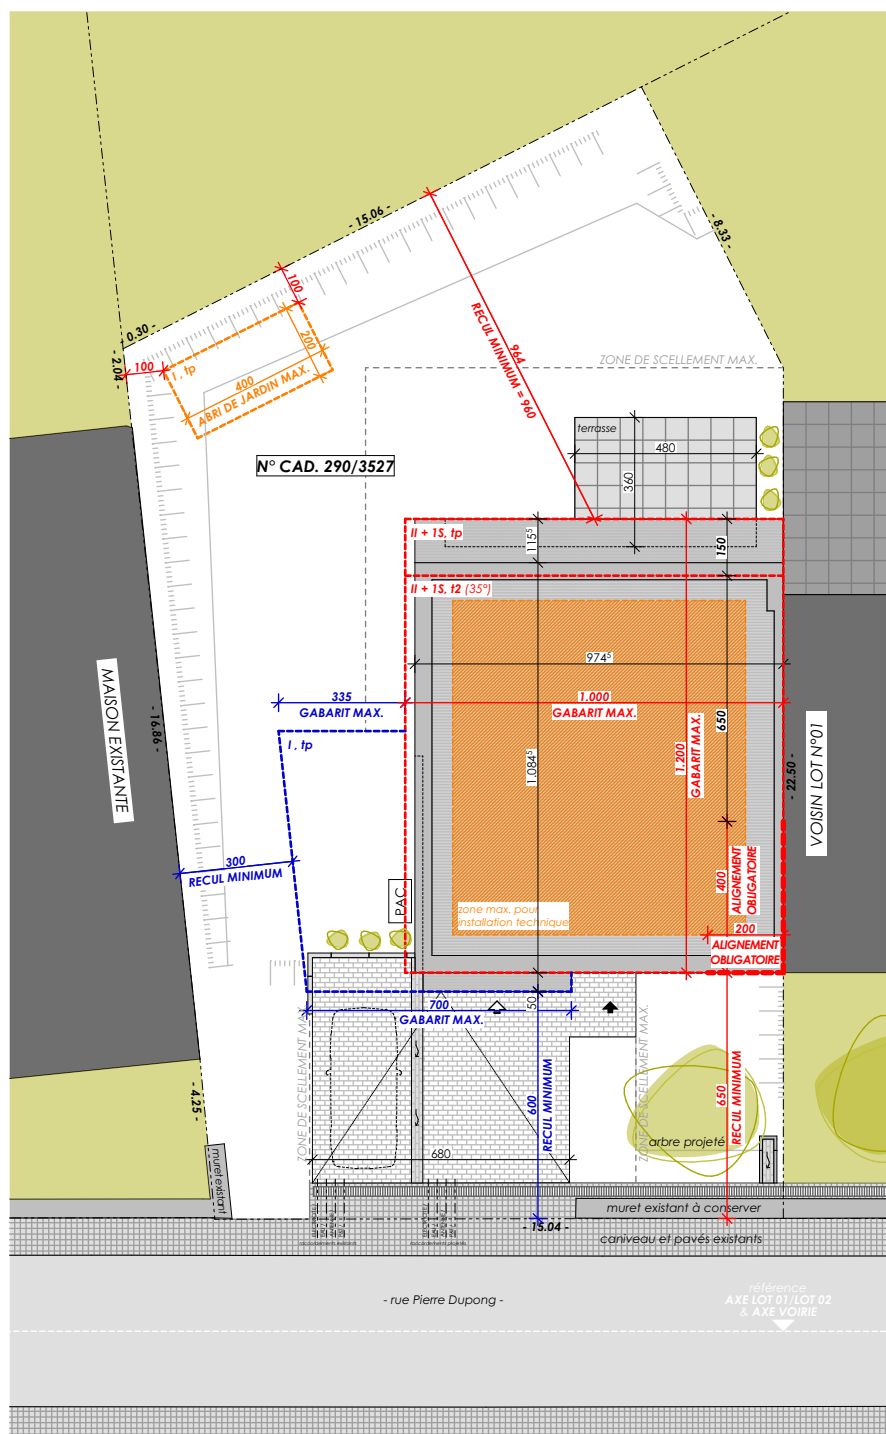
habitable : $\pm 146 \text{ m}^2$ non-habitable : $\pm 7 \text{ m}^2$ non-chauffée : $\pm 22 \text{ m}^2$ 





ECHELLE 1/100


ETAGE 01

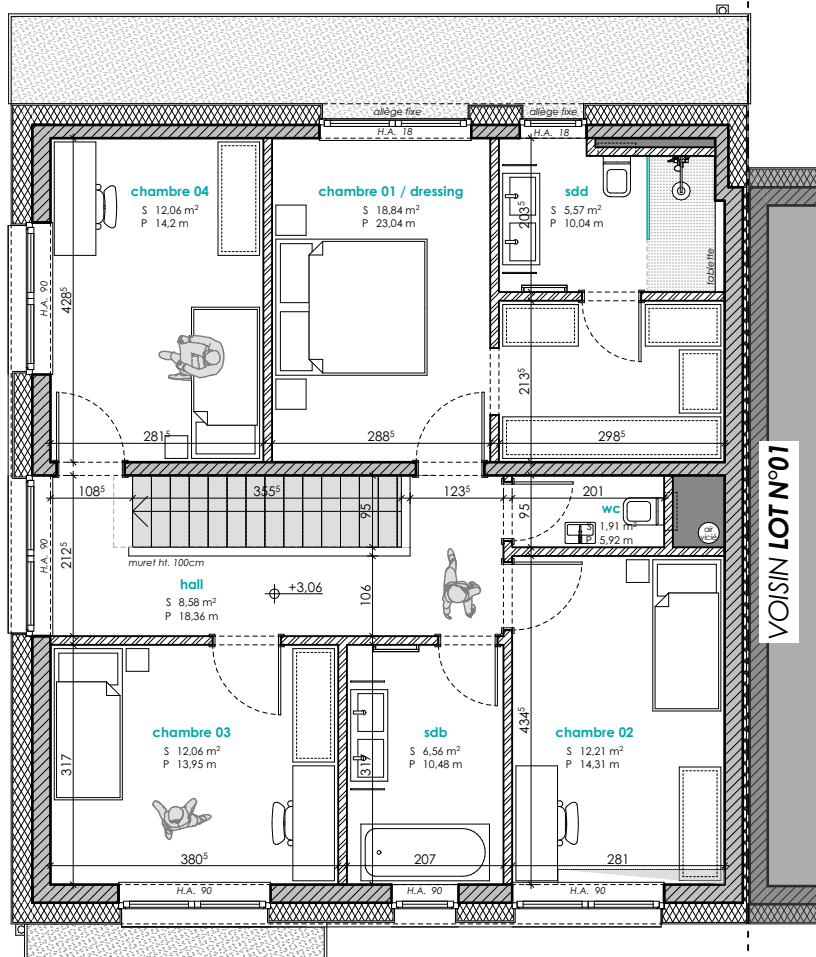



ECHELLE 1/200

COUPE DE PRINCIPE

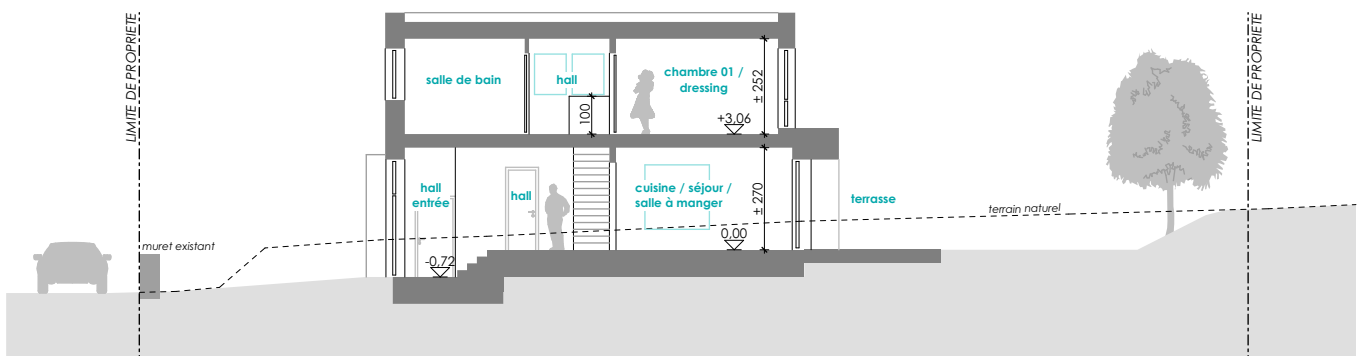

PERSPECTIVES 3D





E2ARCHITECTURE
écologie & énergie



REMARQUE :

Le projet actuel est établi sur base d'un PAP.
Il vous est proposé sous réserve d'autorisation communale.
La représentation du terrain et des images 3D n'est qu'indicative.

D'éventuelles modifications ne nécessiteront pas d'accord préalable de la part de l'acquéreur.

NB : Le maître d'œuvre conserve la propriété intellectuelle et artistique de son œuvre

