


Bloc A

1983

ANNEXE 4

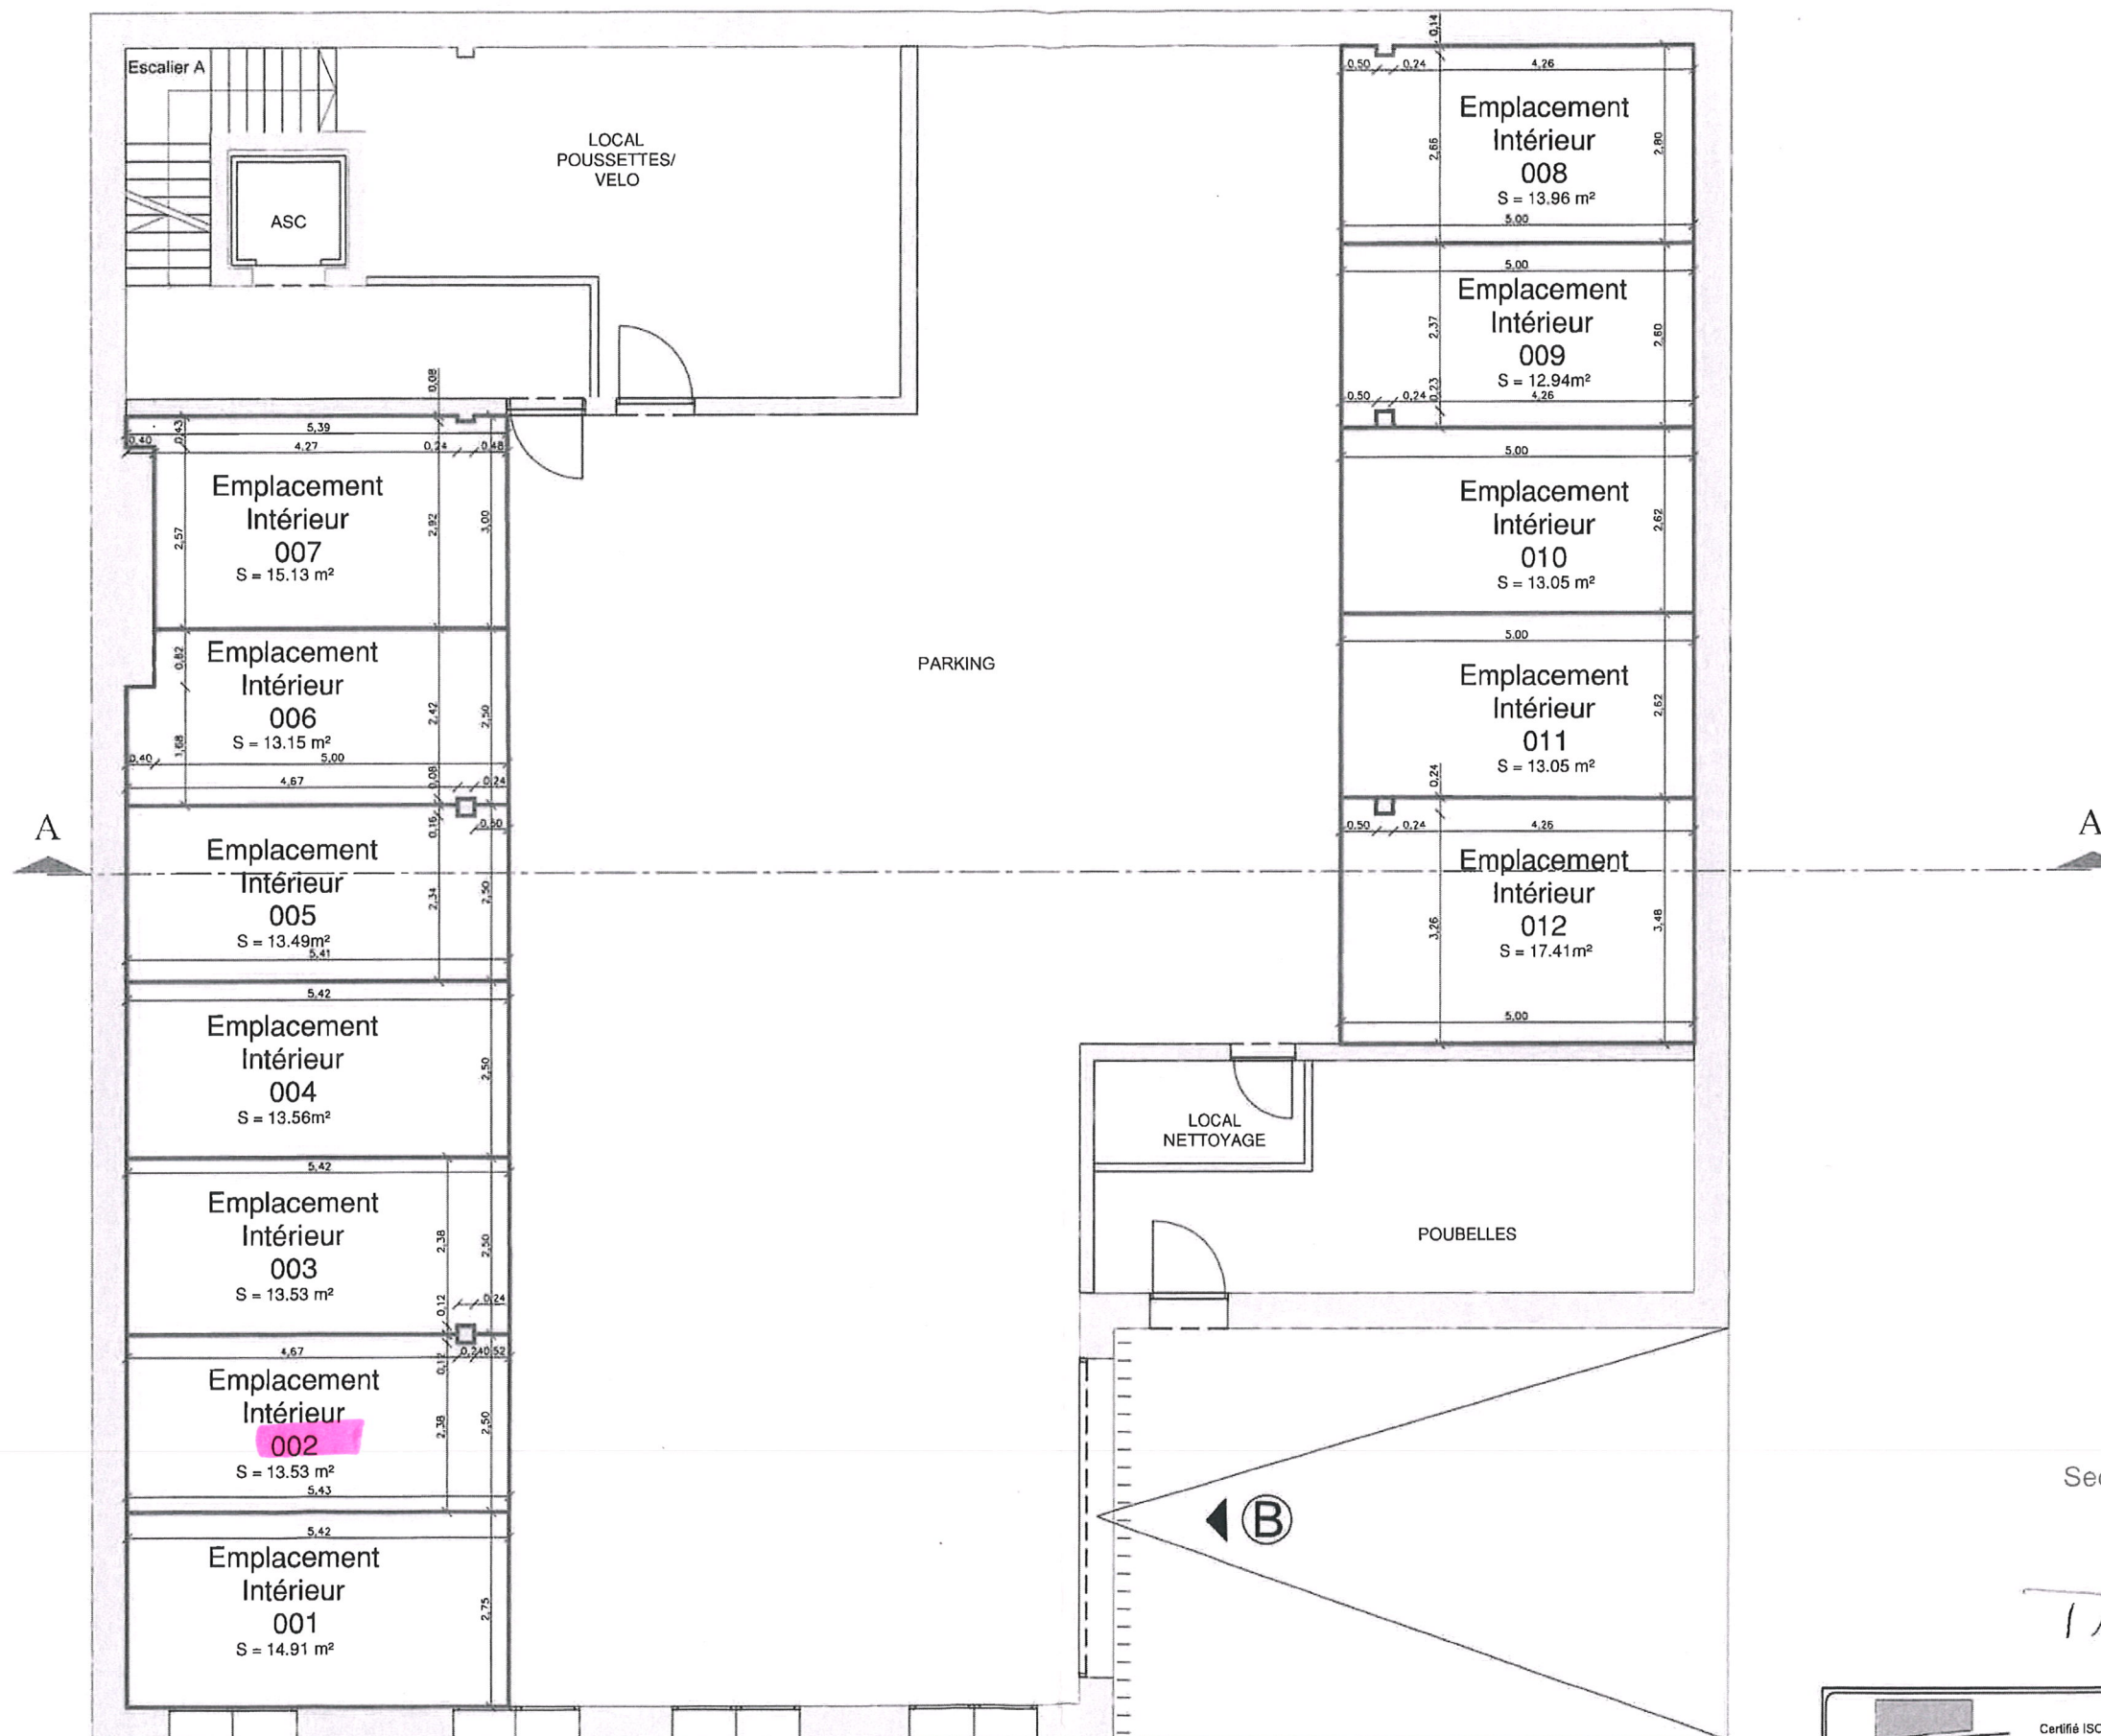

Remarque :

- Ce plan a été réalisé dans le but d'établir une demande de cadastre vertical, il ne peut en aucun cas servir à un autre usage

Commune: WILTZ
Section WB de NIEDERWILTZ
Adresse: 4 ,Baïm Reenert
n°cad.: 127/5333

Bloc A

17^e Sous-sol (NIV81)

LUXPLAN S.A. Ingénieurs conseils	Certifié ISO 9001	ECHELLE :	1/100
		DATE :	21/02/2022
		FICHER :	R: 2021\20212096\... \20201128-LP-T001
		PLAN N° :	20212096 -LP- T001