



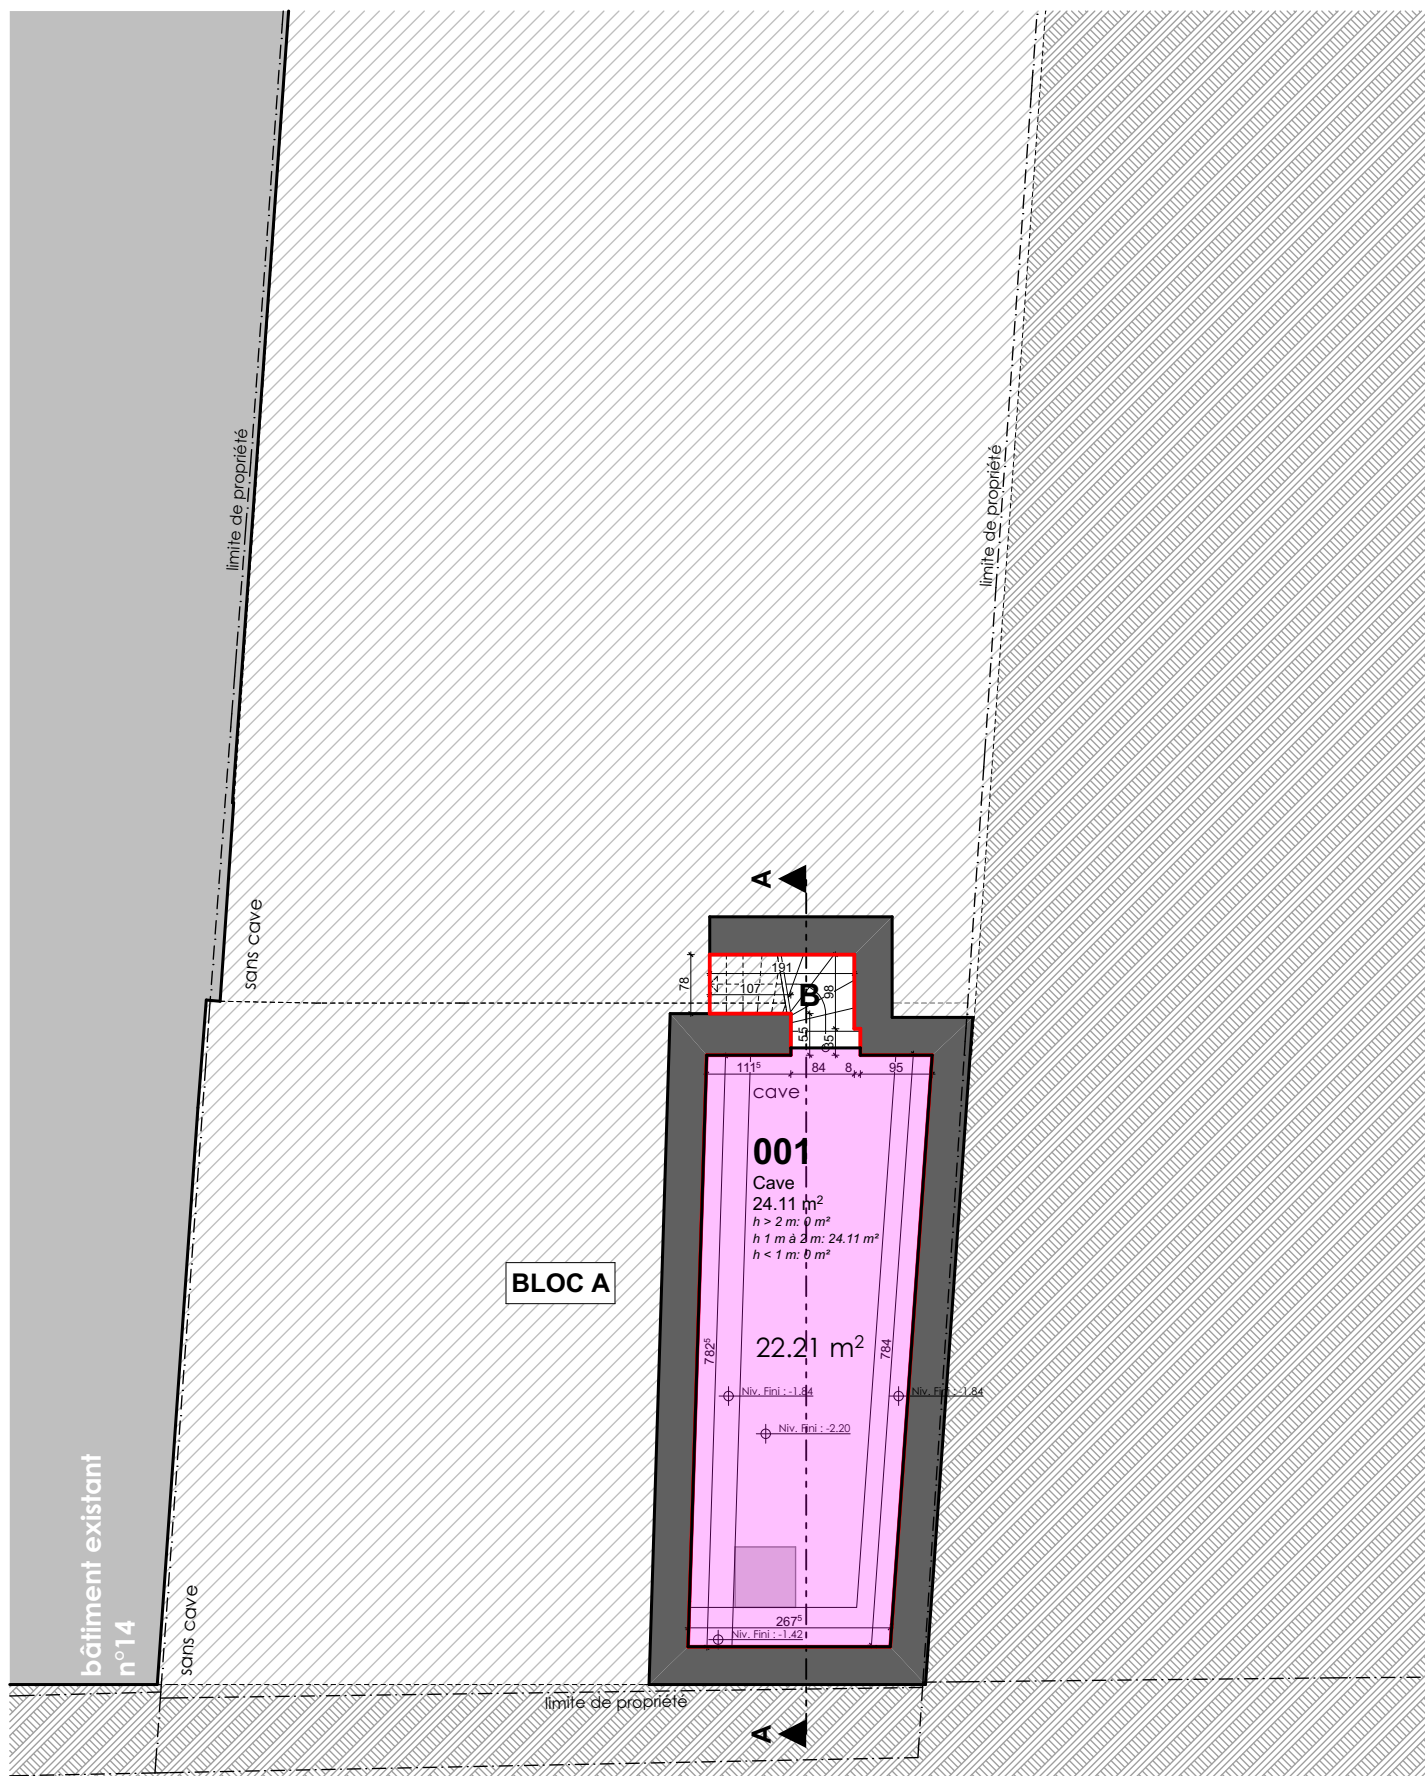

SOUS-SOL NIVEAU 81
ECHELLE 1/100

05-09-2025
DOS0002-600C

Pierre Pochet
Tél 28 261 261 1 Email info@e2a.lu

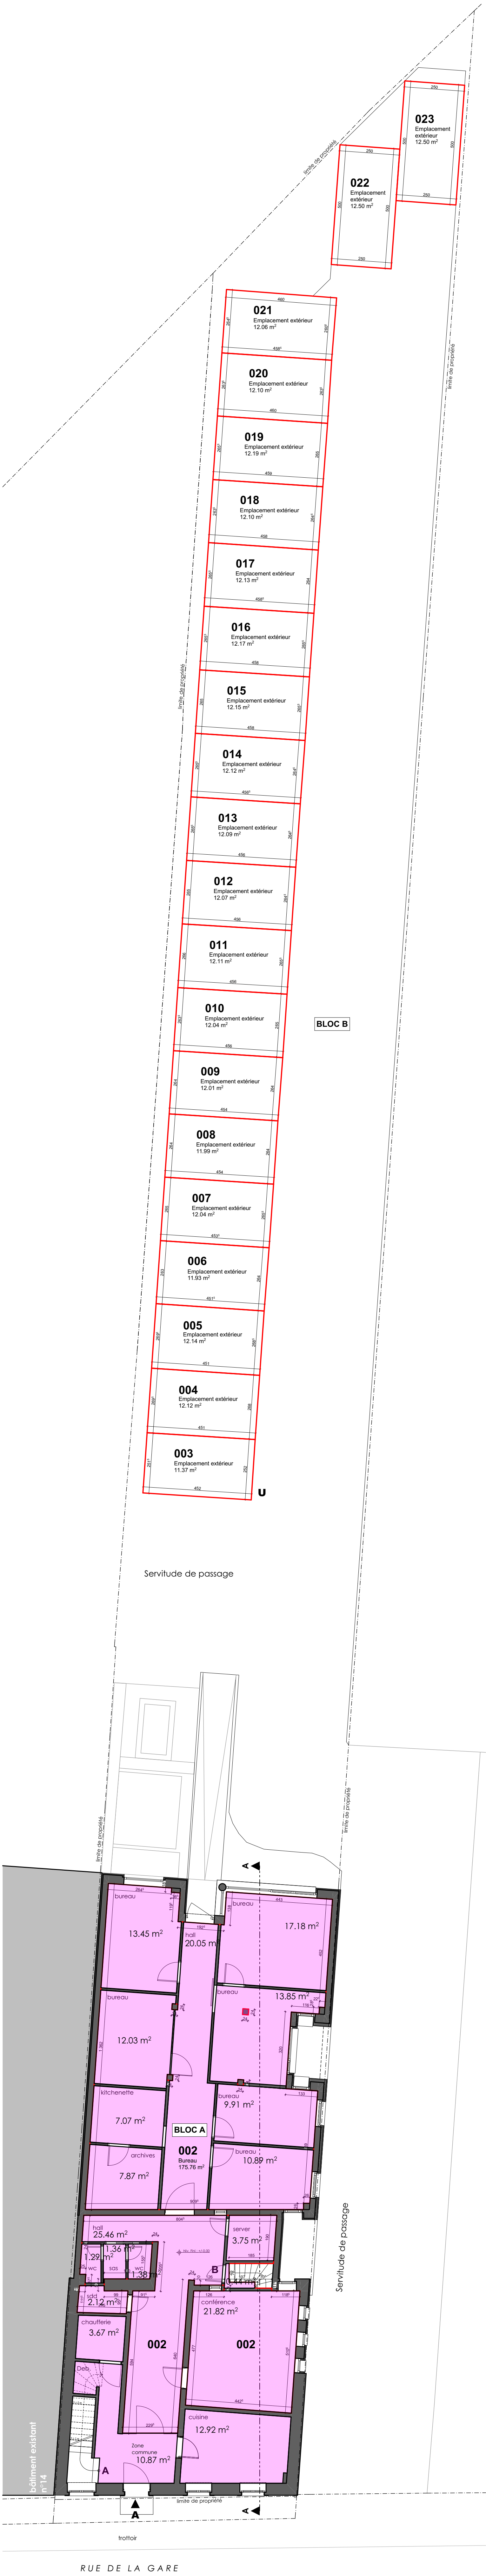

COMMUNE DE MERSCH
SECTION G de MERSCH
12, Rue de la Gare, L-7535 Mersch / PARCELLE 1938/6443


RUE DE LA GARE

REZ-DE-CHAUSSEE NIVEAU 00
Echelle 1/100



E2Architecture s.a. 11, rue de la Gare L-7535 MERSCH

05-09-2025
DGS0002-600C
Pierre Pochet
Tel 28 261 261 1 Email info@e2a.lu

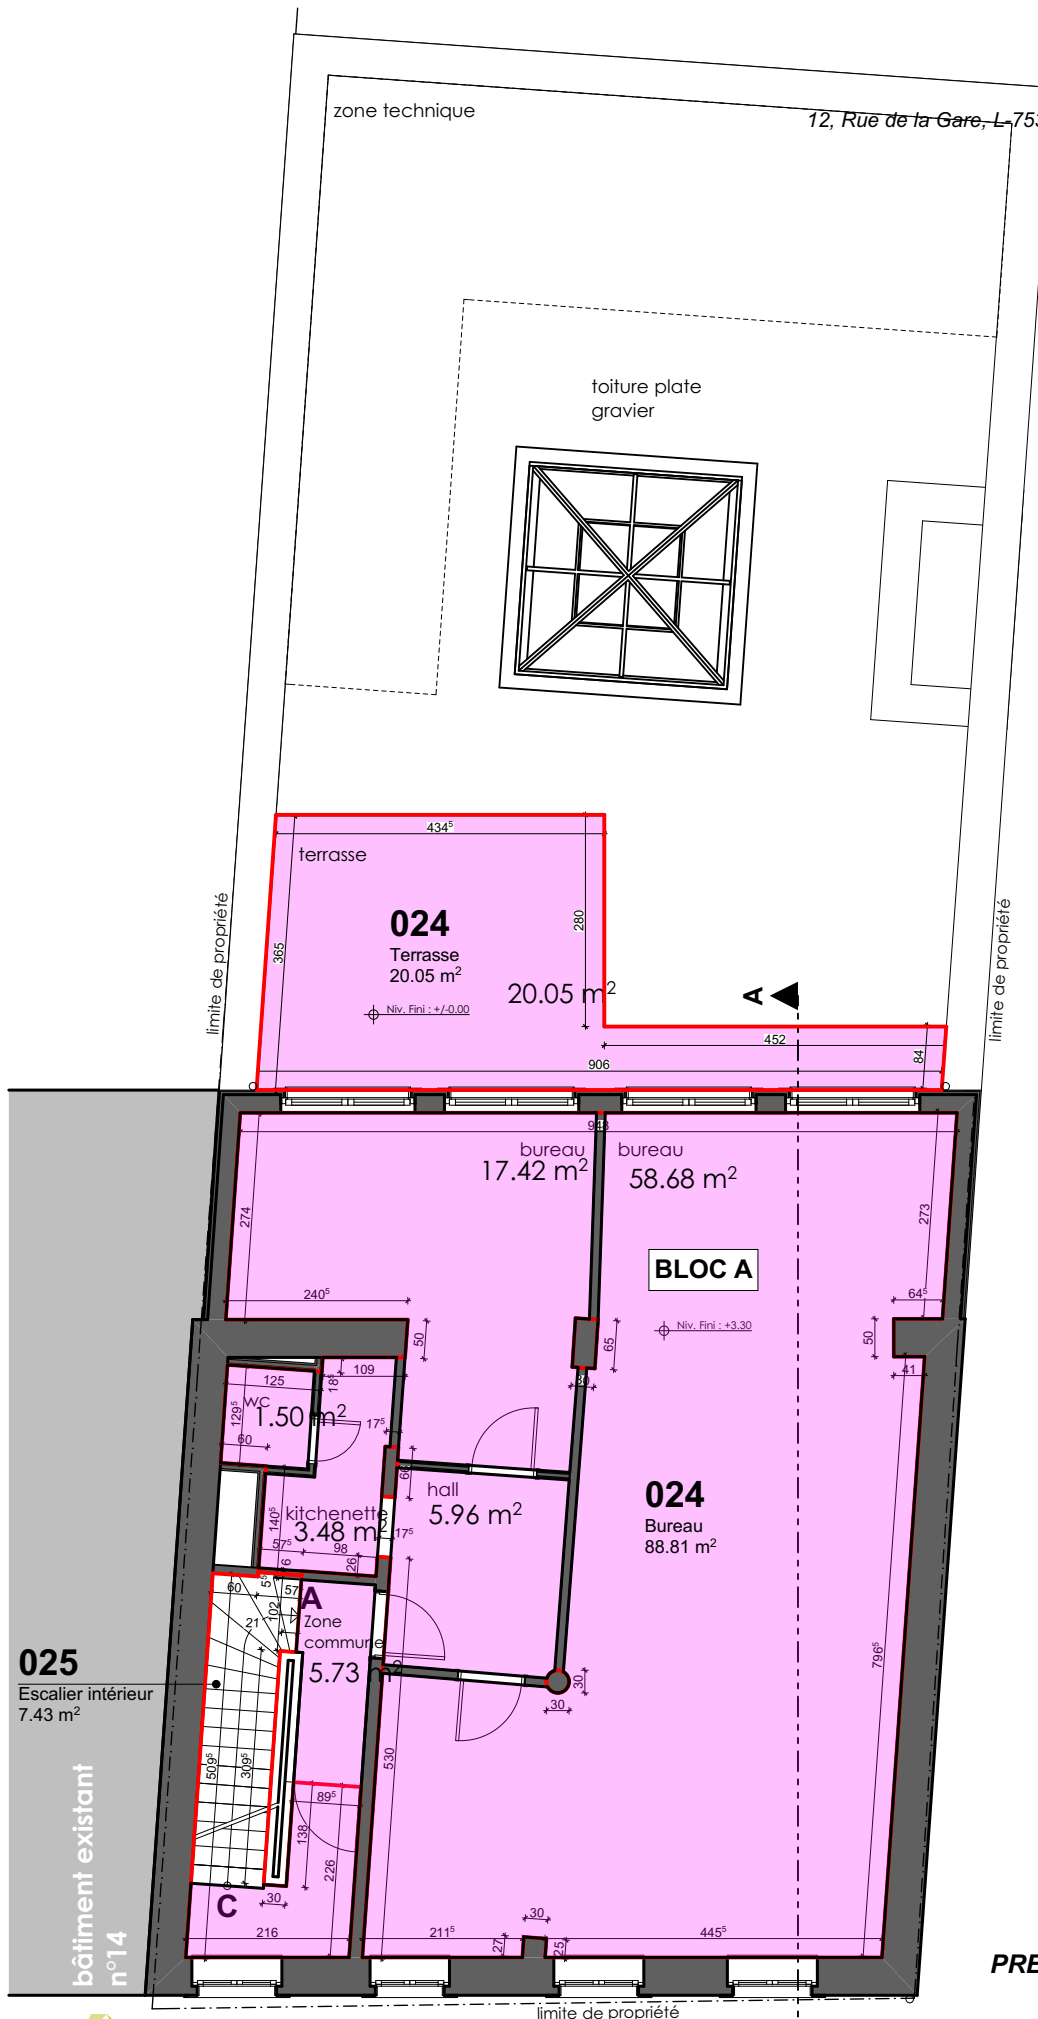

PREMIER ETAGE NIVEAU 01
ECHELLE 1/100

05-09-2025
DOS0002-600C

Pierre Pochet
Tél 28 261 261 1 Email info@e2a.lu

