

SPRINKANGE

Lotissement "Op Eizemuer/Beim Kreuz"

MAISON UNIFAMILIALE JUMELÉE LOT N° 22




NEARLY ZERO ENERGY BUILDING (NZEB)


M497125-400 | Janvier 2026

ML
MAISONS LOGINTER

E2ARCHITECTURE
écologie & énergie

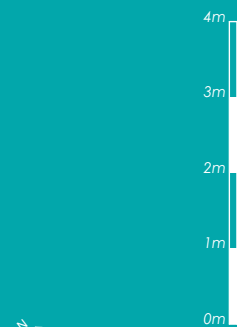


ETAGE 01

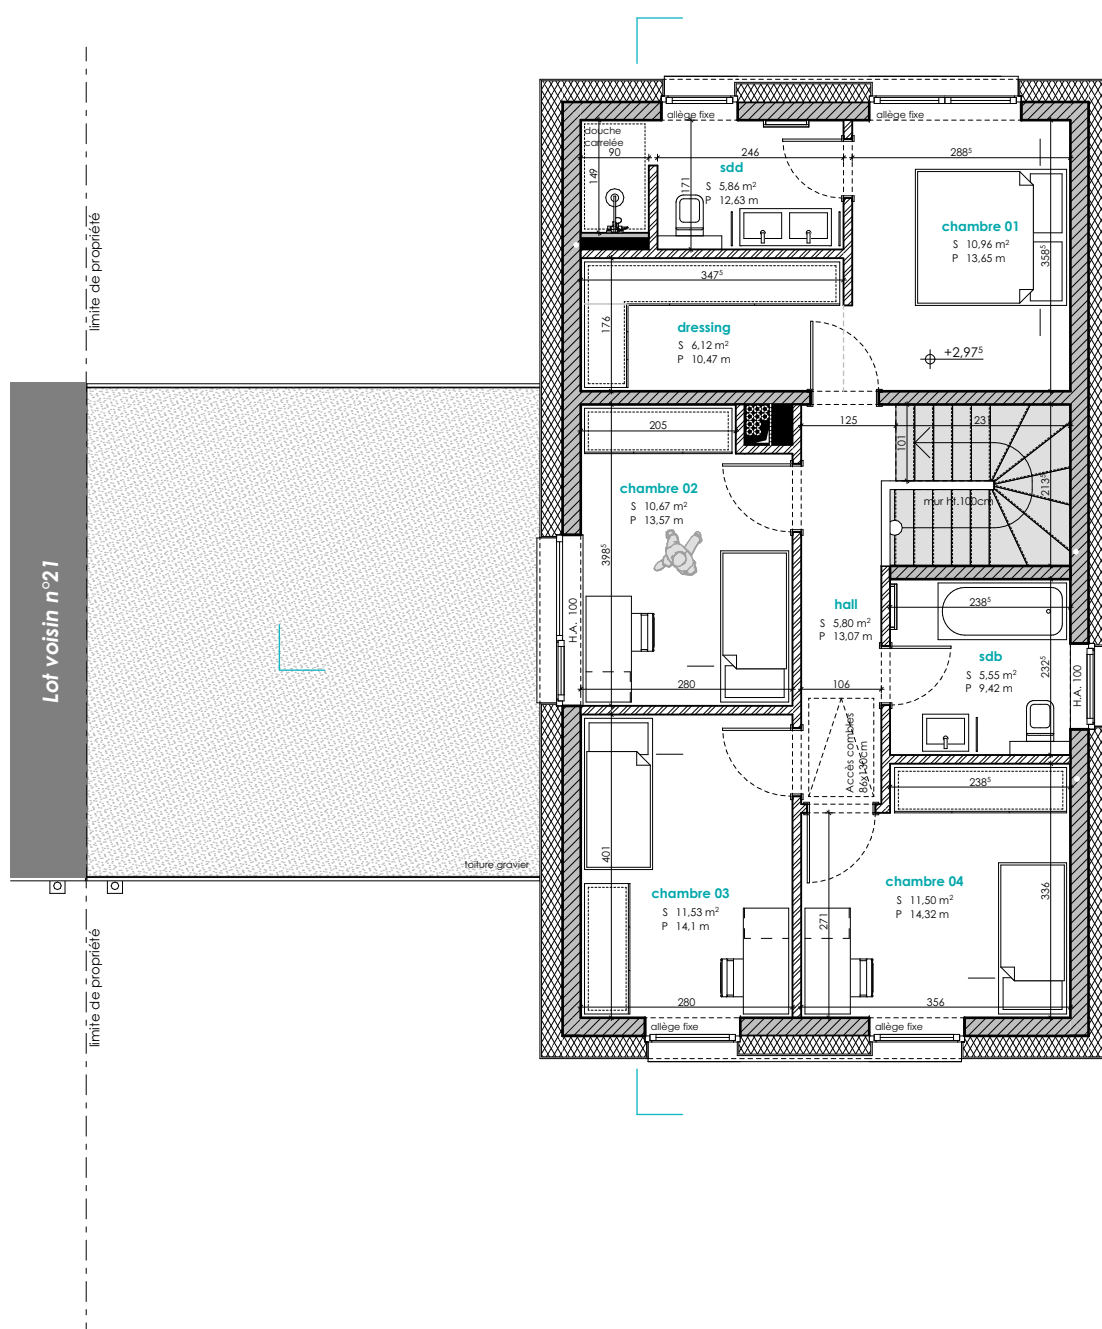





COMBLES

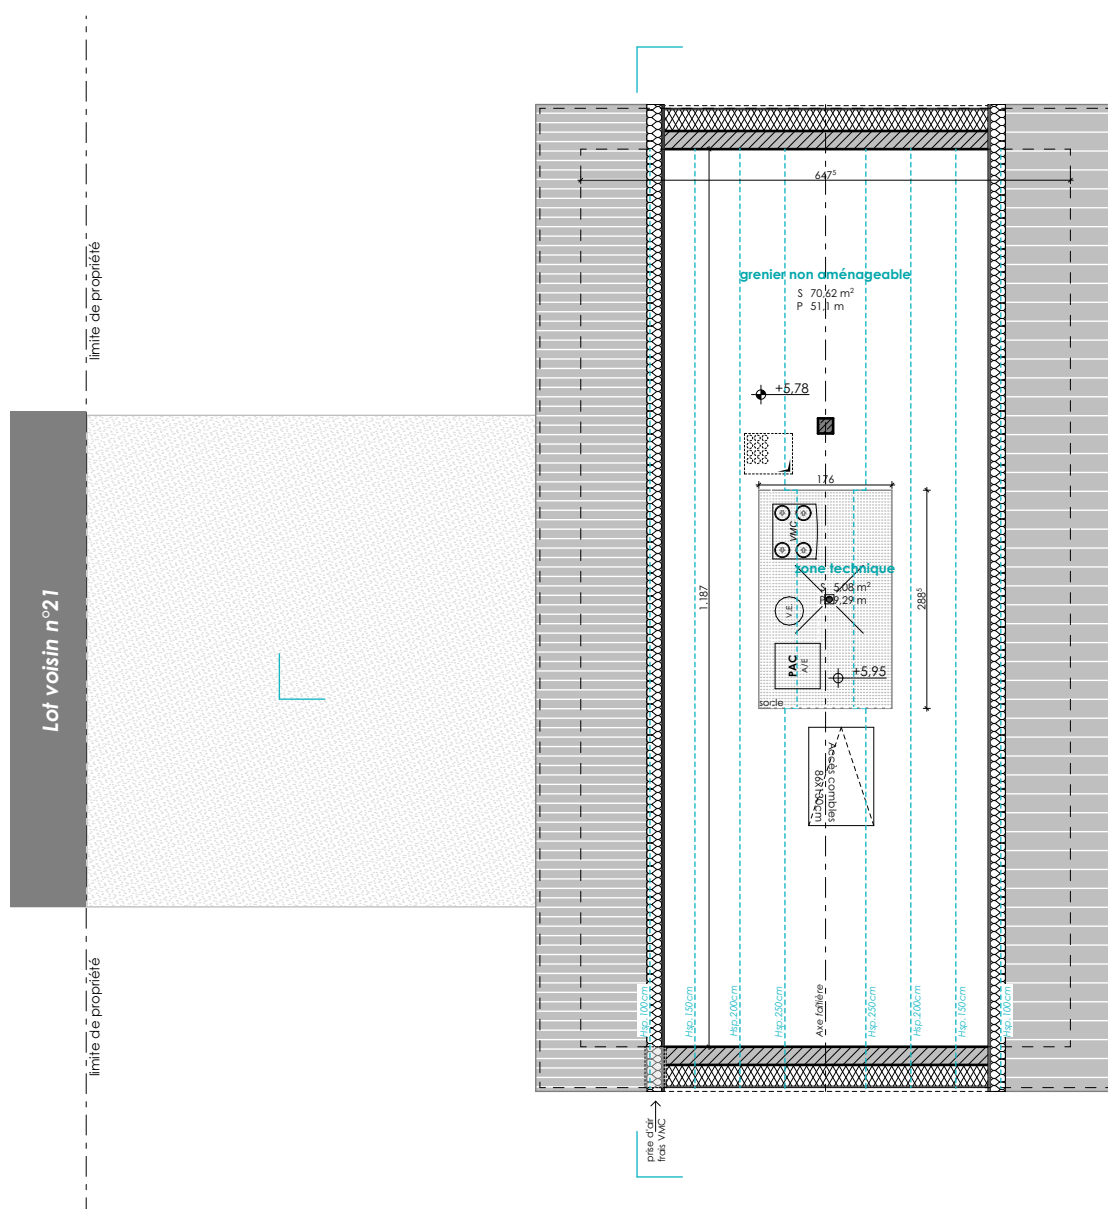



ECHELLE 1/200

COUPES DE PRINCIPLE

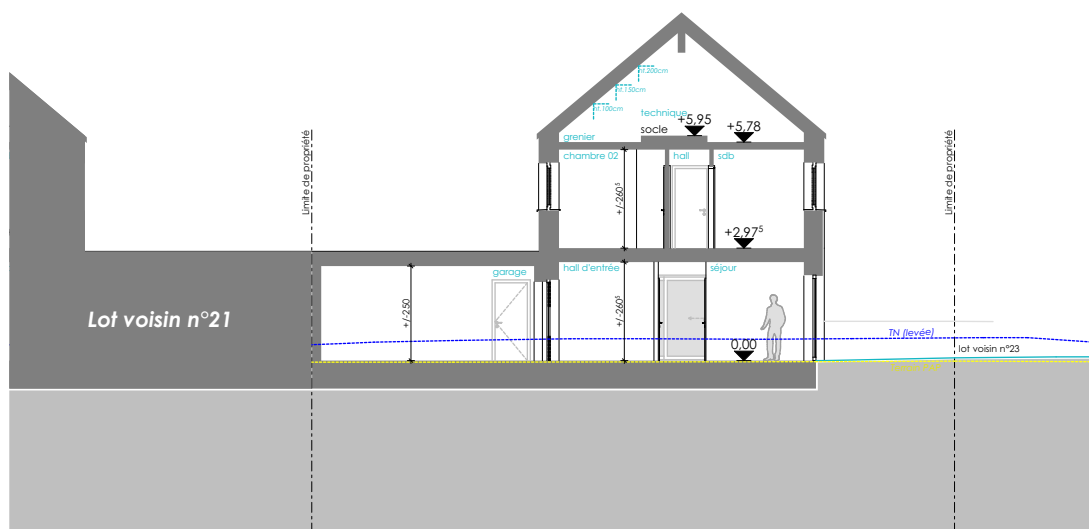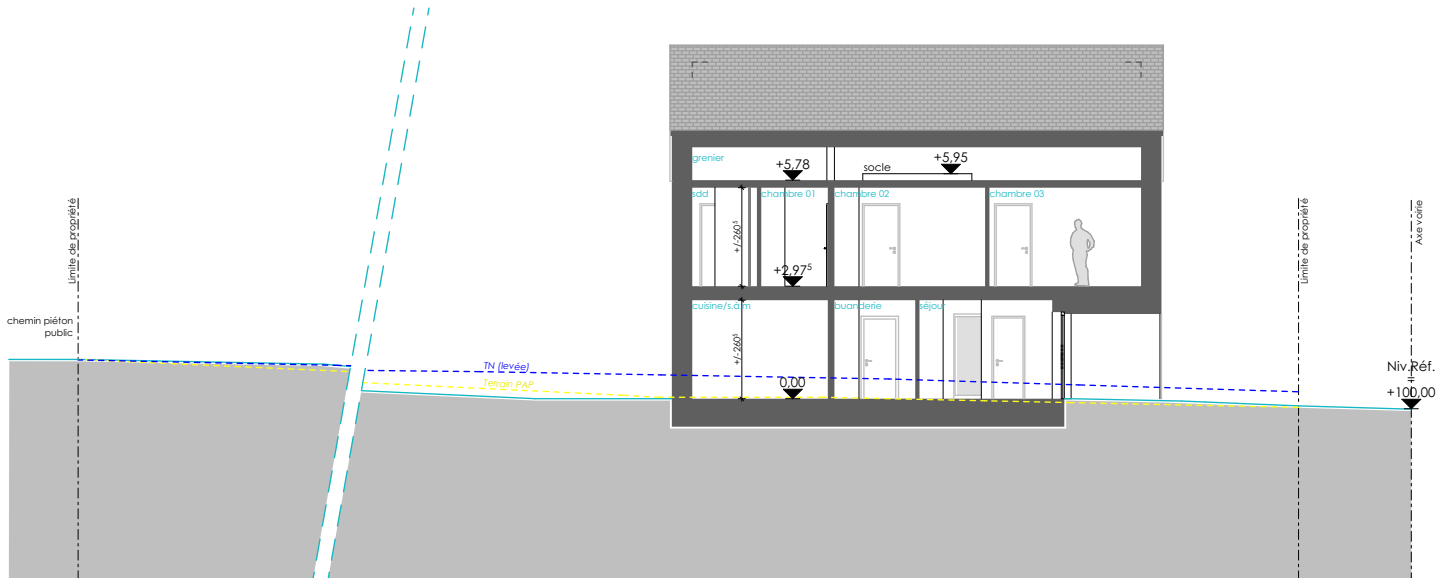



E2ARCHITECTURE
écologie & énergie



REMARQUE :

Le projet actuel est établi sur base d'un PAP.
Il vous est proposé sous réserve d'autorisation communale.
La représentation du terrain et des images 3D n'est qu'indicative.

D'éventuelles modifications ne nécessiteront pas d'accord préalable de la part de l'acquéreur.

NB : Le maître d'œuvre conserve la propriété intellectuelle et artistique de son œuvre

