

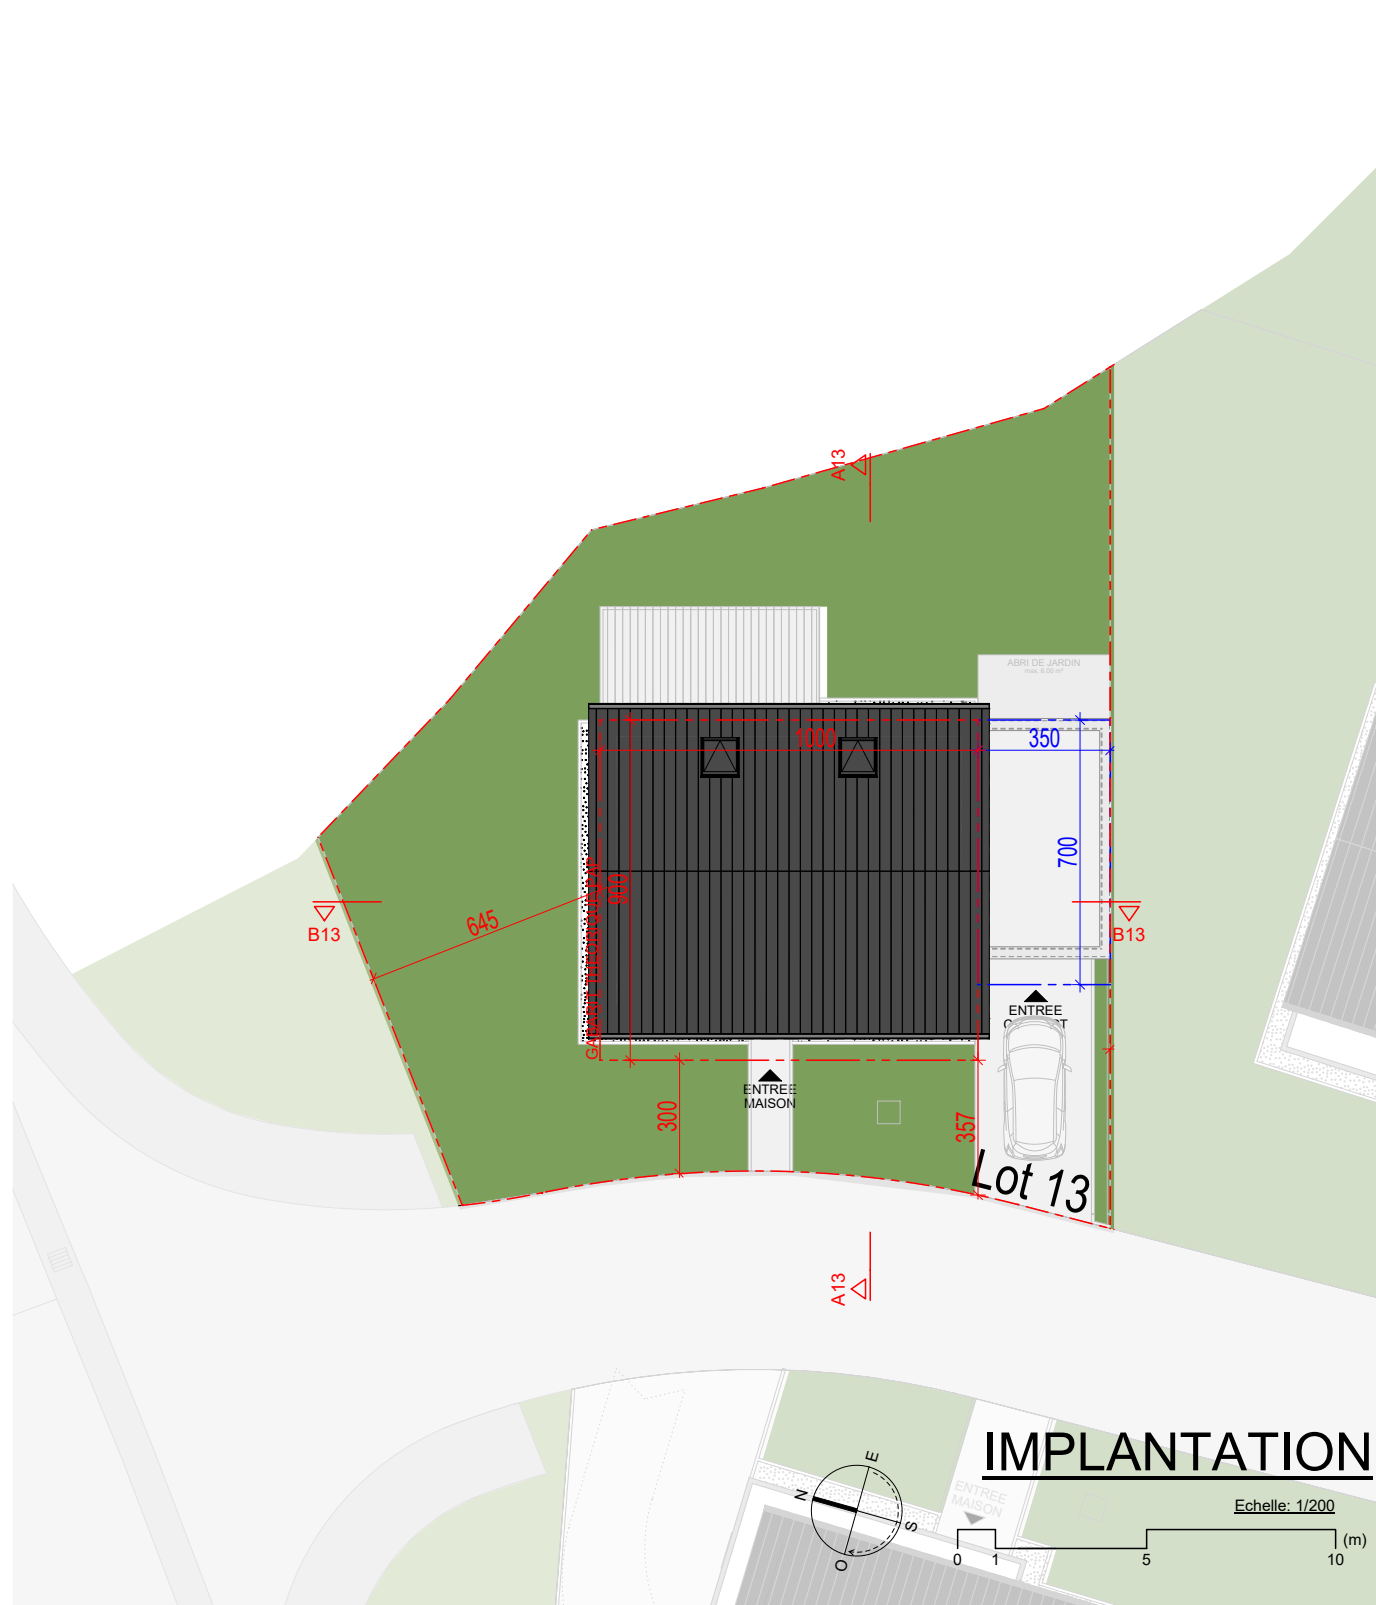
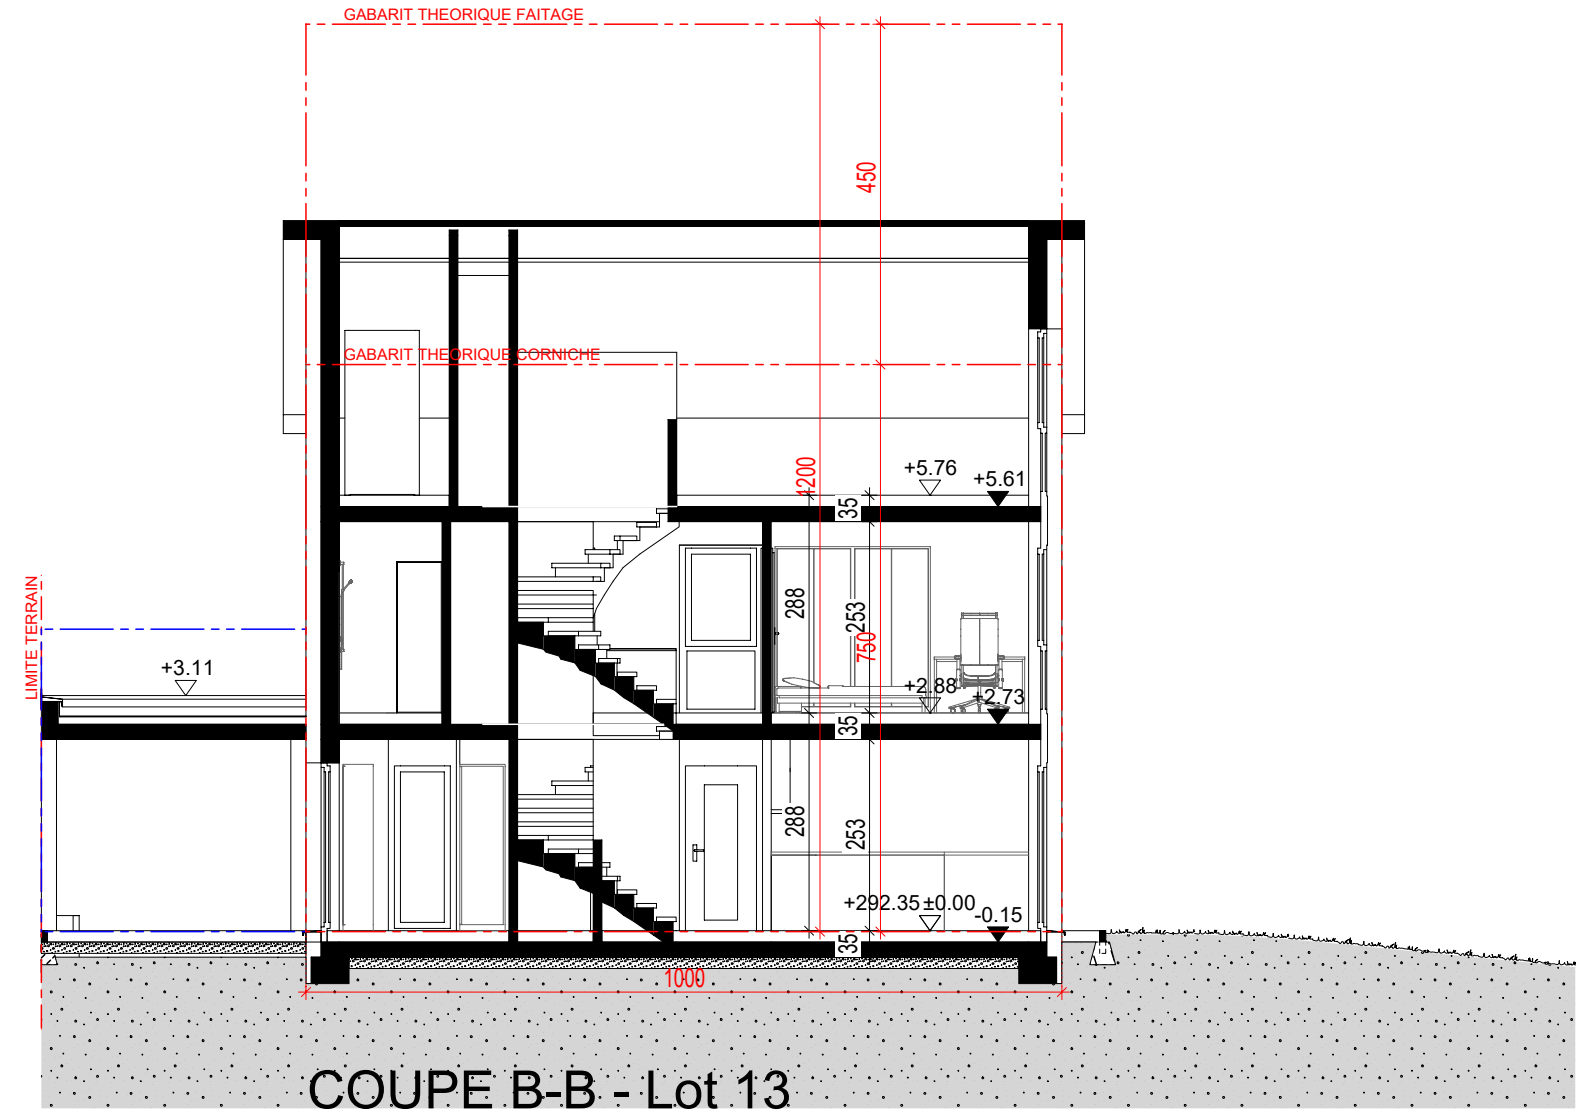
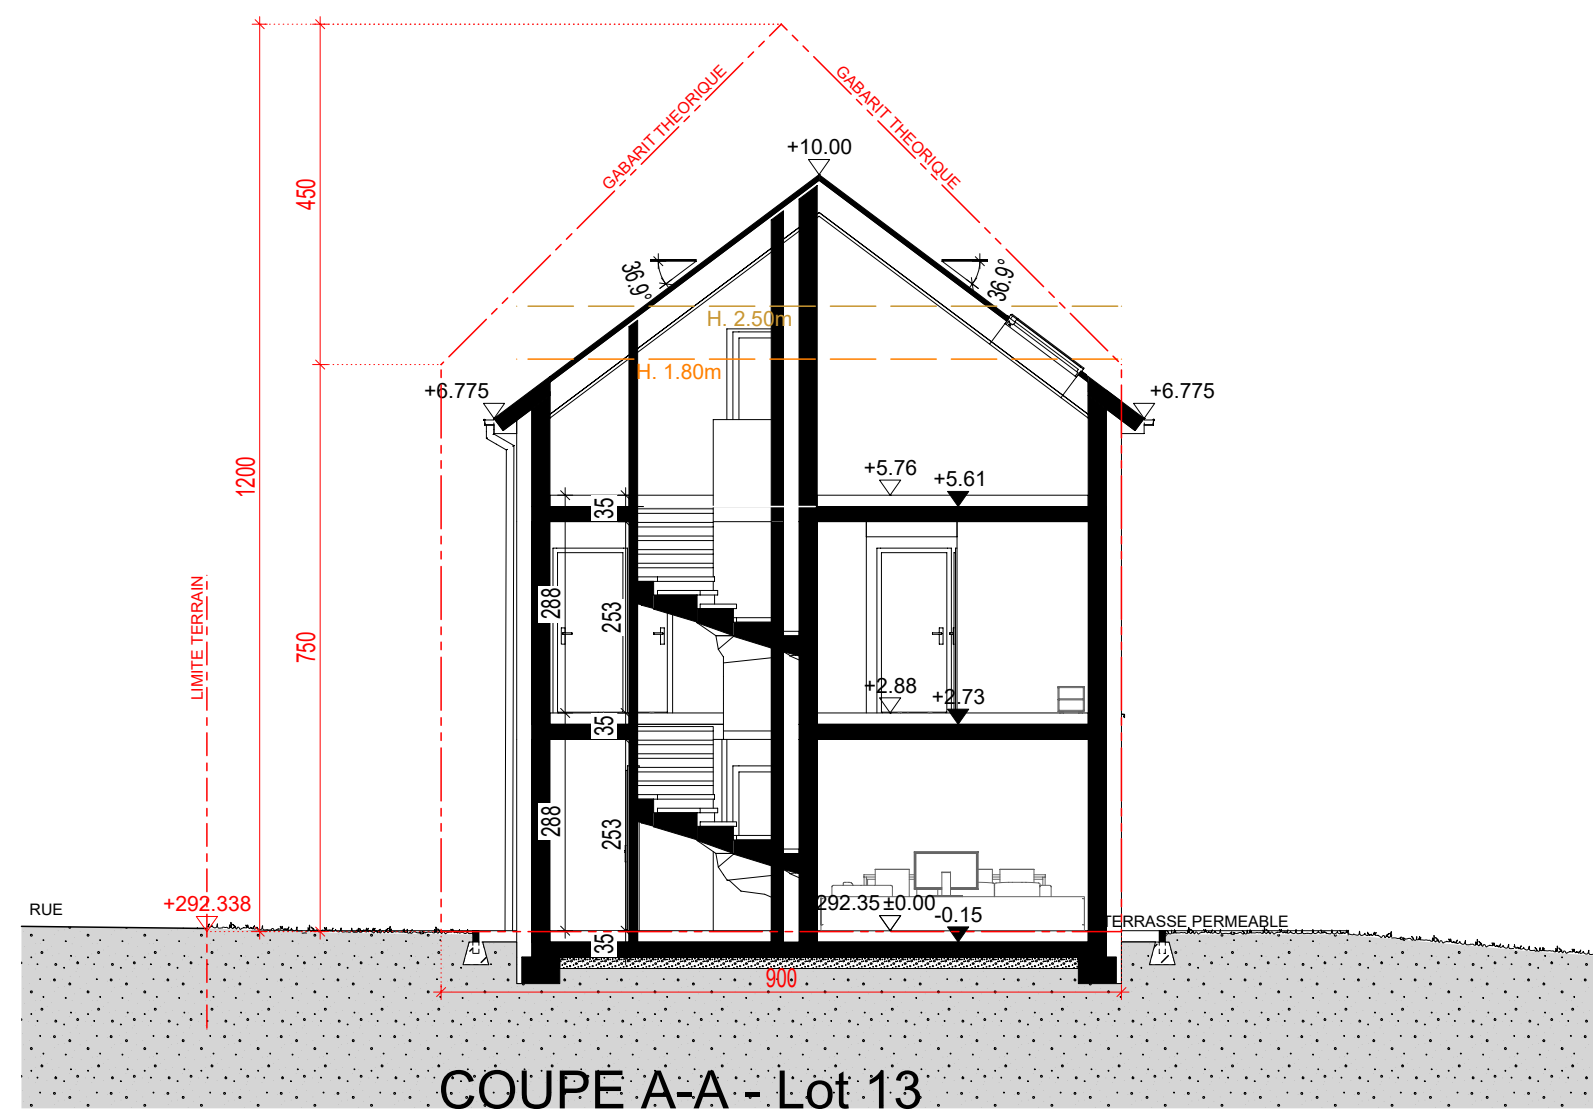


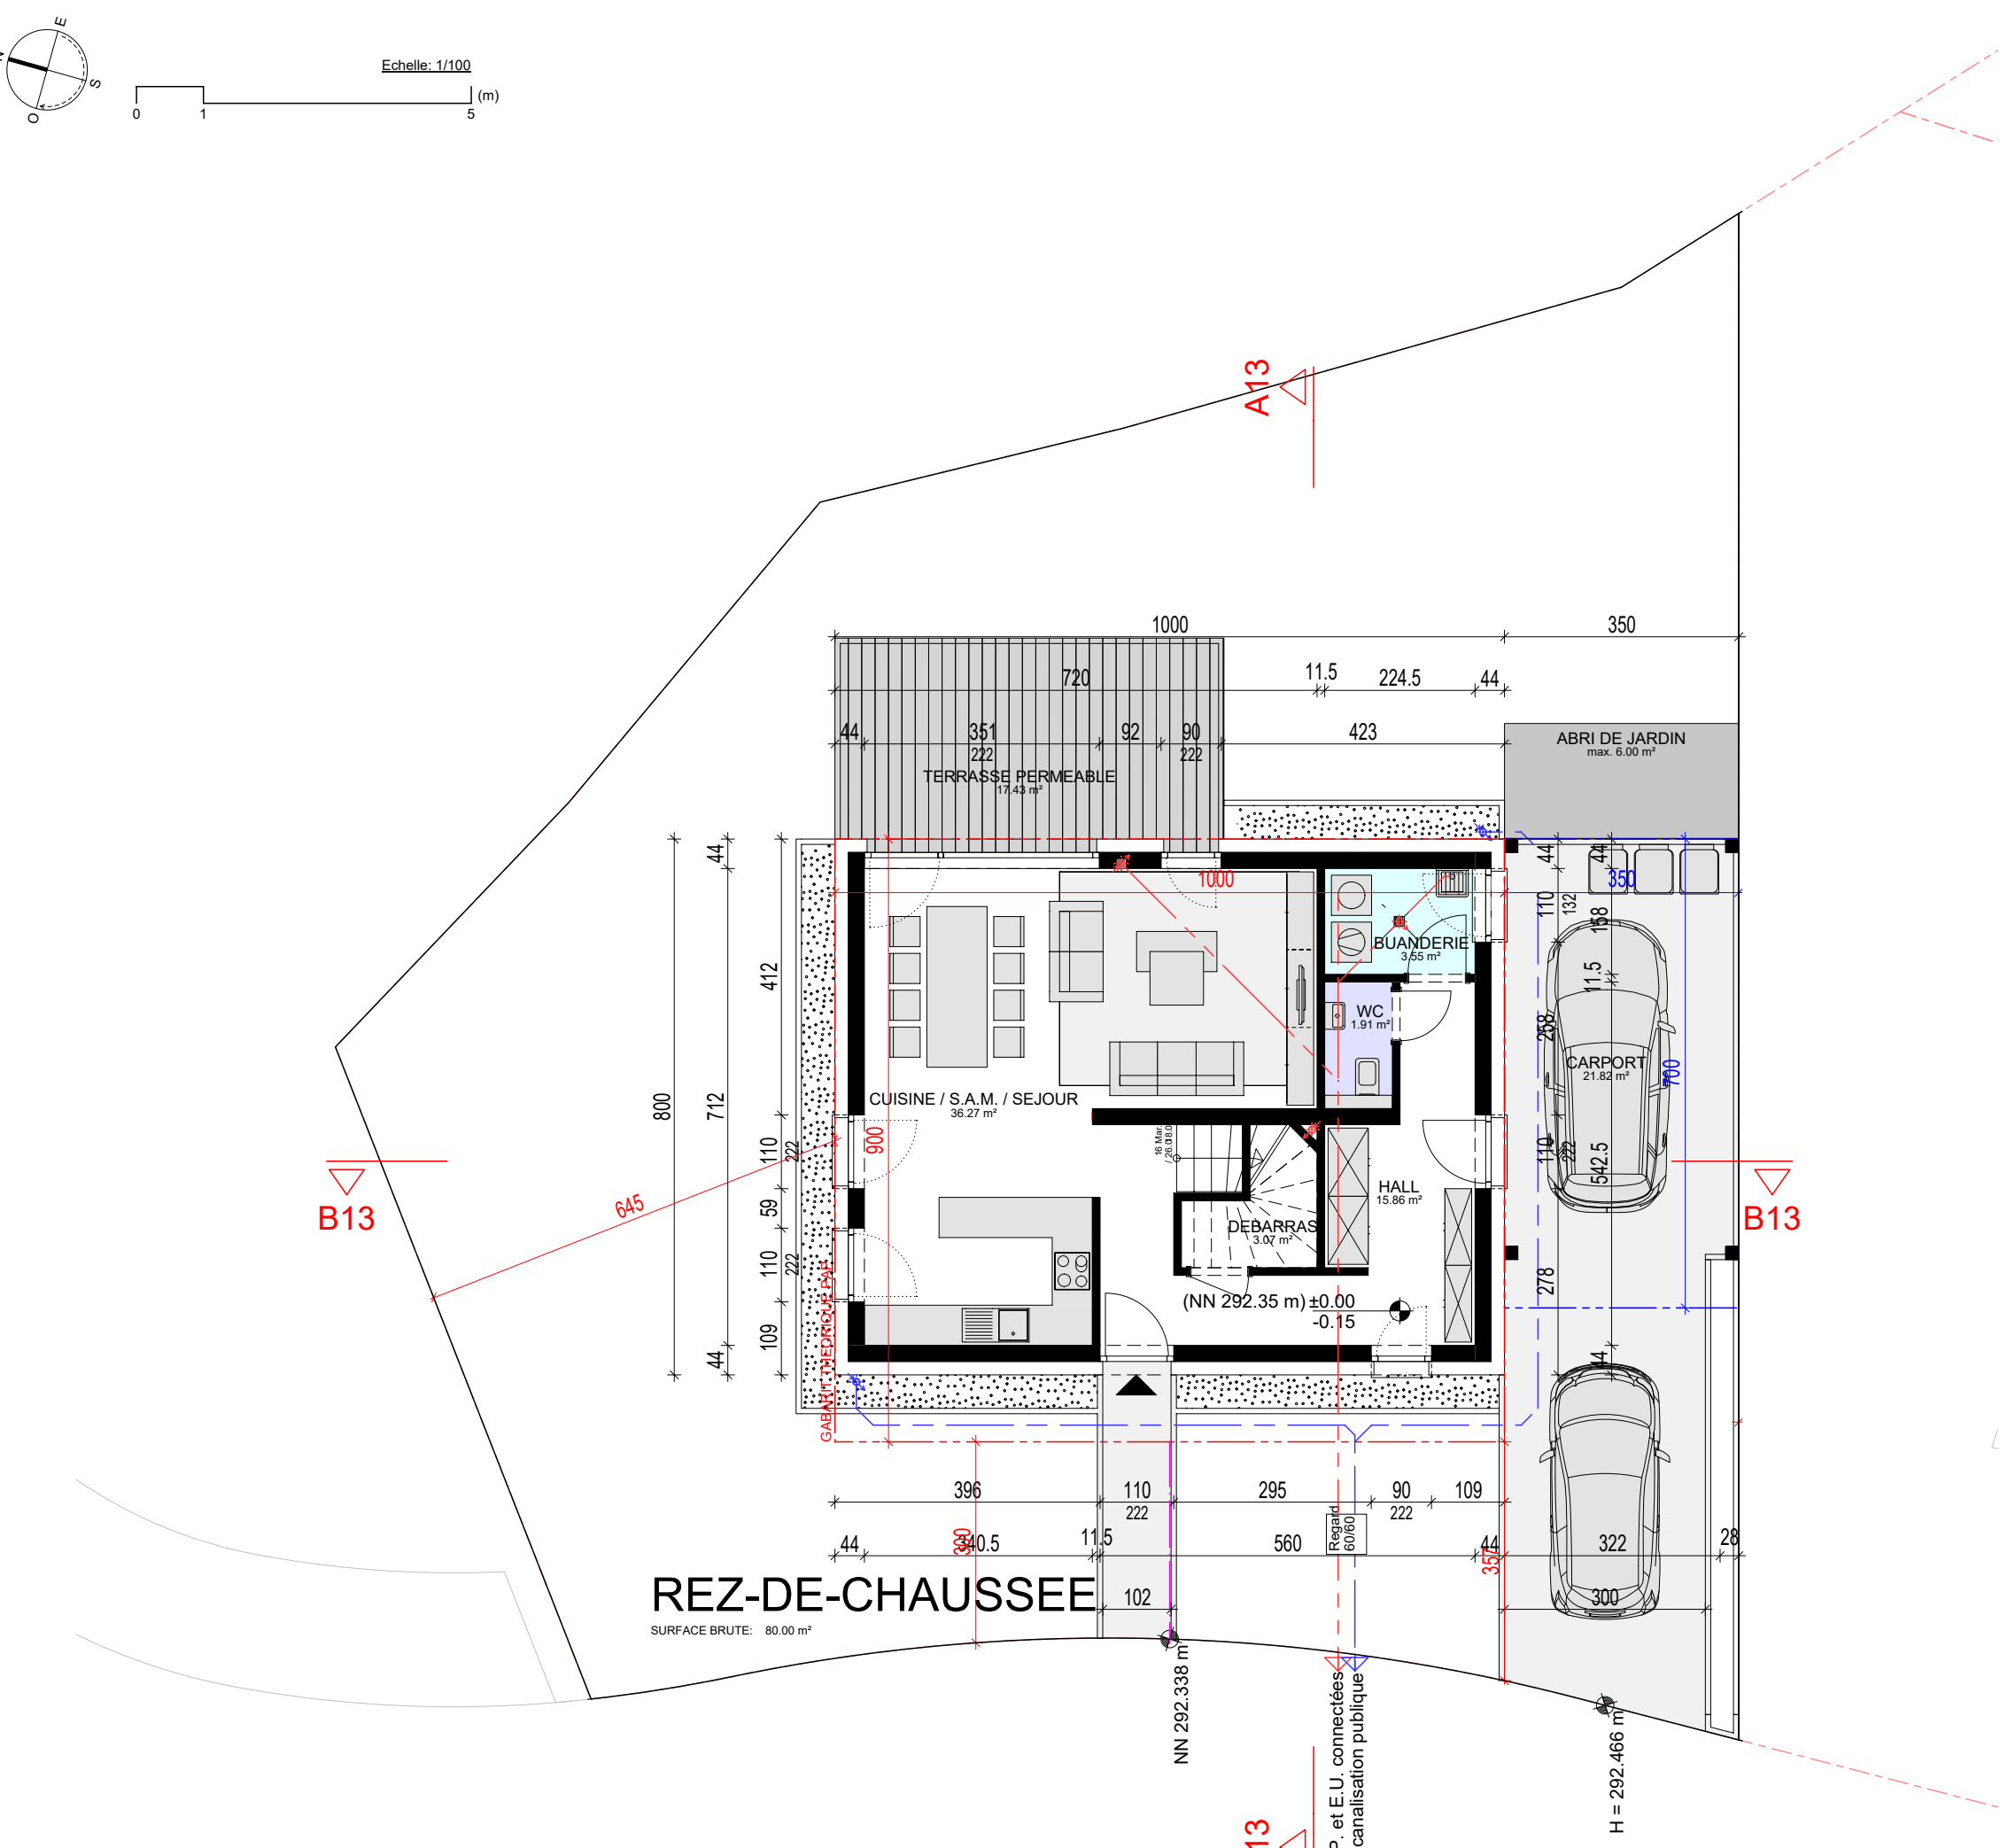


P.A.P.				PROJET			
LOT 13		343		LOT 13		343	
-	96	-	222	-	86.00	-	216.40
194	1-mi	-	1-u	129.81	1-mi	-	1-u
t2 (12°-42')	hc - 7.50 hf - 12.00	-	II+1C	36.9	hc - 7.00 hf - 10.00	-	II+1C

Légende P.A.P.


	LOT 01		2.80 ar		
surface d'emprise au sol (m²)	min.	max.	min.	max.	surface du lot / de l'ilot
surface du scellement du sol (m²)	max.		min.	max.	surface constructible (m²)
type de toiture			max.	min.	type nombre de logement
type, disposition et nombre de construction				max.	nombre de niveaux
				min.	hauteur de construction (m)

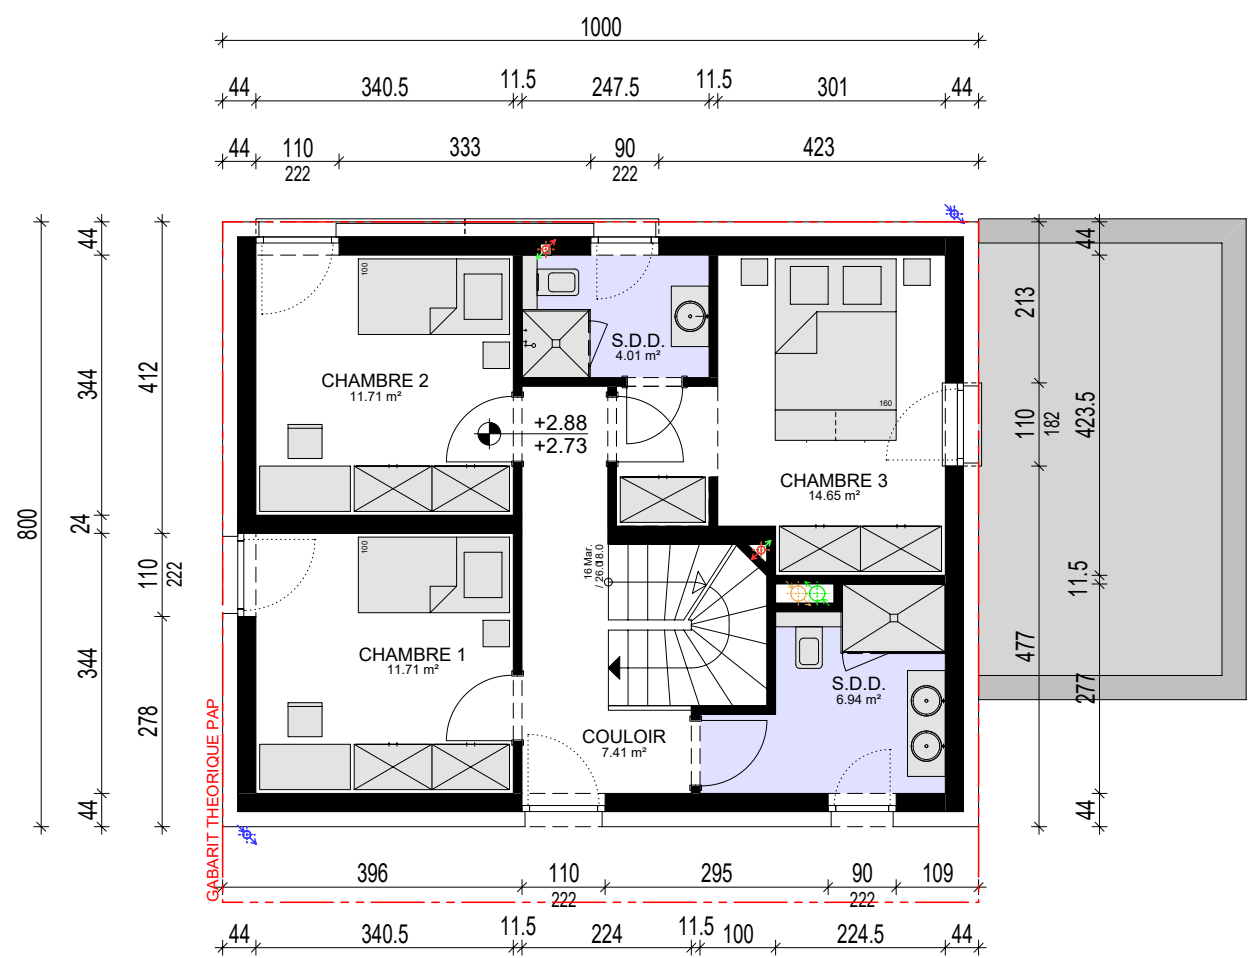

ETAGE 01

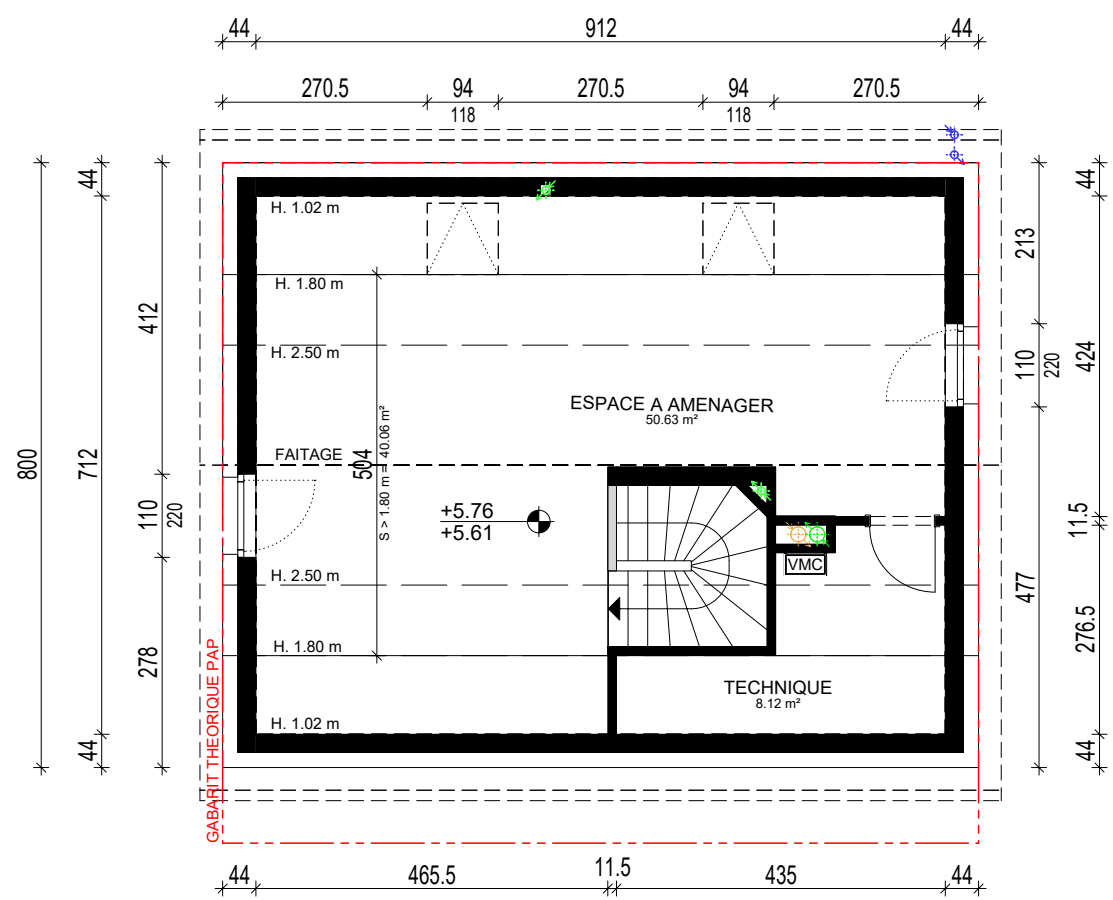


COMBLE

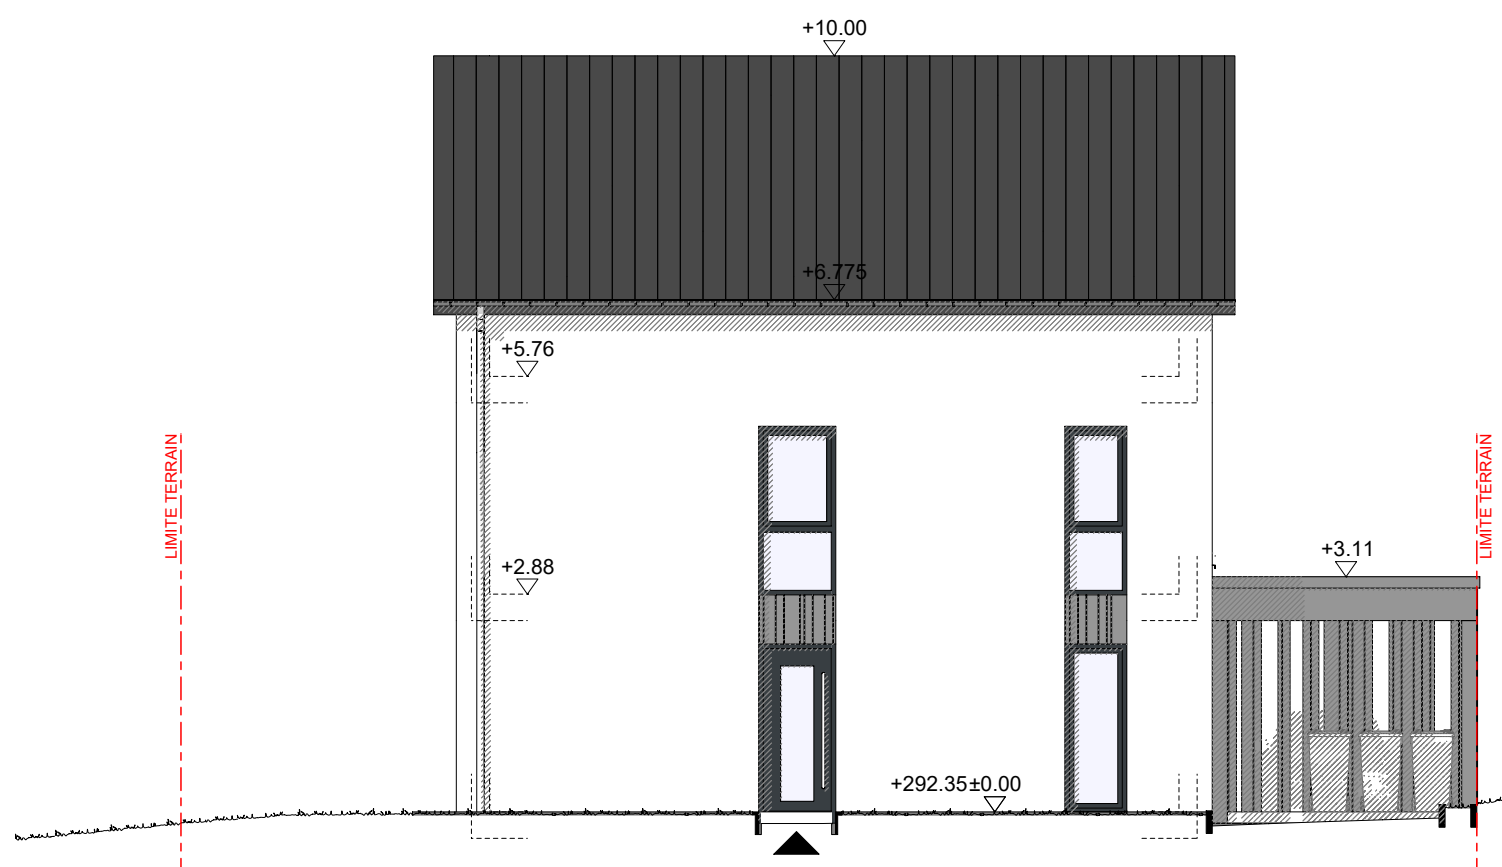


FACADE OUEST - Lot 13



FACADE EST - Lot 13

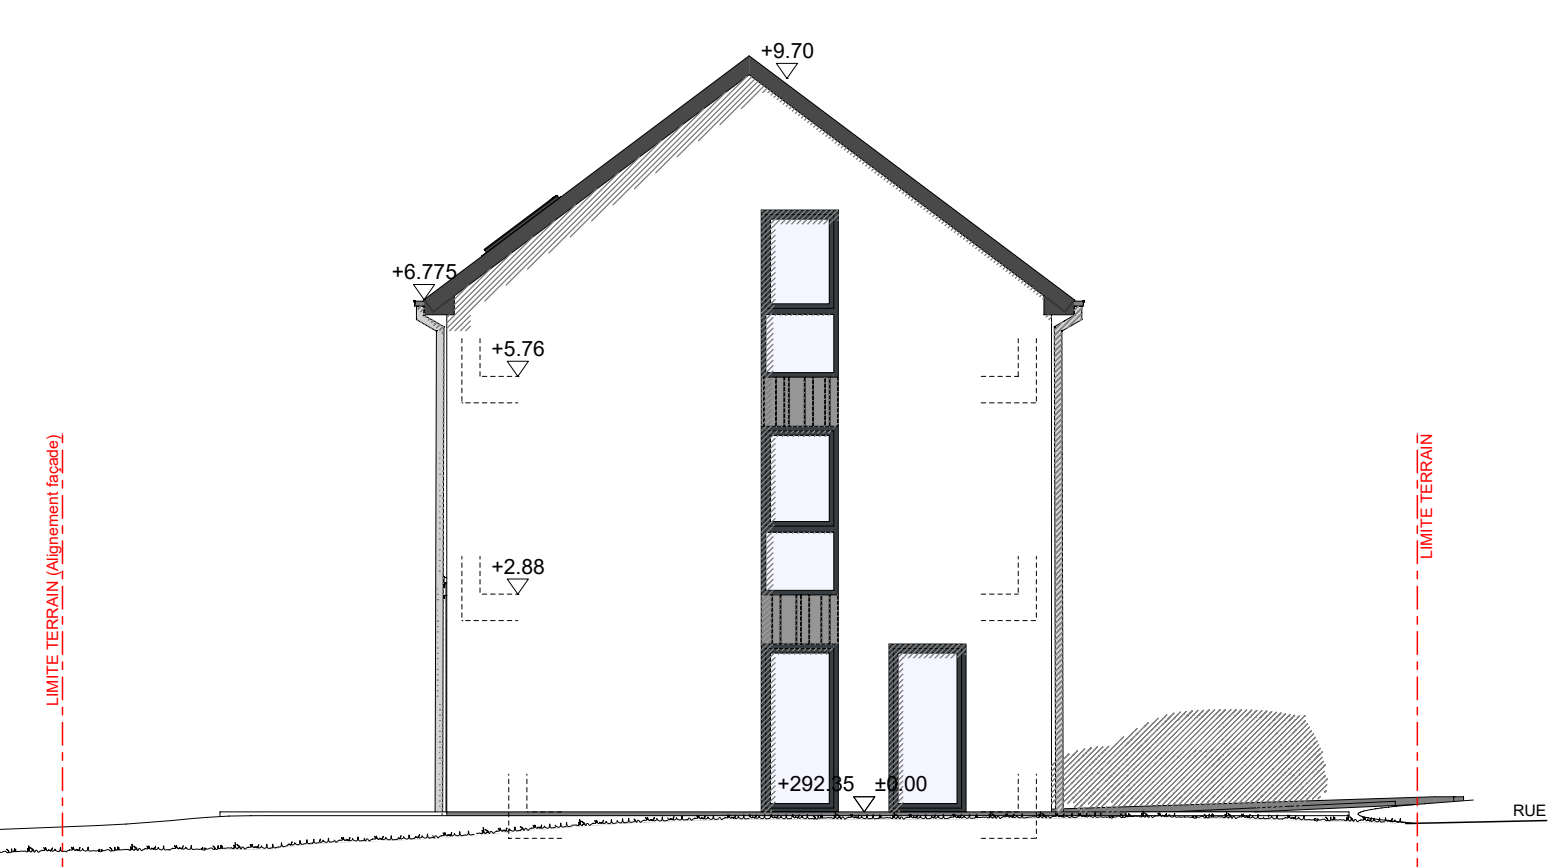

FACADE NORD - Lot 13

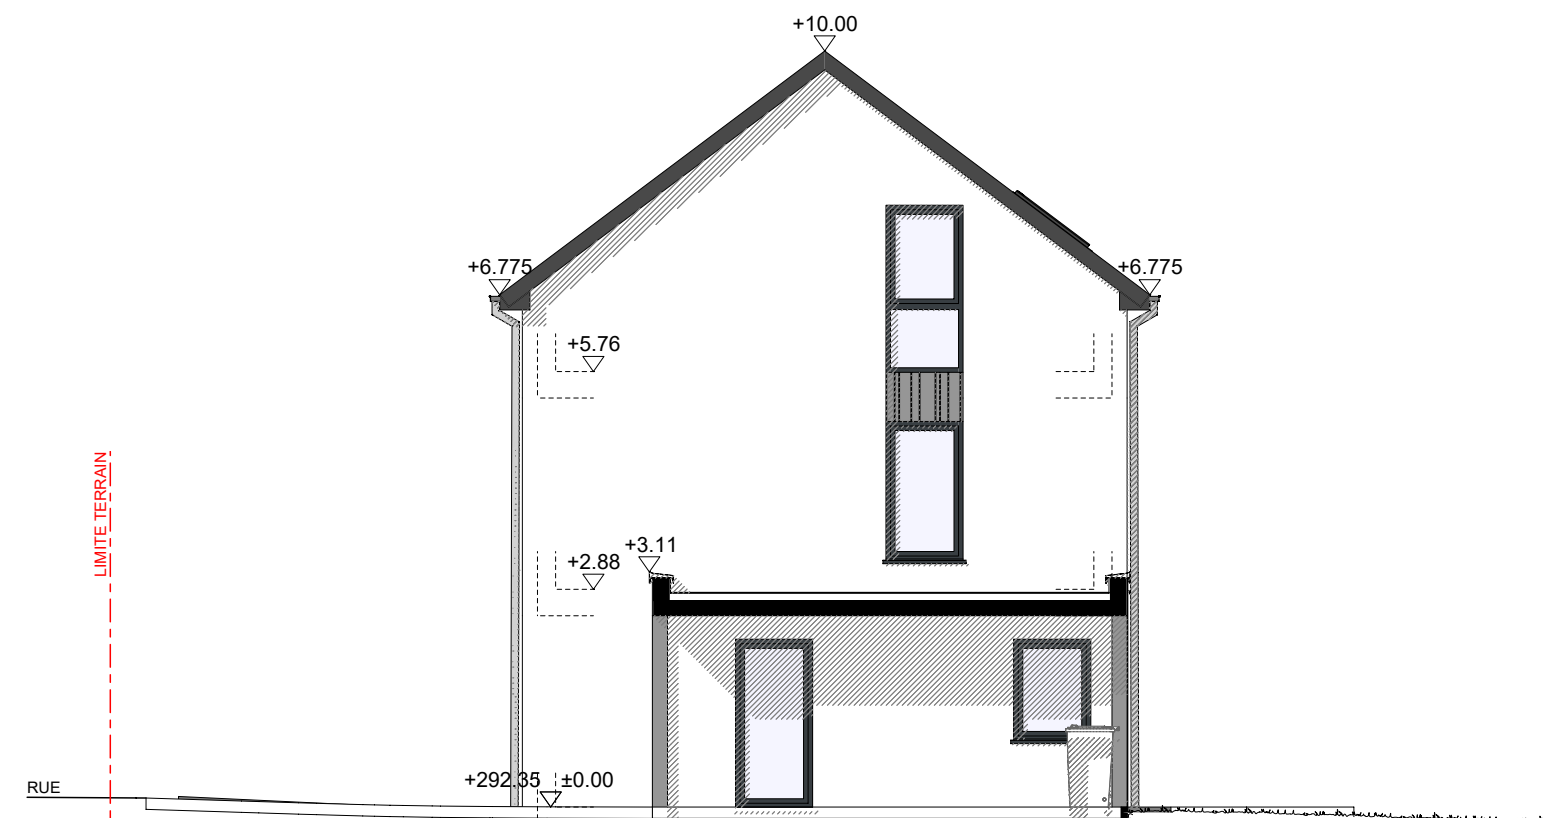

FACADE SUD - Lot 13



PERSPECTIVE SUD-OUEST



PERSPECTIVE NORD-OUEST



PERSPECTIVE NORD-EST



PERSPECTIVE SUD-EST

[illegible]

FAIR ESTATE Luxembourg S.A.
93, Route d'Arlon
L-1140 Luxembourg

MAÎTRE DE L'OUVRAGE

Duerfstrooss
L-3985 Pissange

PAP DUERFSTROOSS A PISSANGE

AUTORISATION A BATIR

VUES EN PLAN, COUPES, FACADES, IMPLANTATION - Lot 13

DOCUMENT

Z21E PA AUT AB GE01 13

NOTE IMPORTANTE: La mention de l'échelle est purement indicative. Il est interdit de mesurer sur les plans. Toutes les dimensions sont à vérifier par l'entrepreneur sur le chantier avant le début des travaux. L'entrepreneur est également tenu de signaler sans délai à l'architecte toute anomalie constatée sur les plans. Toute modification apportée à la construction sans le consentement de l'architecte ne saurait engager sa responsabilité. Le contenu de ce document est la propriété exclusive de l'architecte; il ne peut être diffusé ni utilisé sans son autorisation écrite.

NOT: nouel indice de modification implique l'annulation du document précédent et son remplacement par le présent document.

$$H/B = 594 / 1189 (0.71m^2)$$

Allplan 20