
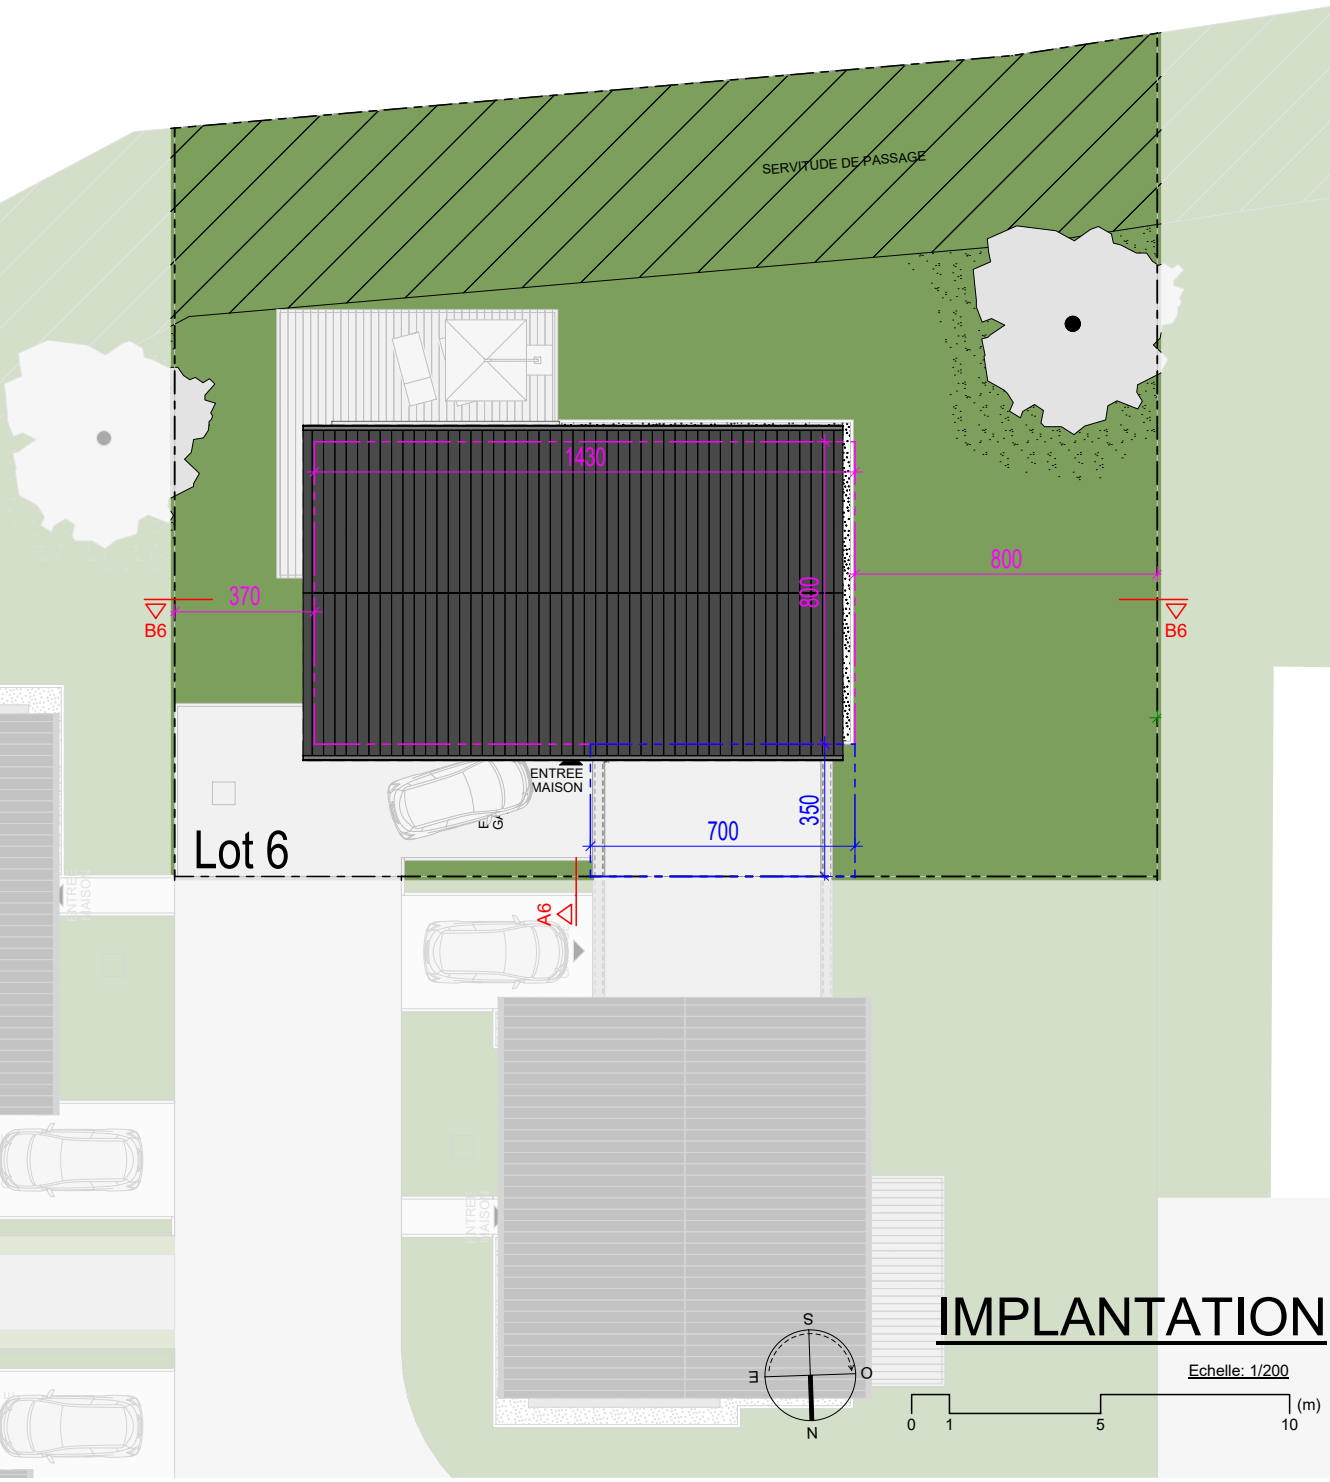
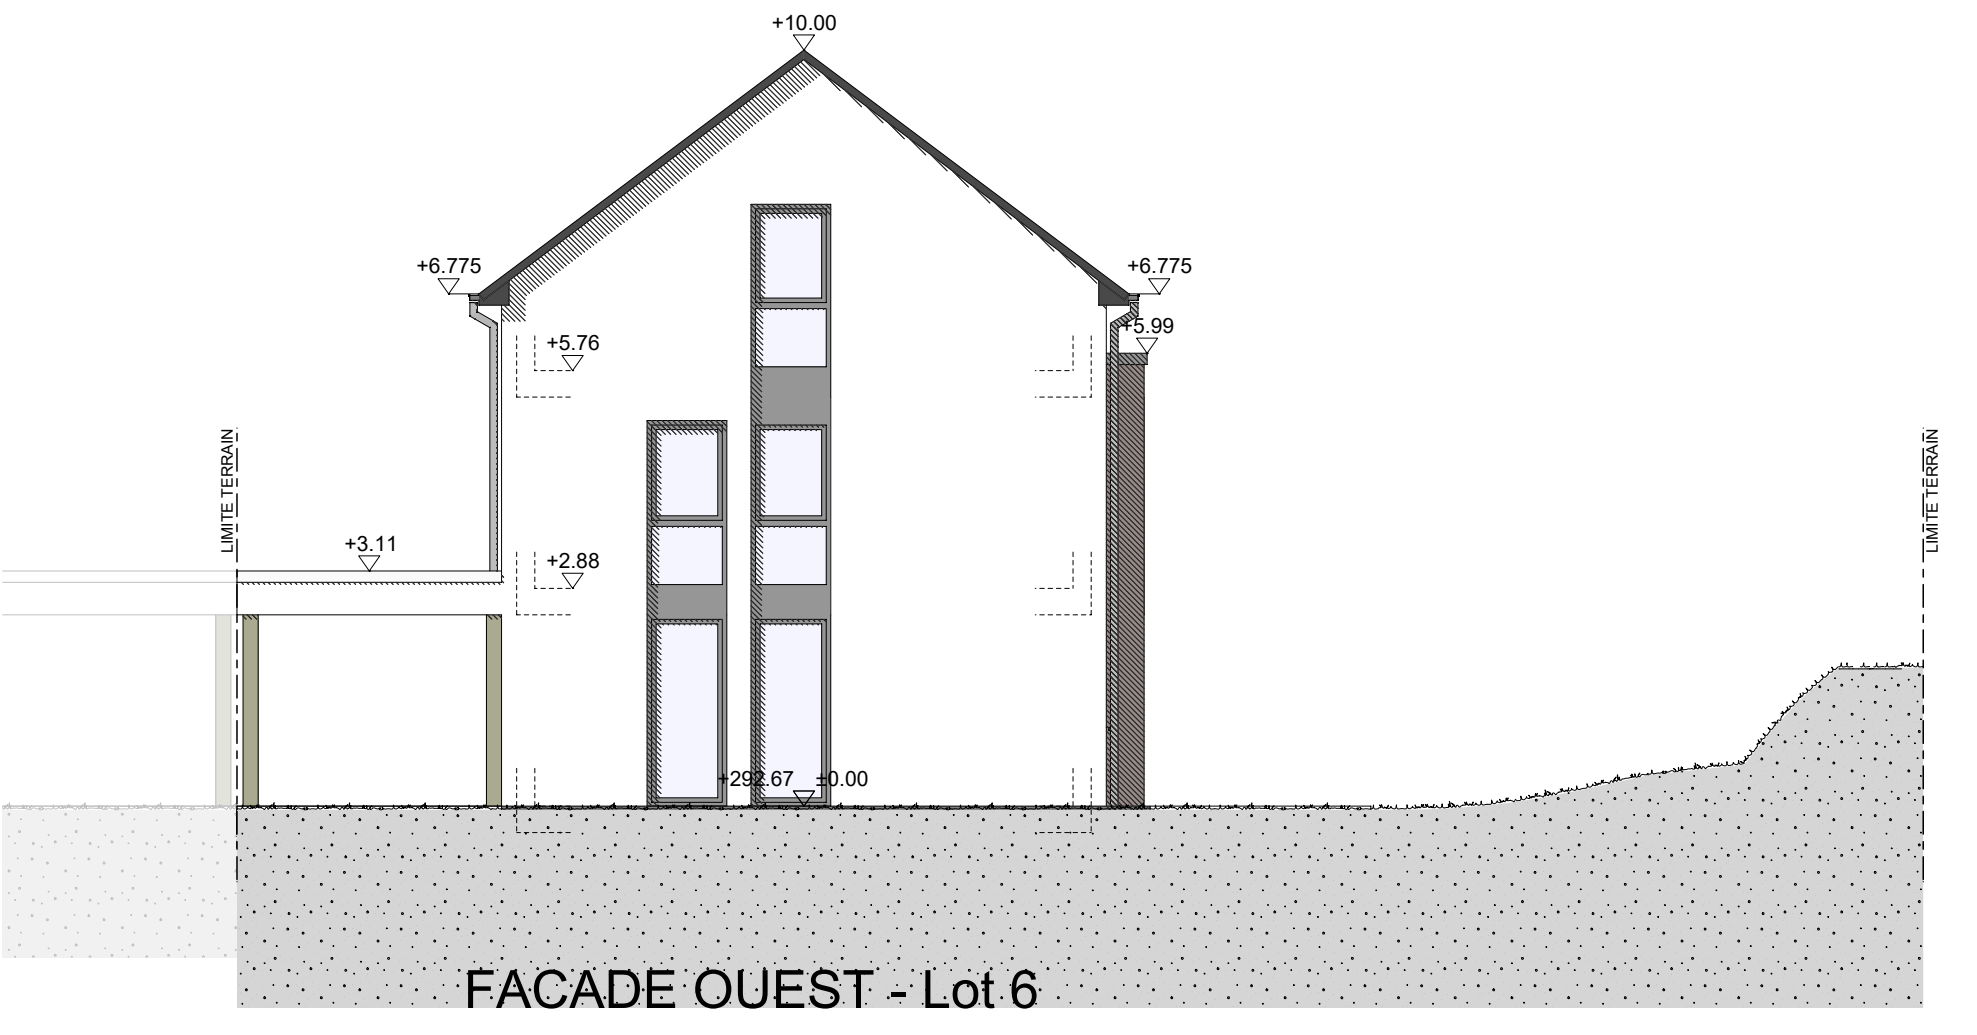
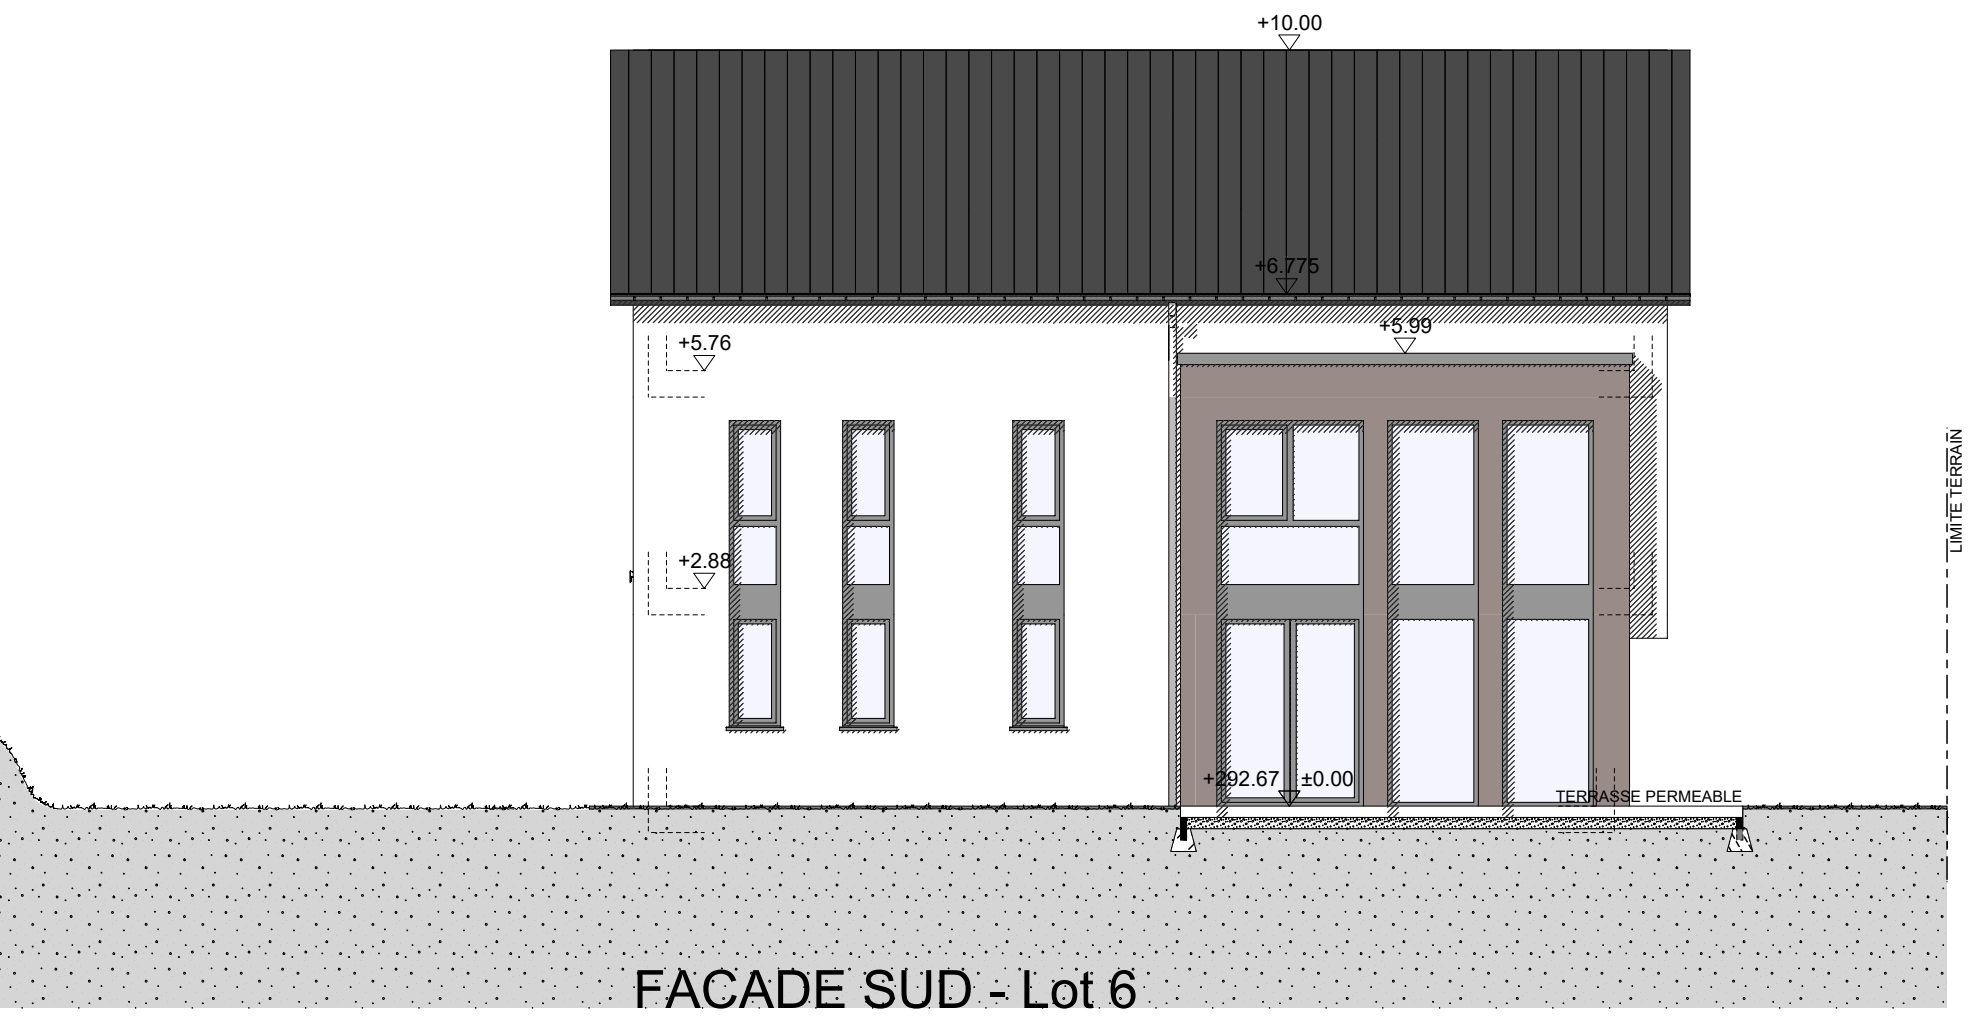
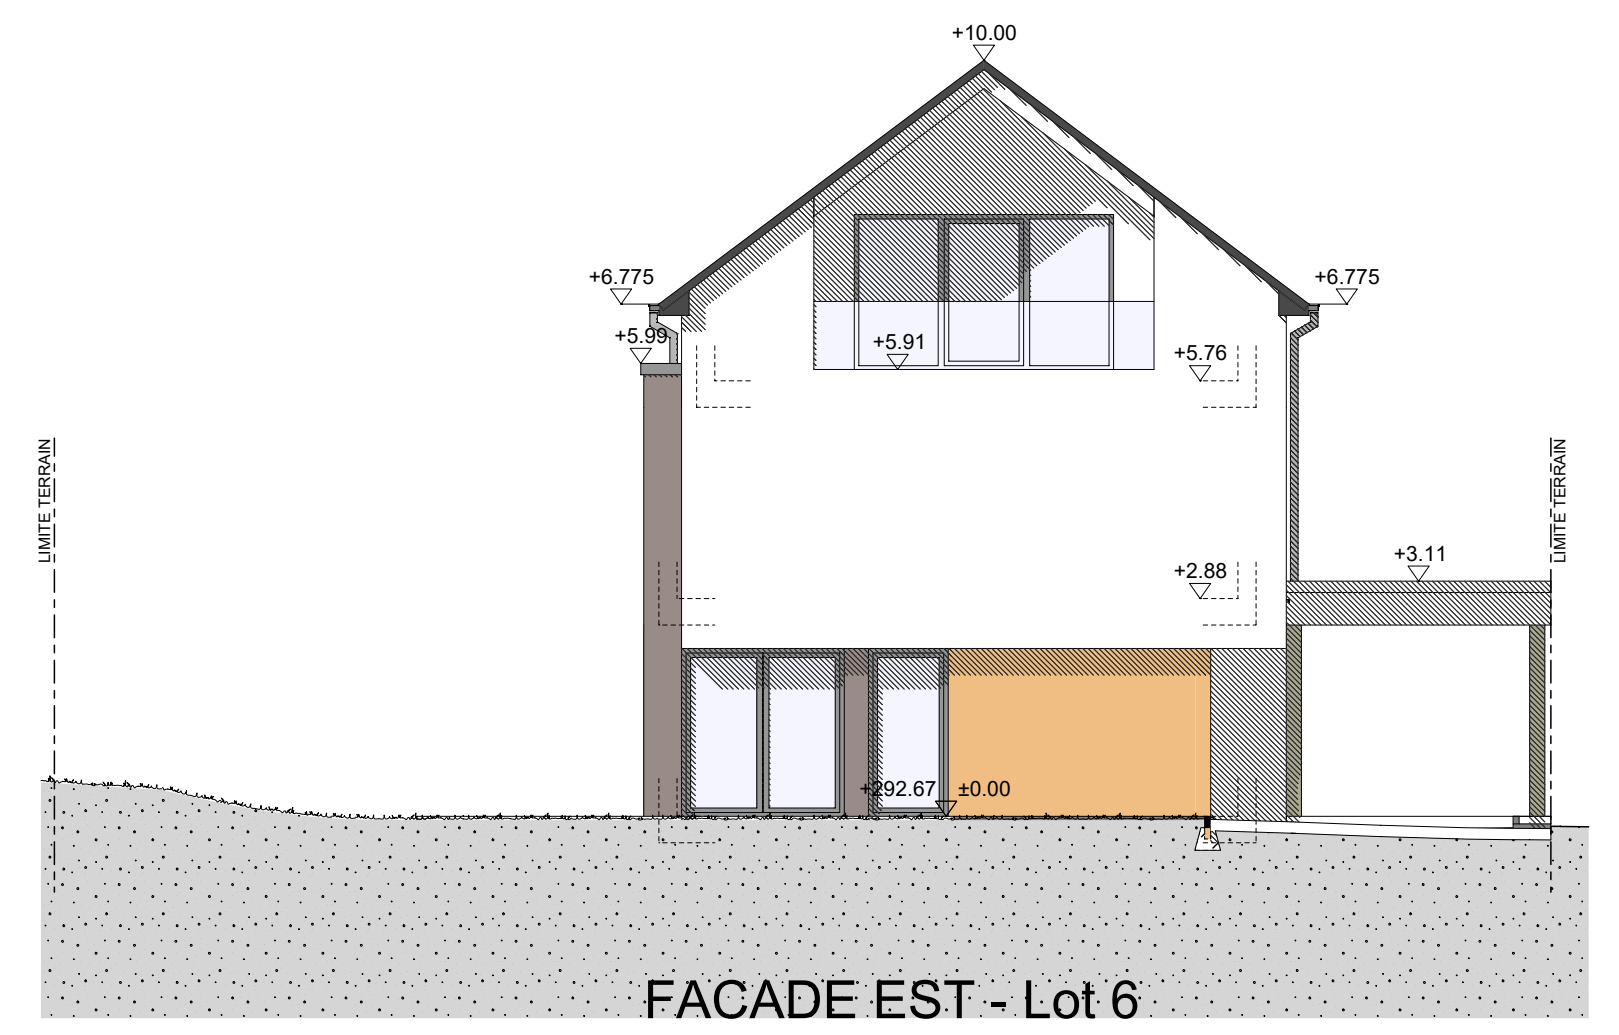
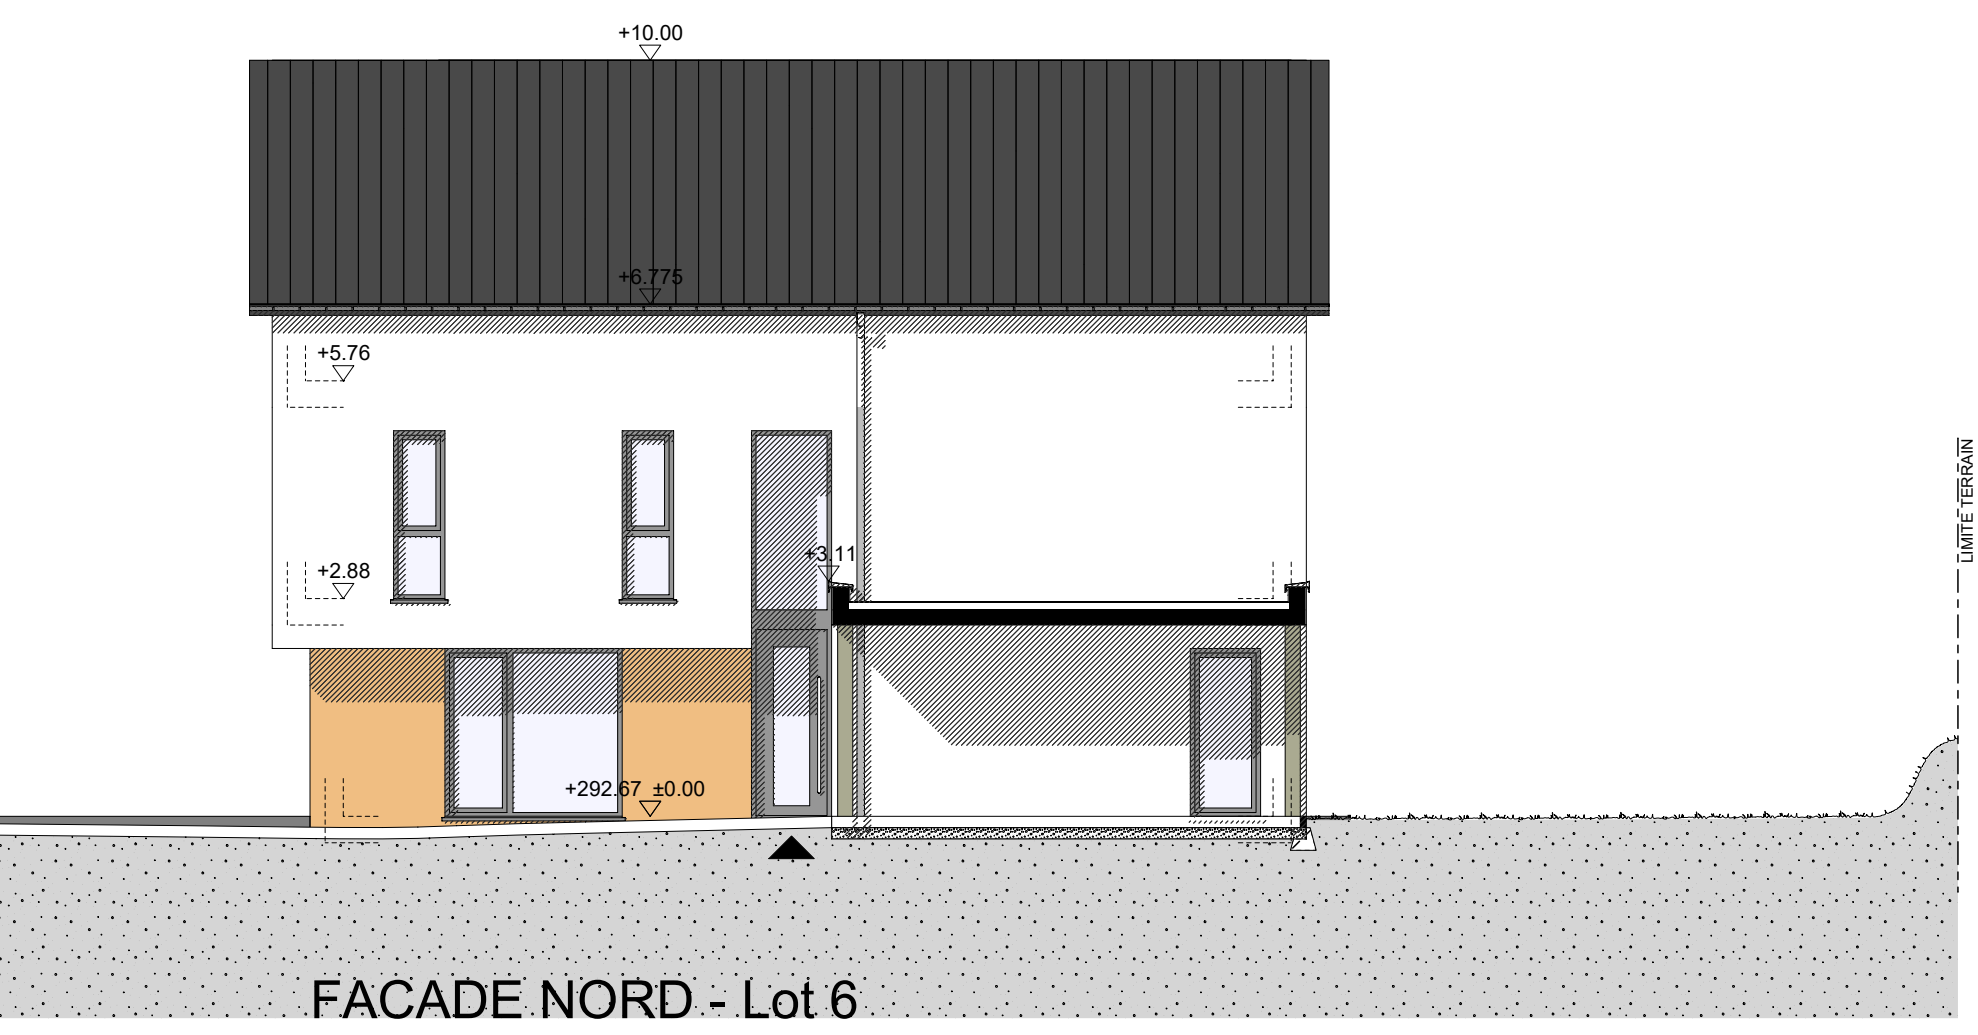
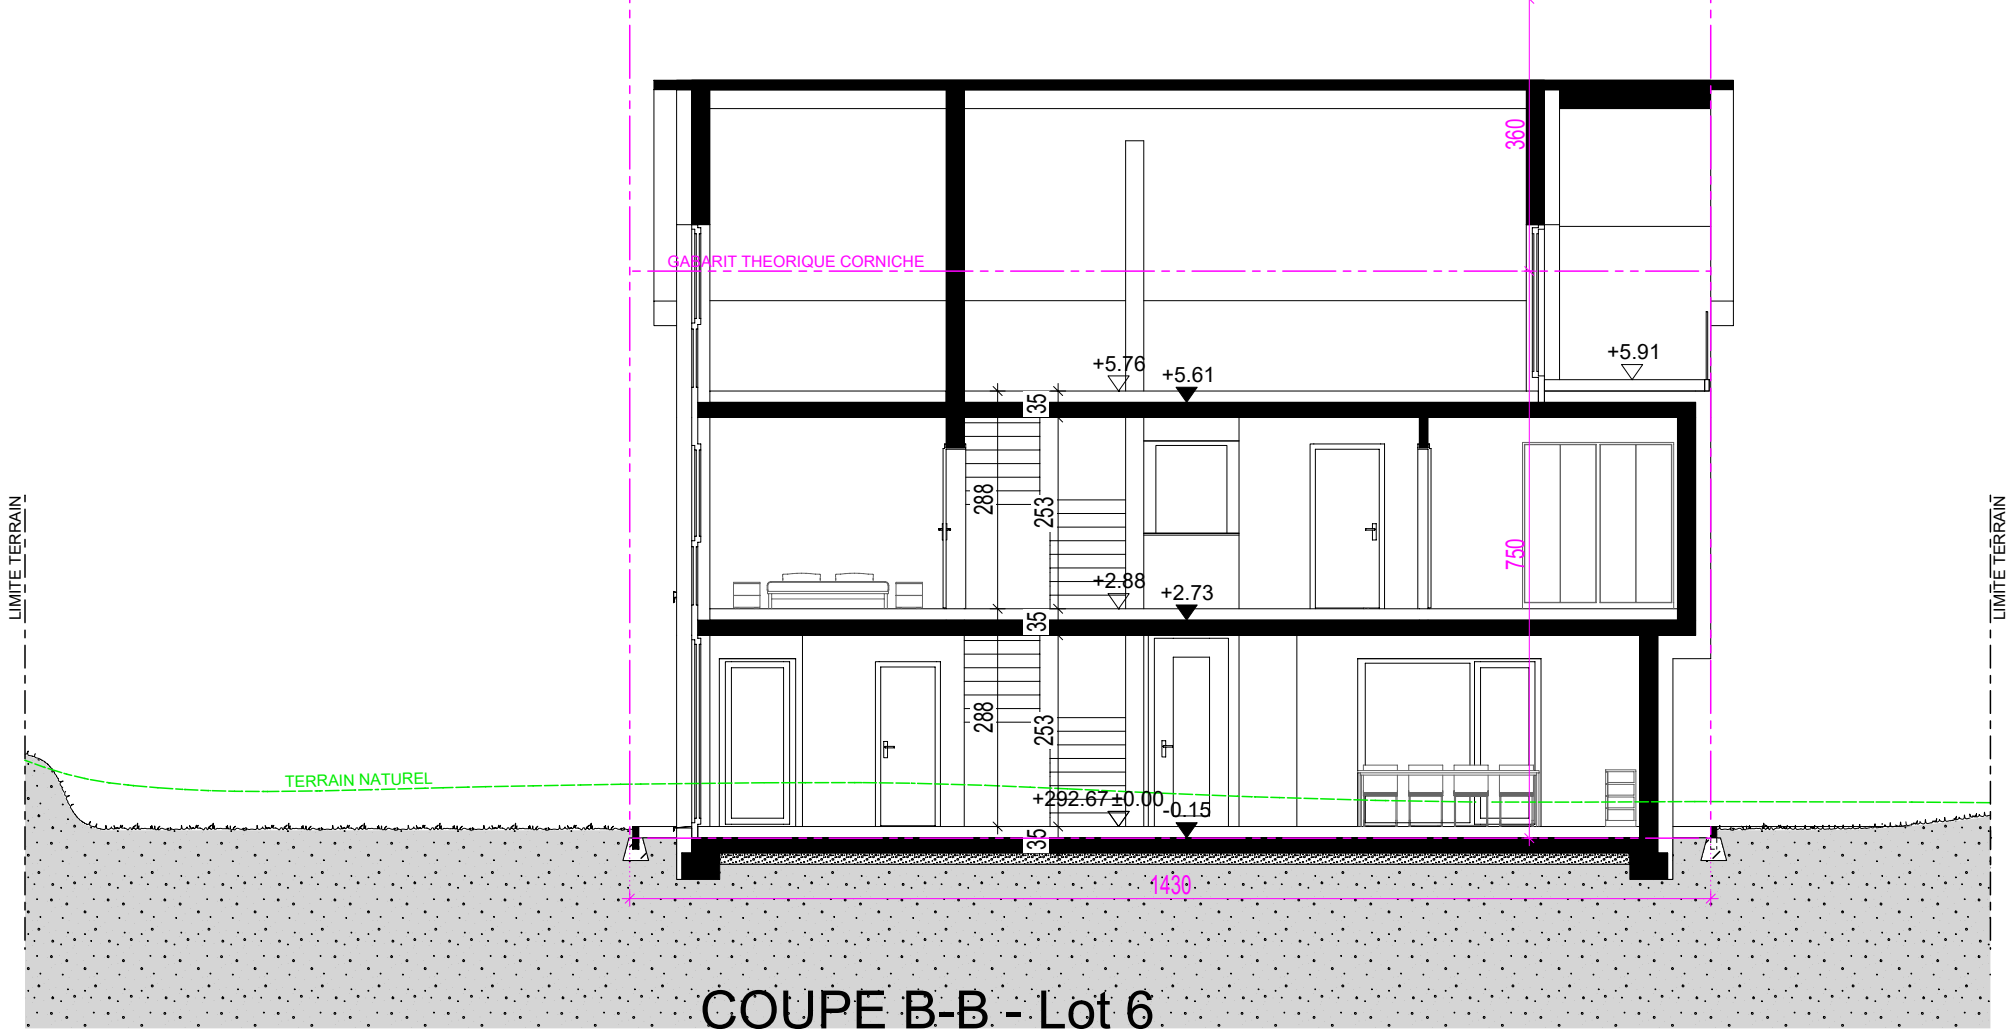
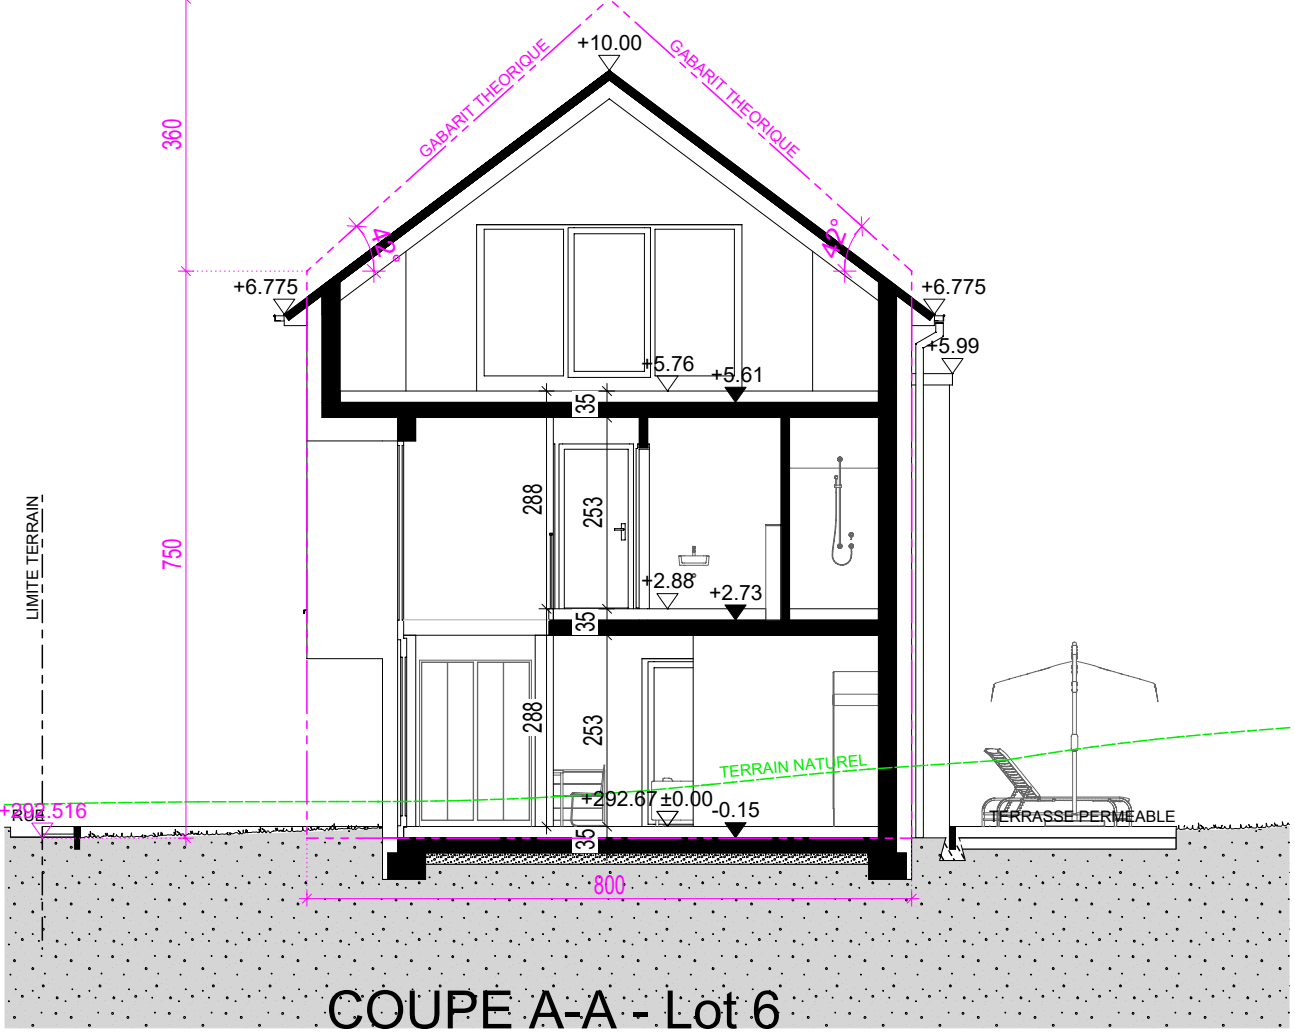
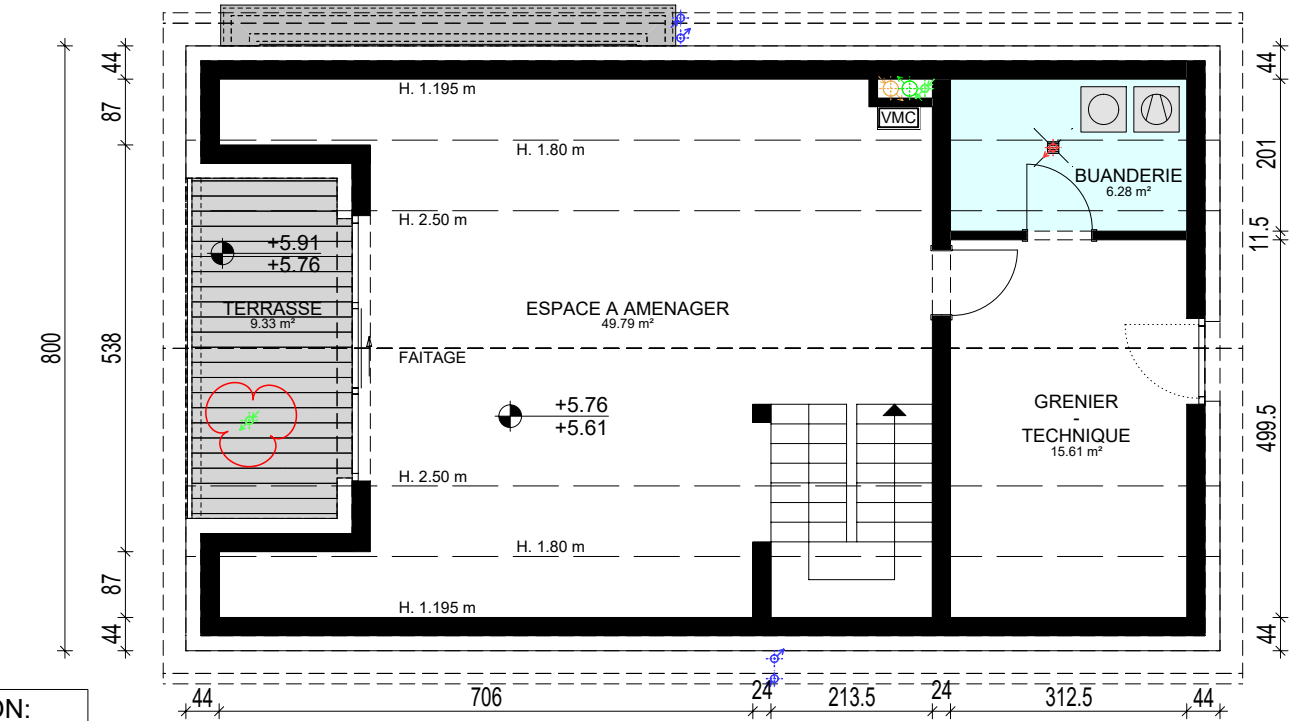
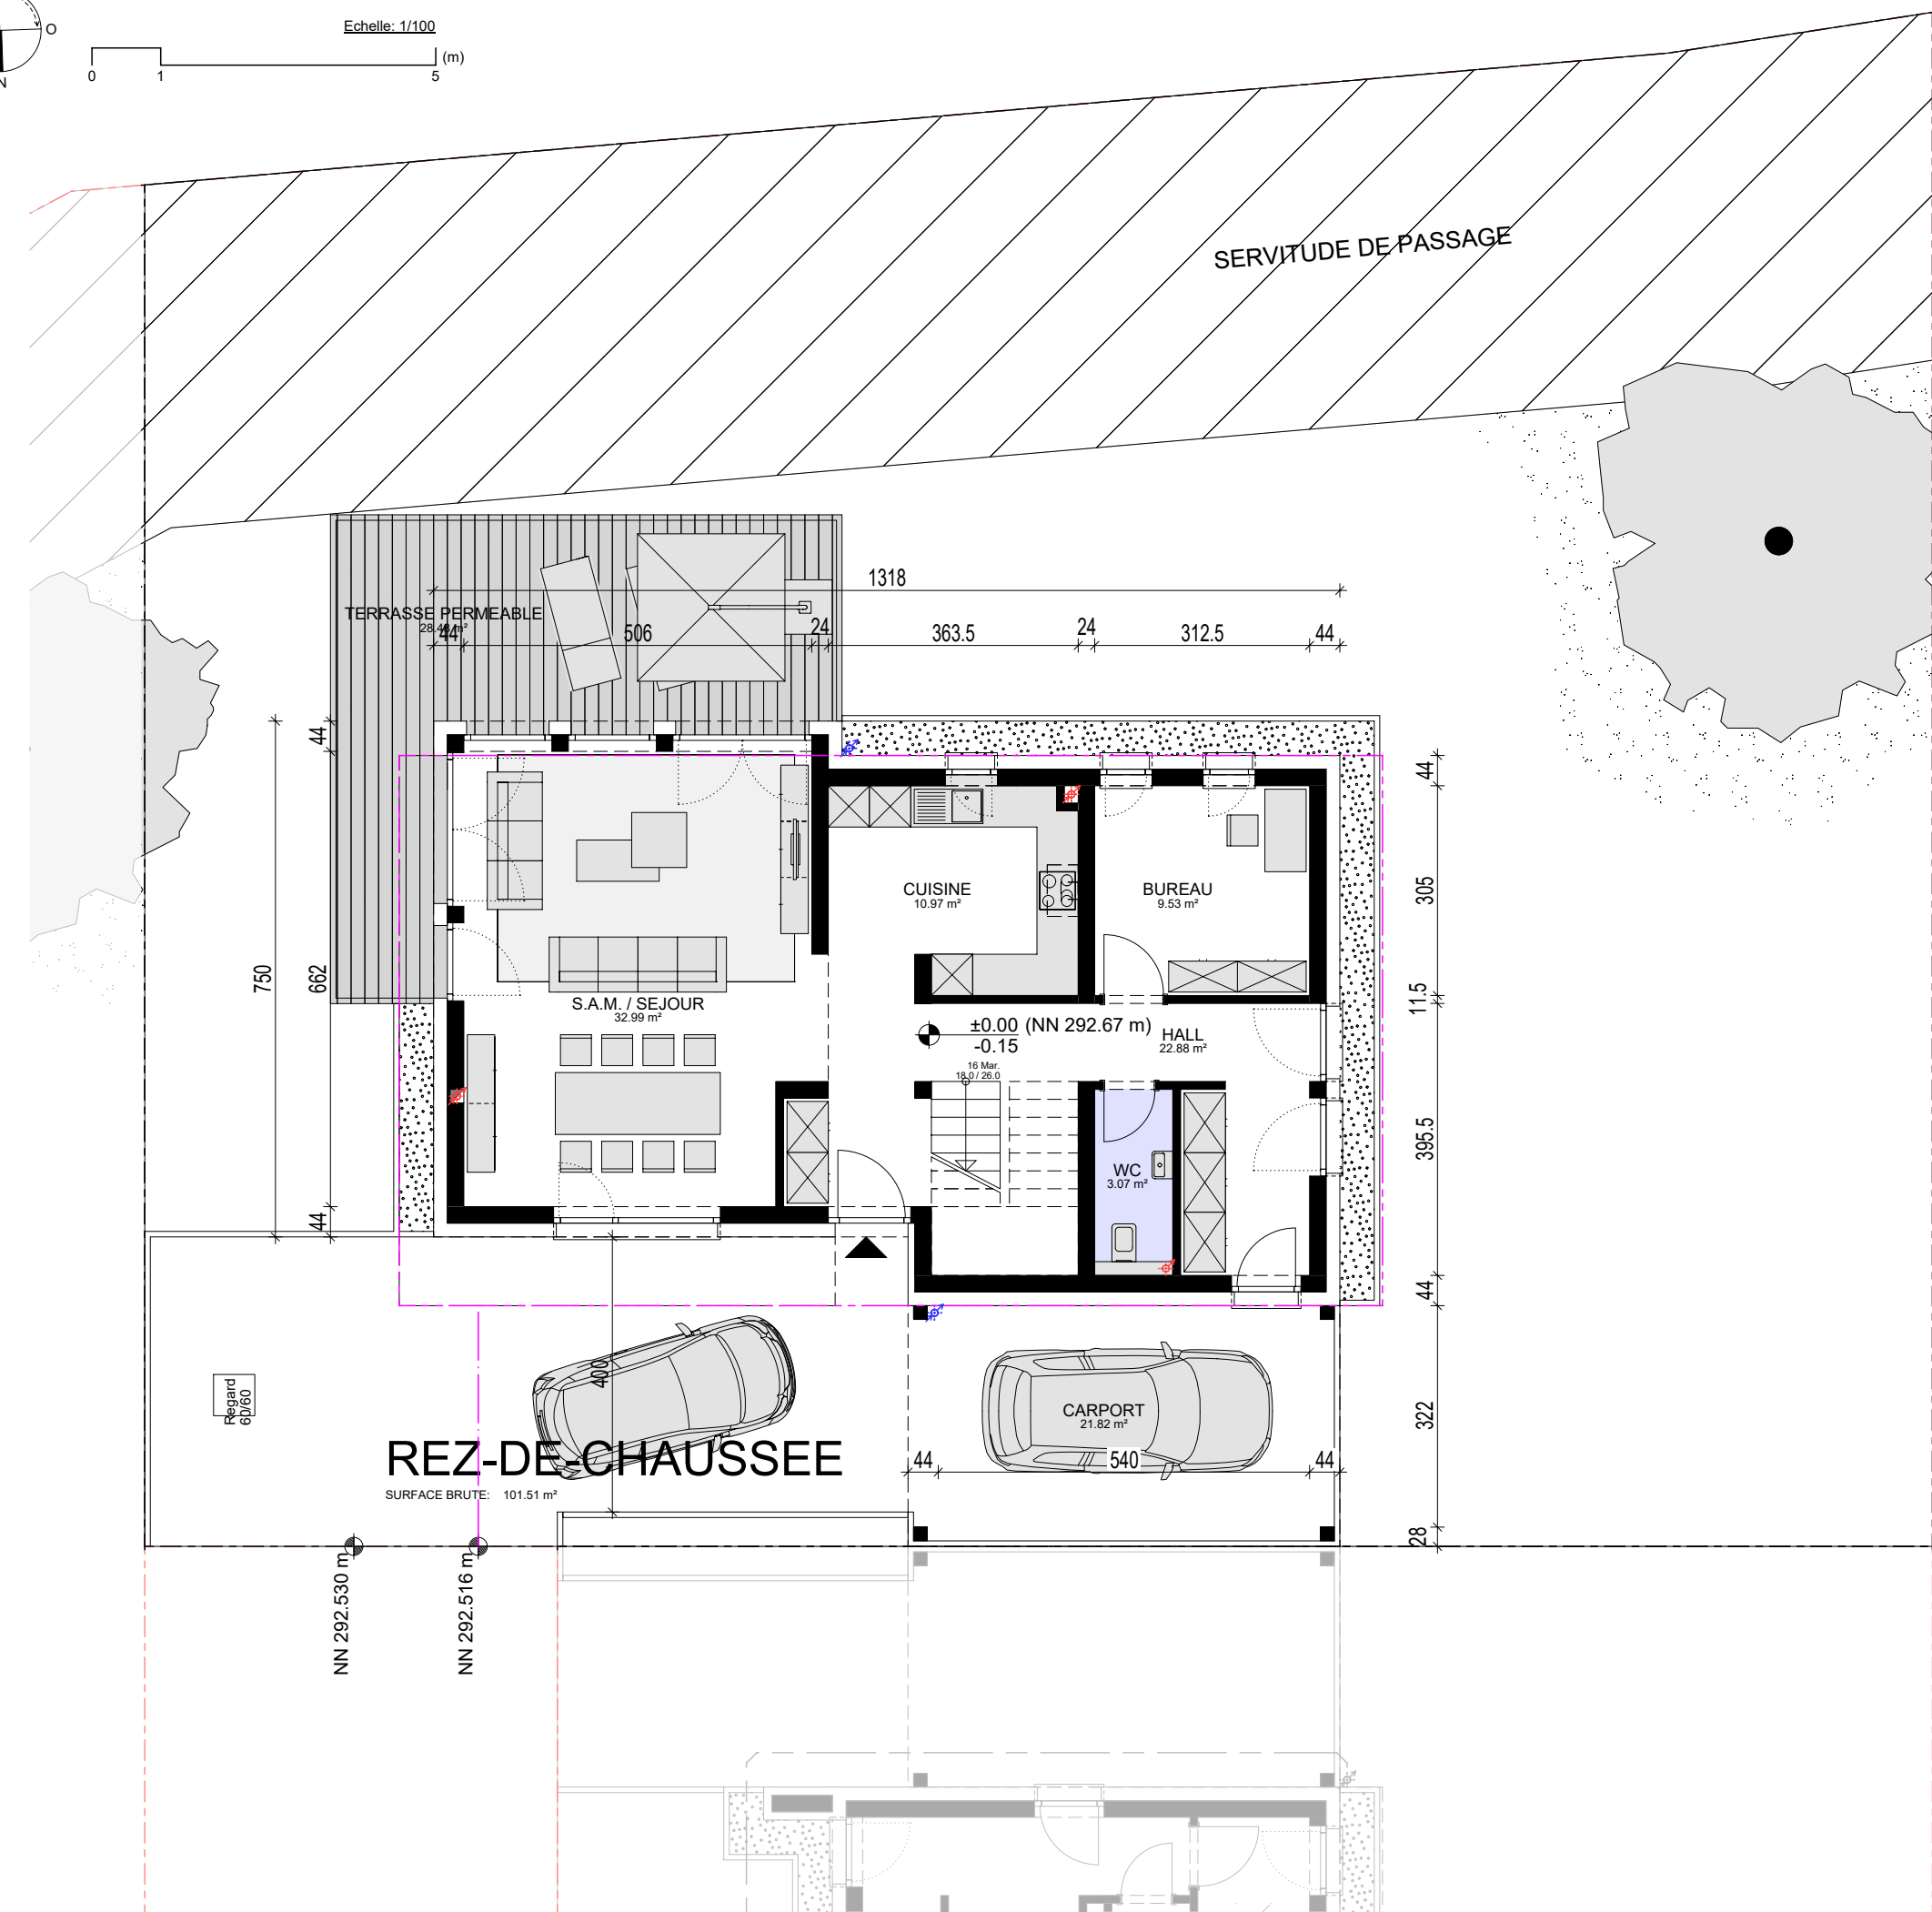


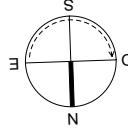

7ARCHITECT

27, BLVD PRINCE HENRI

L-1724 LUXEMBOURG

T +352 270 48 481

INFO@ZAK-ARCHITECT.LU

PROJET

FAIR ESTATE Luxembourg S.A.

93, Route d'Arion

L-1140 Luxembourg

MATRE DE L'OUVRAGE

Duerfstrooss

L-3985 Pissange

ADRESSE DU CHANTIER

PHASE

AUTORISATION A BATIR

DOCUMENT

Z21E PA AUT AB GE01 06

A

PROVISOIRE

INDEX	DATE	DESIGN	CONTROL	MODIFICATION
A	29.03.2023	P.H.	Z.M.	Création de plan

NOTE

NOTE IMPORTANTE: La mention de l'échelle est purement indicative. Il est interdit de mesurer sur les plans. Toutes les dimensions sont à vérifier par l'entrepreneur sur le chantier avant le début des travaux. L'entrepreneur est également tenu de signaler sans délai à l'architecte toute anomalie constatée sur les plans. Toute modification apportée à la construction sans le consentement de l'architecte ne saurait engager sa responsabilité. Le contenu de ce document est la propriété exclusive de l'architecte. Il ne peut être utilisé sans son autorisation écrite. Tout nouvel indice de modification implique l'annulation du document précédent et son remplacement par le présent document.

H/B = 594 / 1189 (0.71m²) Allplan 2023