
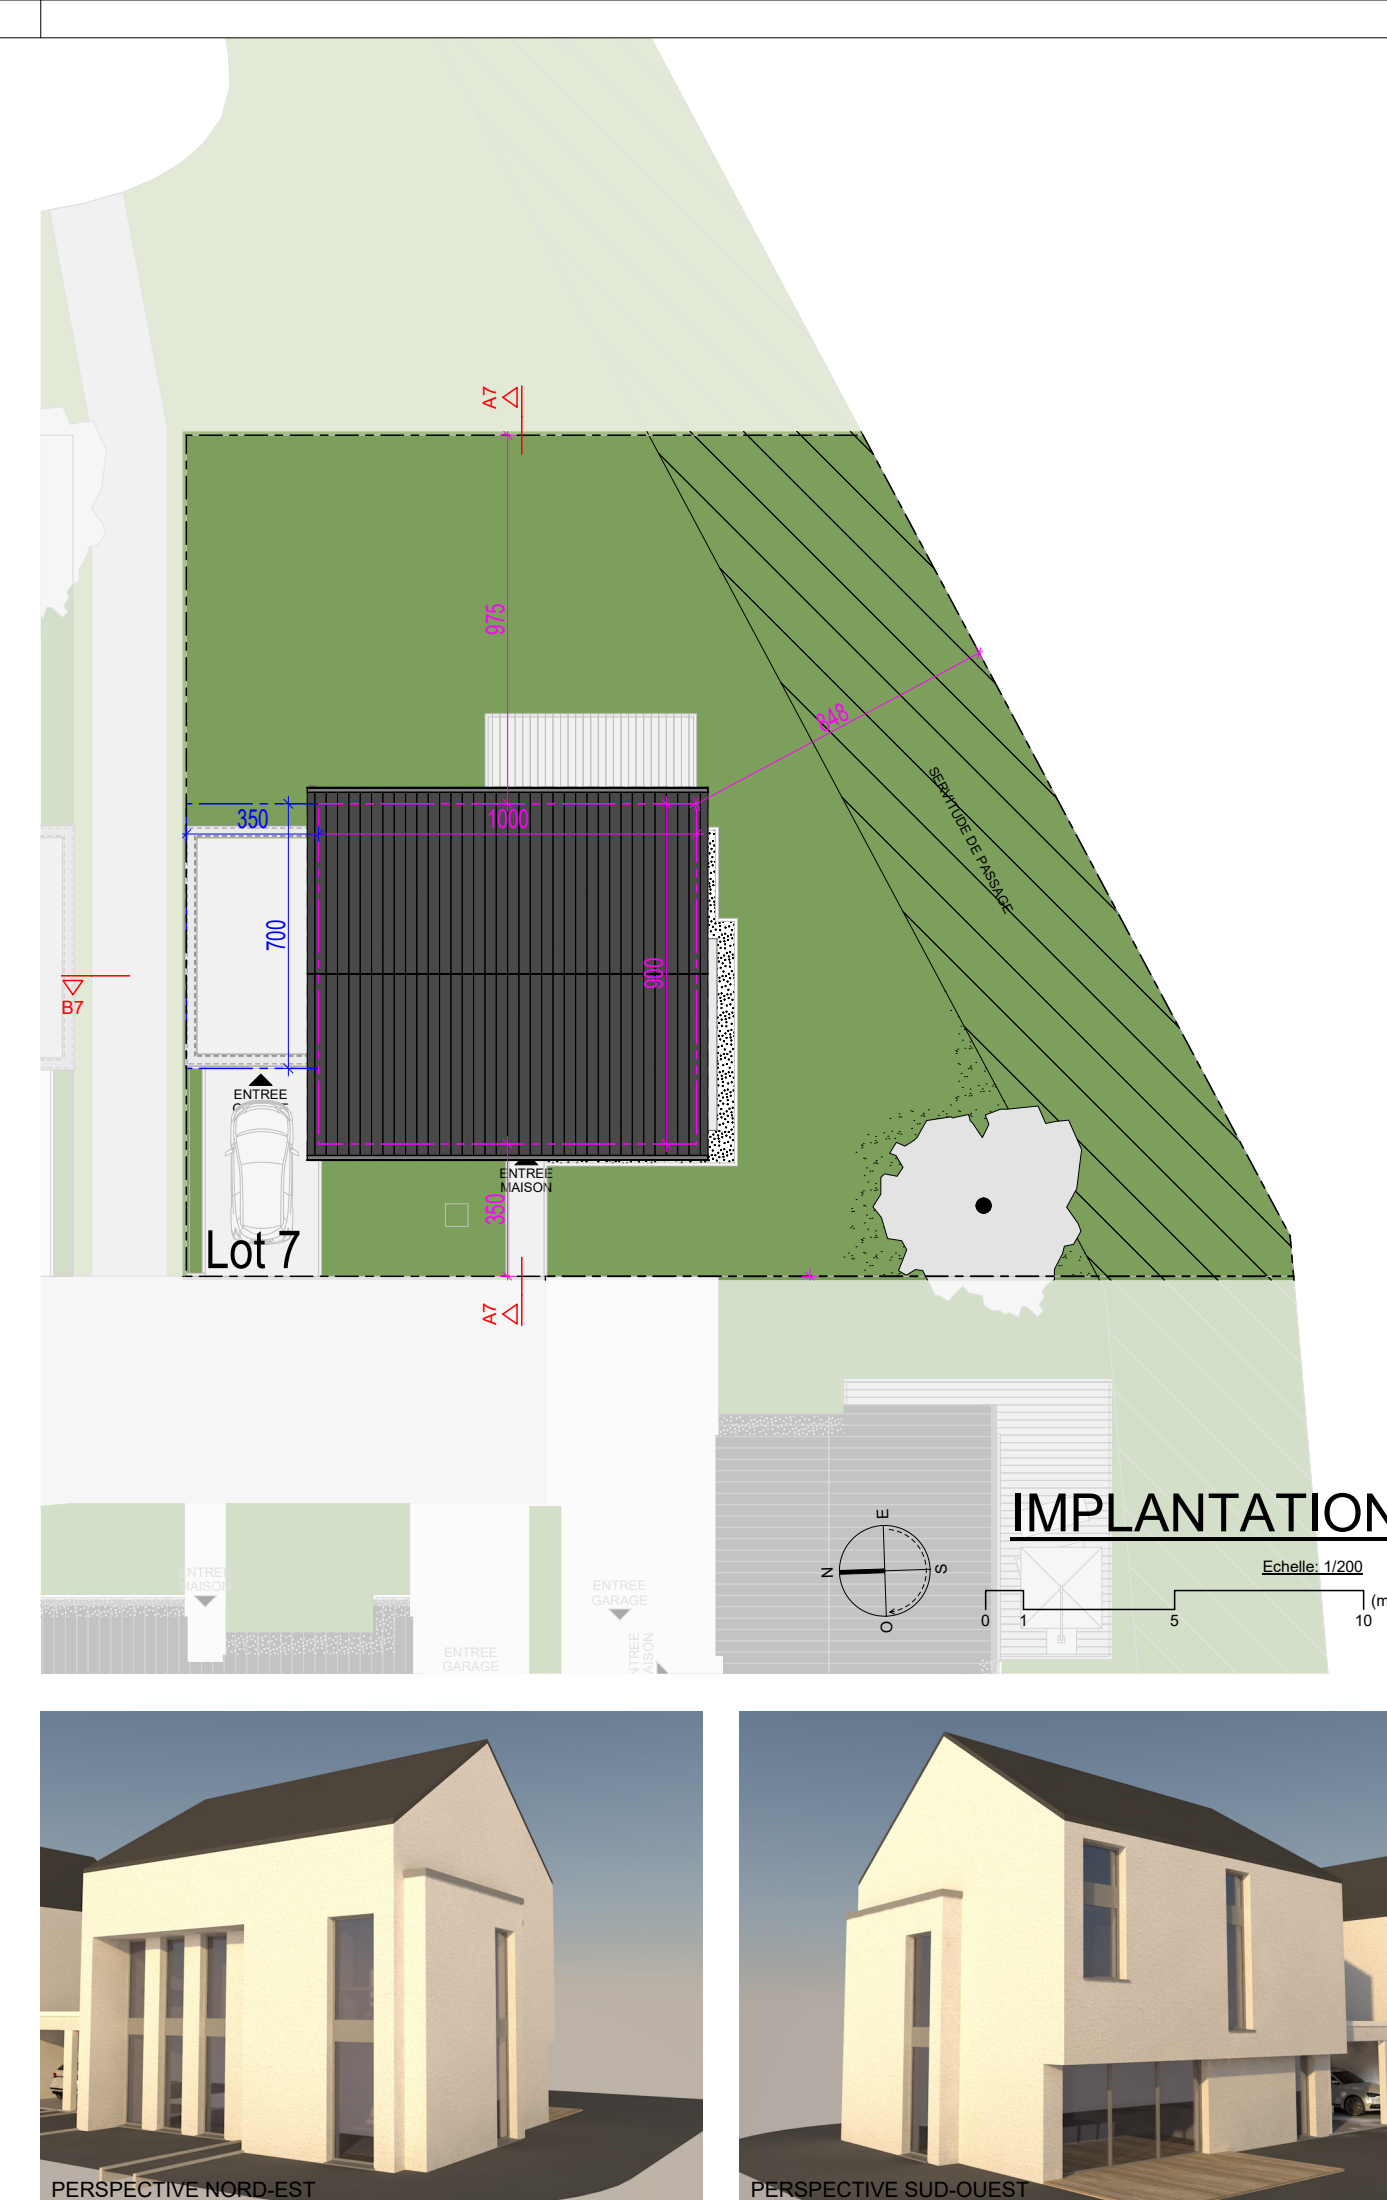
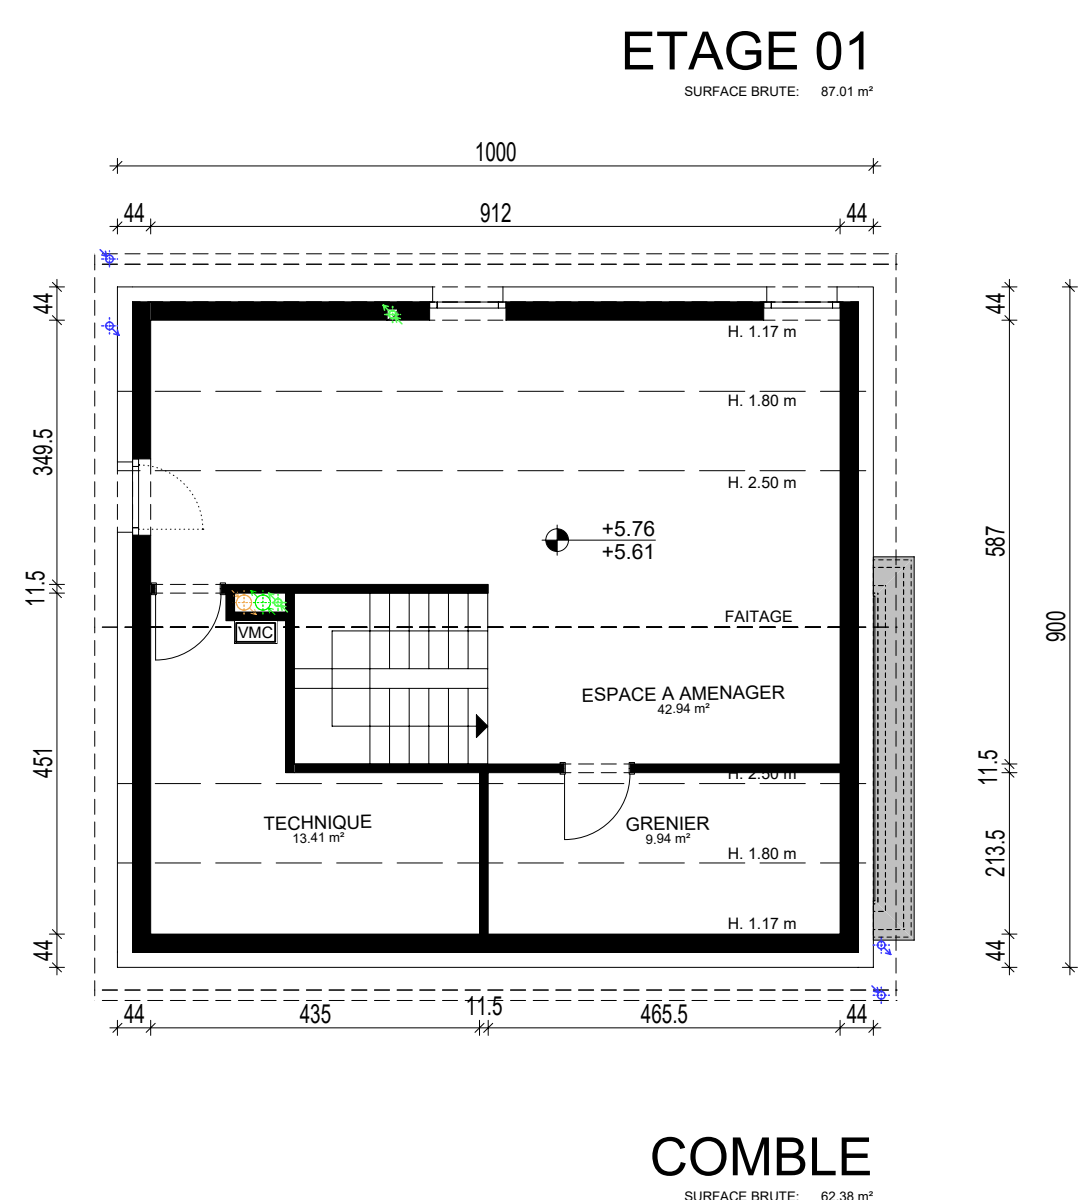
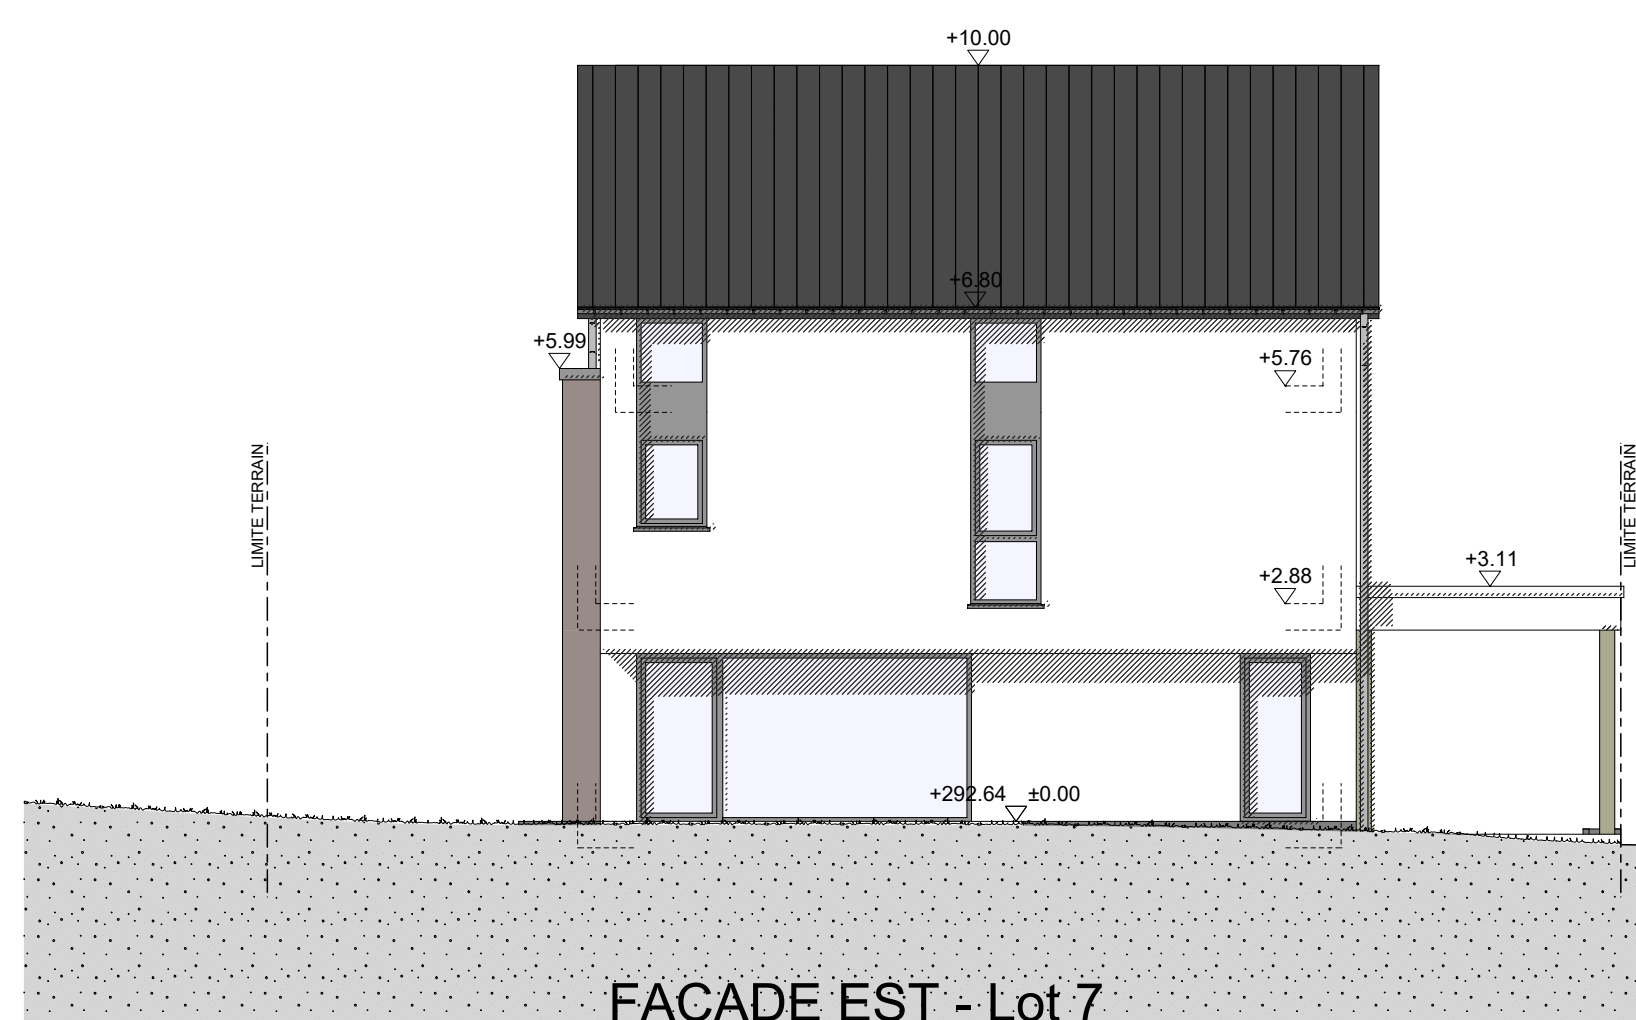
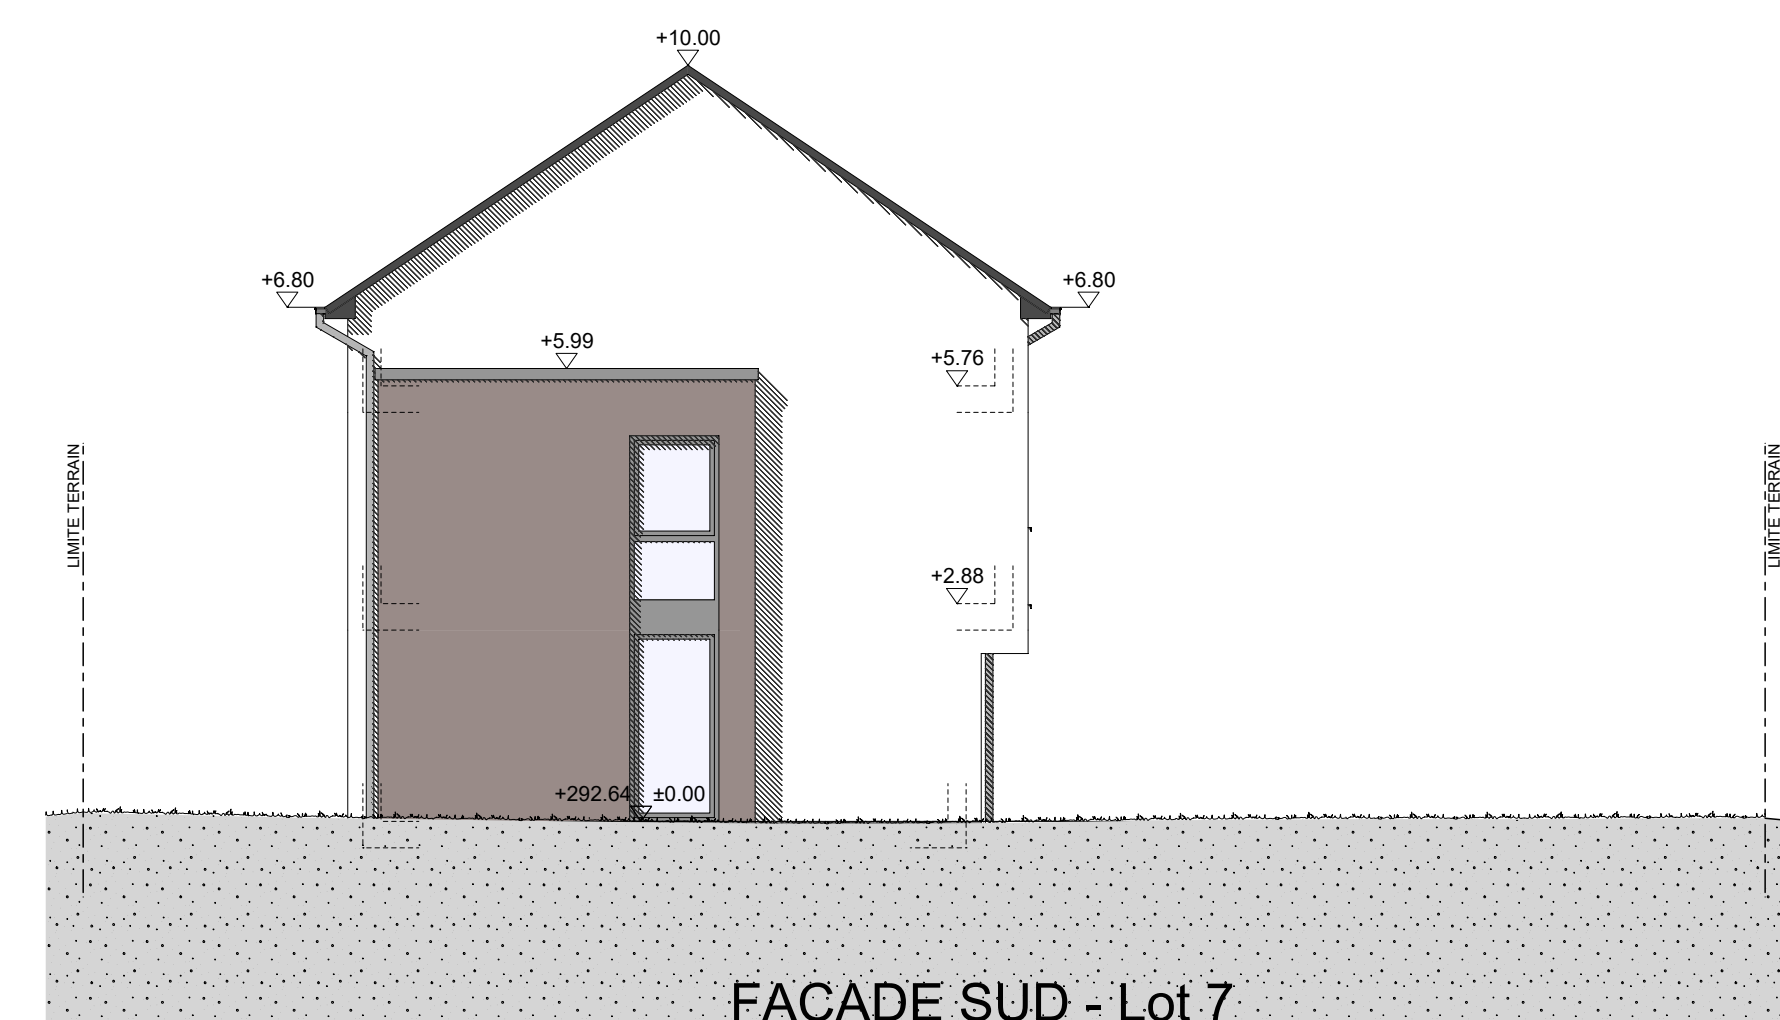
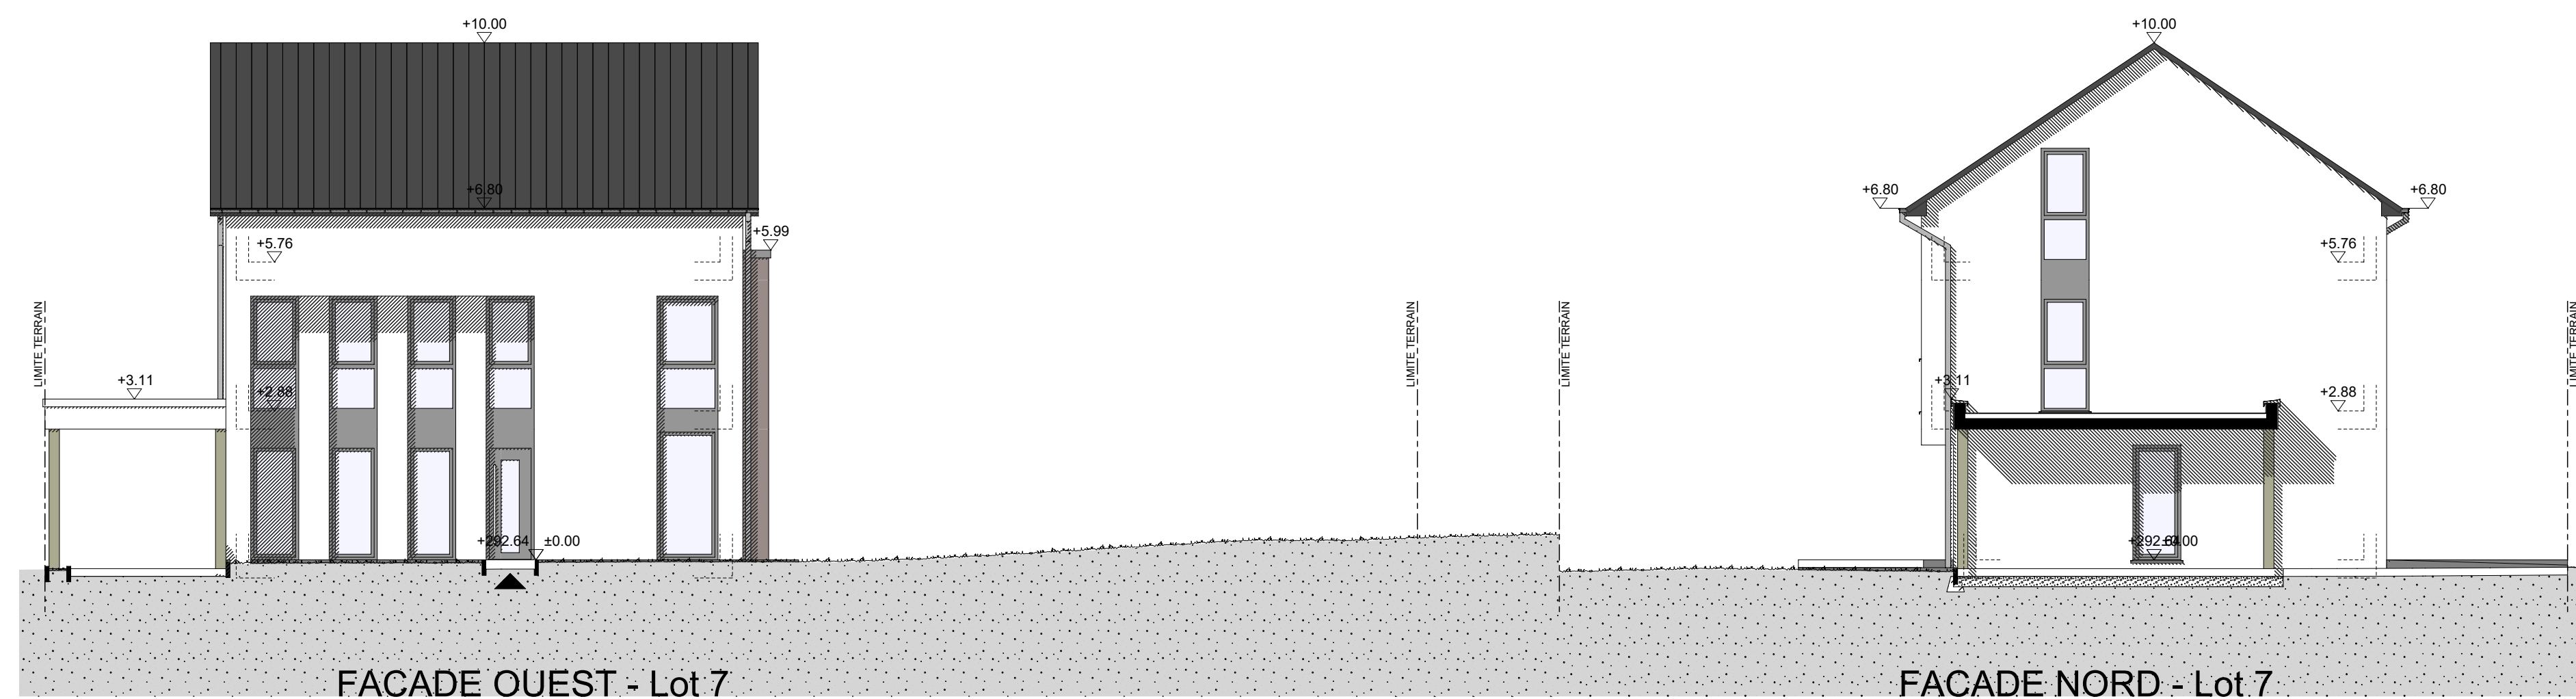
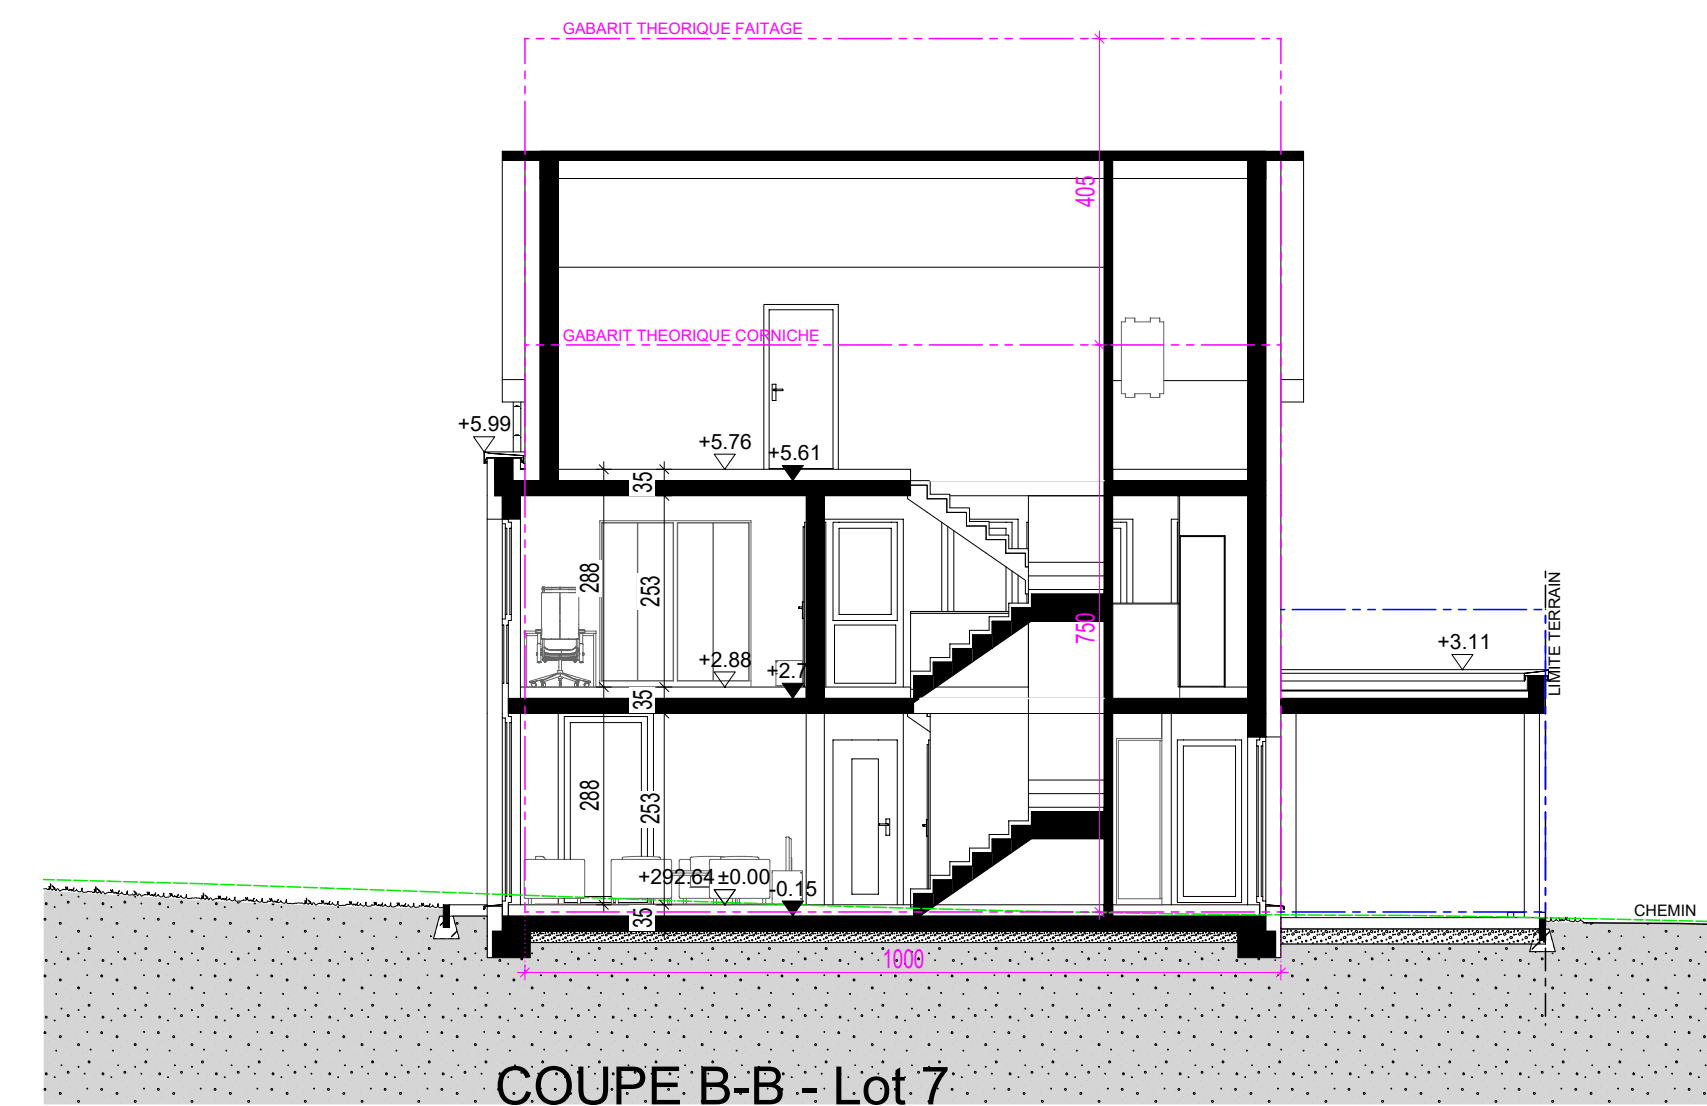


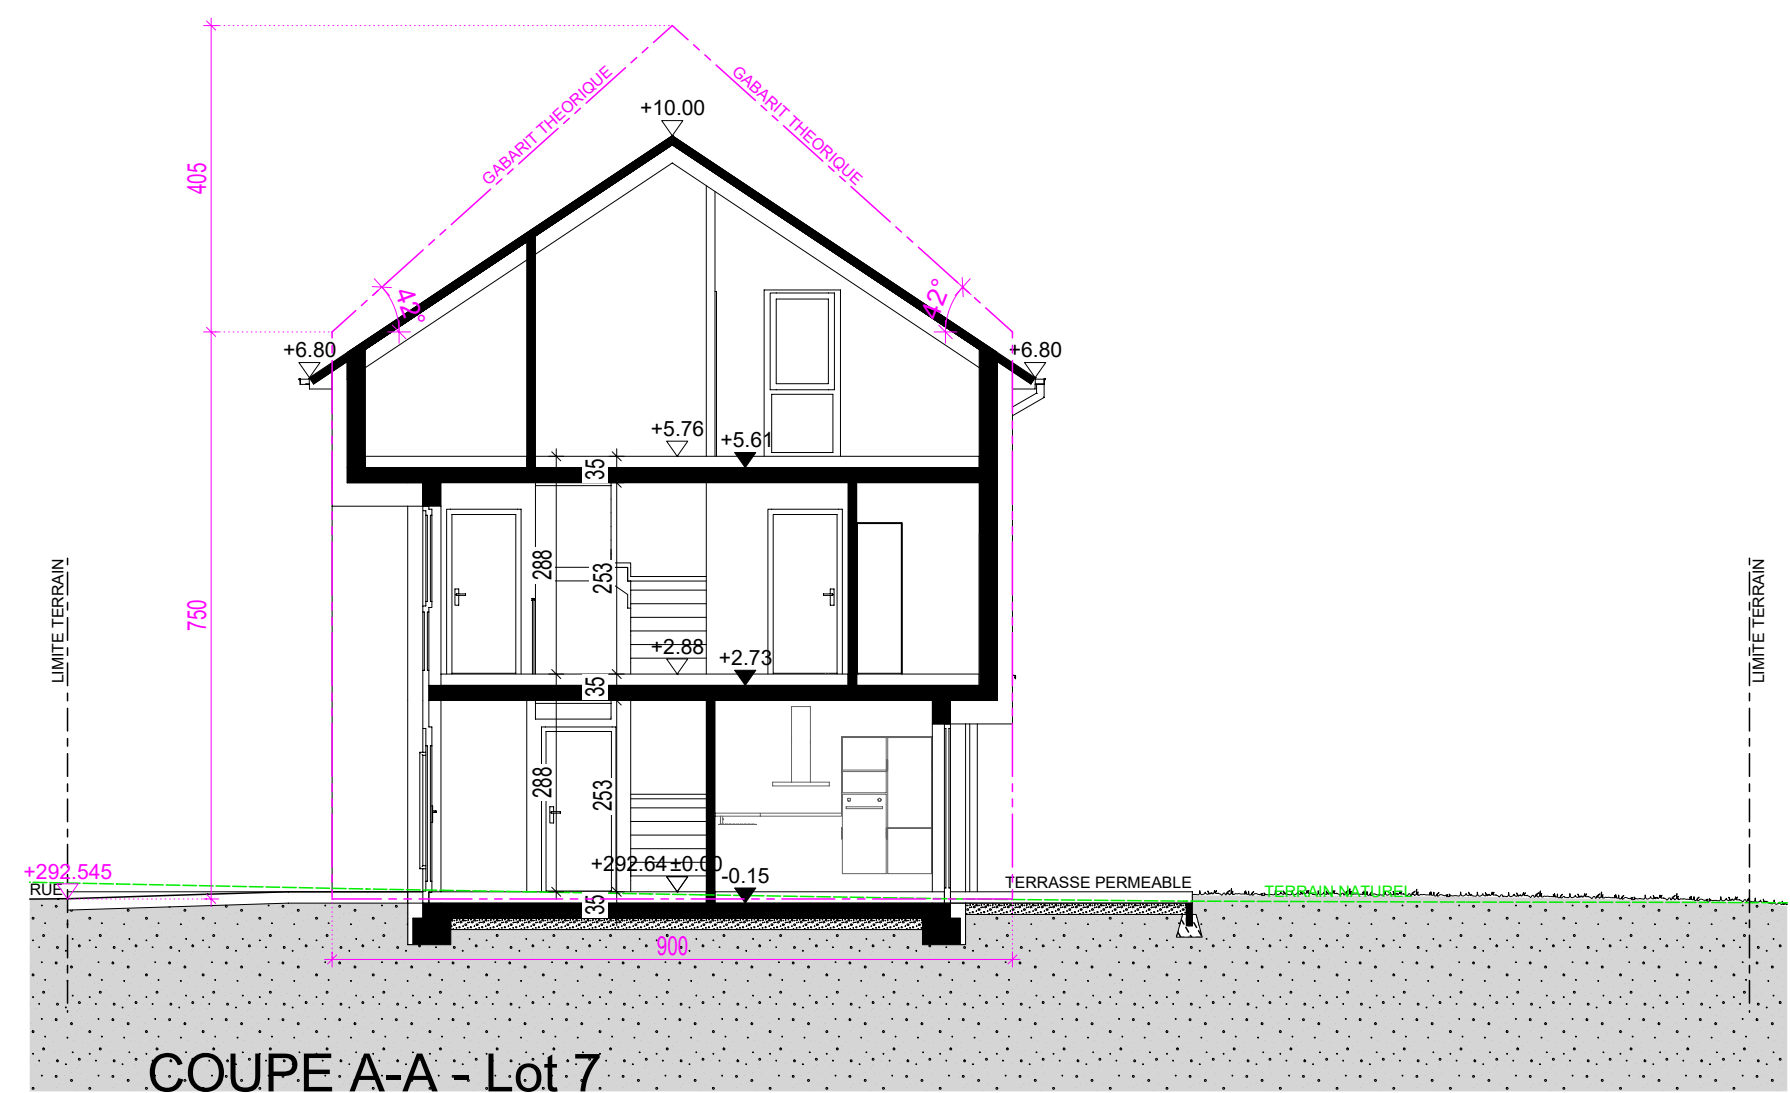

		27, BLVD PRINCE HENRI L-1724 LUXEMBOURG		T +352 270 48 491 INFO@ZAK-ARCHITECT.LU	
					
A INDEX		28.03.2023 DATE	P.H. DESSIN	Z.M. CONTRÔLE	Création de plan MODIFICATION
FAIR ESTATE Luxembourg S.A. 93, Route d'Arlon L-1140 Luxembourg					
Mairie de l'Orange		Duerfstrooss L-3985 Pissange			
Adresse du chantier		PAP DUERFSTROOSS A PISSANGE			
PHASE					
VUES EN PLAN, COUPES, FACADES, IMPLANTATION - Lot 7					
DOCUMENT ECHELLE : 1/100 1/200		221E PA AUT AB GE01 07		A	
208672769556151531431601481142148317071172173180181170011011162110210210142705		NO. DE PROJET		NUMERO DE PLAN	
NOTE IMPORTANTE: La mention de l'échelle est purement indicative. Il est interdit de mesurer sur les plans. Toutes les dimensions sont à vérifier par l'entrepreneur sur le chantier avant le début des travaux. L'entrepreneur est également tenu de signaler sans délai à l'architecte toute anomalie constatée sur les plans. Toute modification apportée à la construction sans le consentement de l'architecte ne saurait engager sa responsabilité. Le contenu de ce document est la propriété exclusive de l'architecte. Il ne peut être diffusé ni utilisé sans son autorisation écrite. Tout nouvel indice de modification implique l'annulation du document précédent et son remplacement par le présent document.					