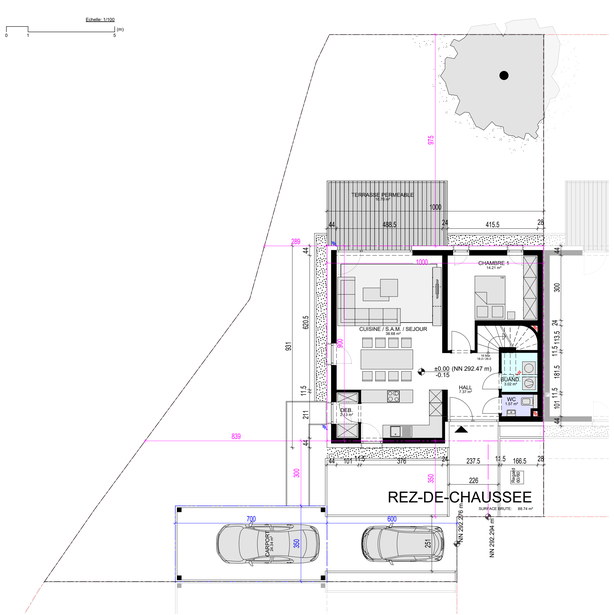

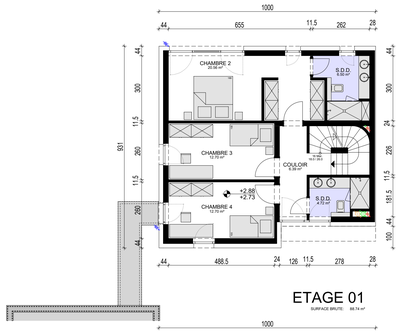

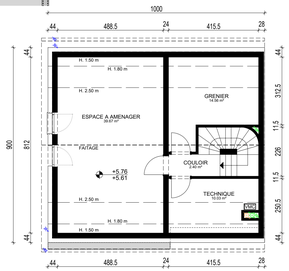

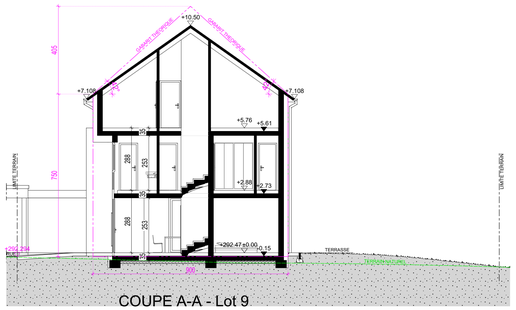

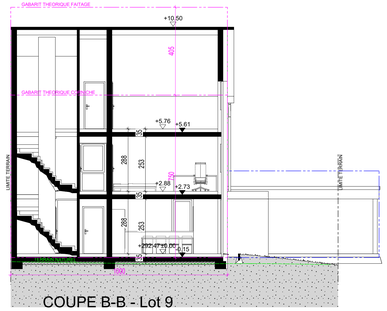

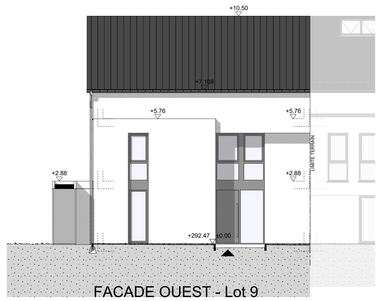

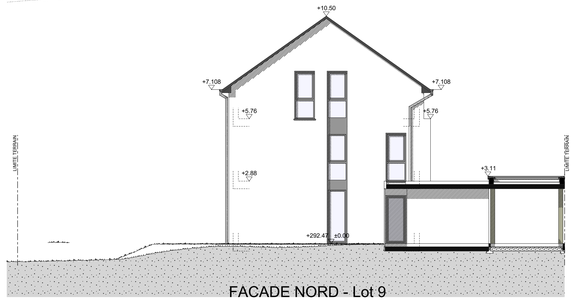

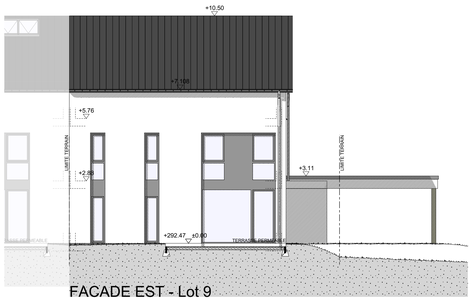

LEGENDE CANALISATION:
- EAU PLUVIALE
- EAU PLUVIALE SOUS PLAFOND
- EAU USEE
- EAU USEE SOUS PLAFOND
- VENTILATION
- DRAINAGE

E.P. Ø100 E.U. Ø100 Vent. Ø100

ZA ARCHITECT
27, BLVD PRINCE HENRI L-1724 LUXEMBOURG
T. +352 270 48 491
INFO@ZAA-ARCHITECT.LU

PROVISOIRE

INDICE	DATE	DESSIN	CONTROLE	MODIFICATION
A	29.03.2023	P.H.	Z.M.	Création de plan

MAITRE DE L'OUVRAGE
FAIR ESTATE Luxembourg S.A.
93, Route d'Arlon
L-1140 Luxembourg

ADRESSE DU CHANTIER
Duerfstrooss
L-3985 Pissange

PROJET
PAP DUERFSTROOSS A PISSANGE

PHASE
AUTORISATION A BATIR

DOCUMENT
VUES EN PLAN, COUPES, FACADES, IMPLANTATION - Lot 9

ECHELLE 1:100 1:200
23/6/72/79/91/101/161B/182/183/191/192/193/1101/1011/1021/1023B1/1261B/1263/1265/2011/2015
NUMERO DE CALQUES CONTENU DANS LE PLAN
NO. DE PROJET
Z21E PA AUT AB GE01 09
NUMERO DE PLAN
A
INDICE

NOTE IMPORTANTE: La mention de l'échelle est purement indicative. Il est interdit de mesurer sur les plans. Toutes les dimensions sont à vérifier par l'entrepreneur sur le chantier avant le début des travaux. L'entrepreneur est également tenu de signaler sans délai à l'architecte toute anomalie constatée sur les plans. Toute modification apportée à la construction sans le consentement de l'architecte ne saurait engager sa responsabilité. Le contenu de ce document est la propriété exclusive de l'architecte; il ne peut être diffusé ni utilisé sans son autorisation écrite. Tout nouvel indice de modification implique l'annulation du document précédent et son remplacement par le présent document.