

DUERFSTROOSS à Pissange

PROJET REALISE PAR




Fair Estate

Living in harmony.

IMPLANTATION

PARCELLE	530 m ²
SURFACE MAISON (nette)	174.43 m²
REZ-DE-CHAUSSEE	60.19 m ²
ETAGE	55.98 m ²
COMBLE	58.26 m ²
SURFACE MAISON (brute)	199.91 m²

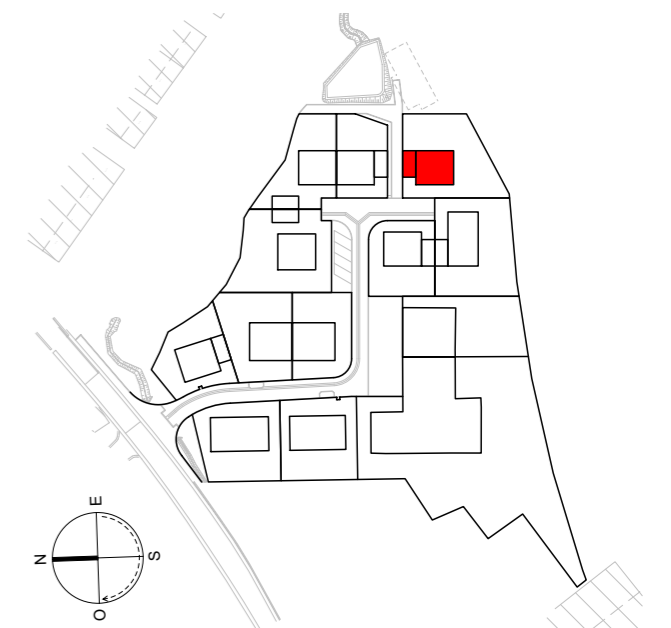

Le contenu de ce document est la propriété exclusive de l'architecte; il ne peut être diffusé ni utilisé sans son autorisation écrite.


LOT 7

13, Bei de Kueben



27, BLVD PRINCE HENRI T +352 270 48 491
L-1724 LUXEMBOURG INFO@ZAK-ARCHITECT.LU

VERSION MARS 2026

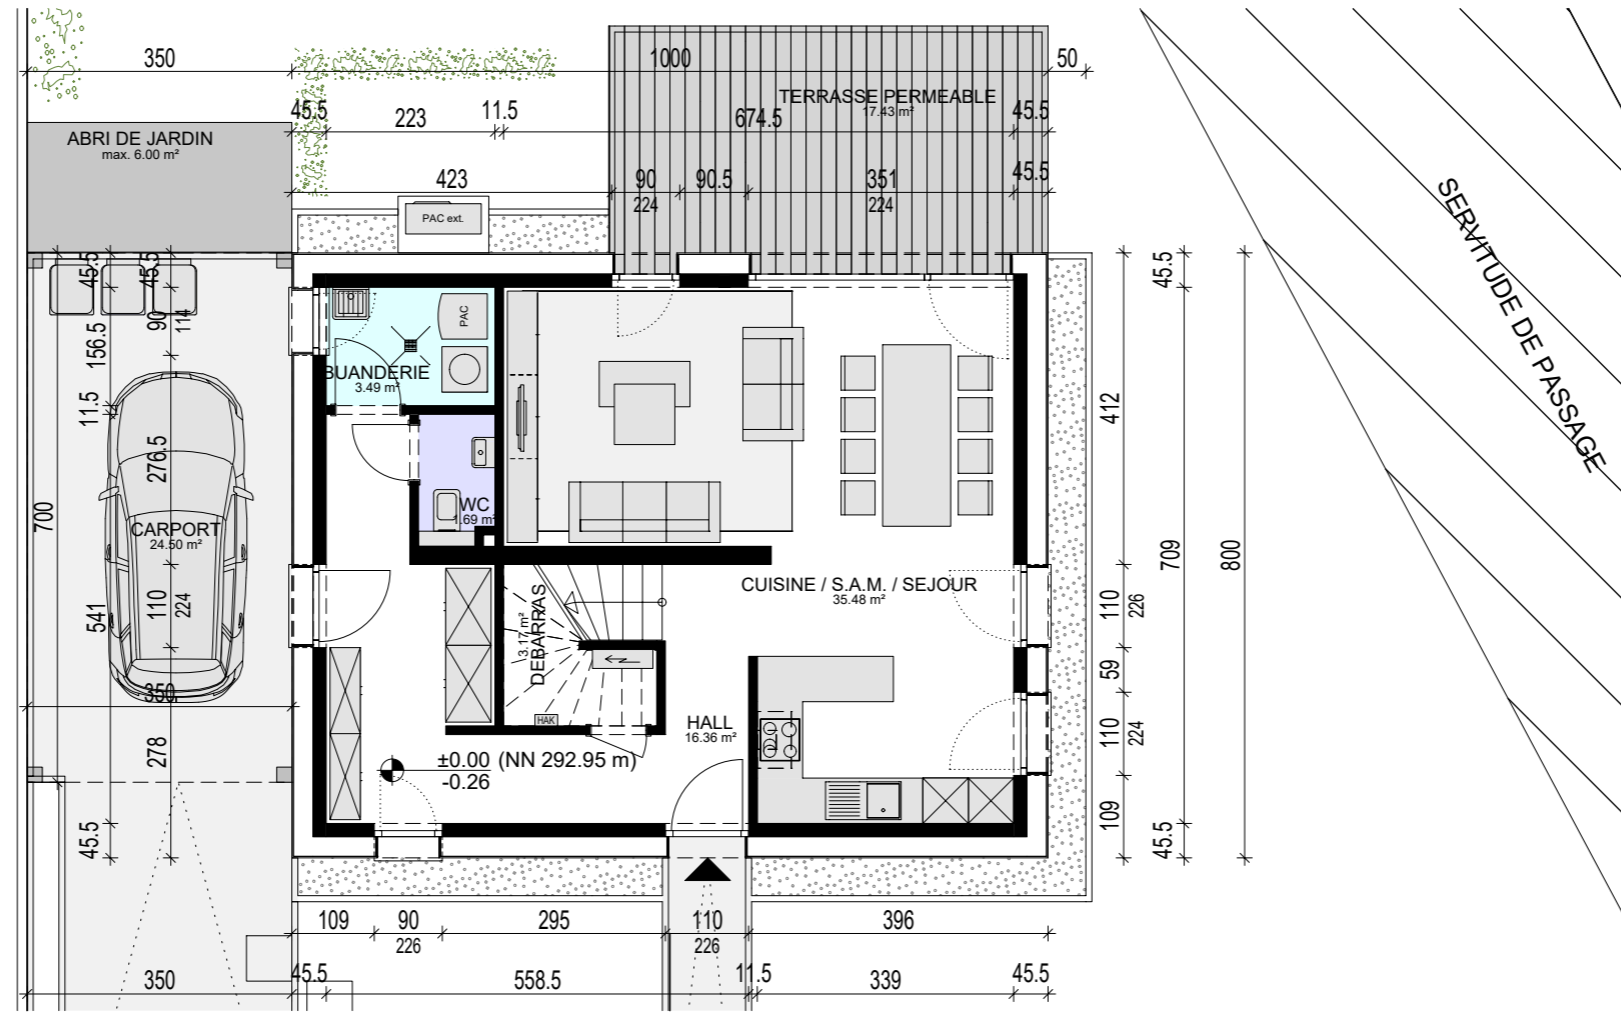

DUERFSTROOSS à Pissange

PROJET REALISE PAR





Fair Estate

Living in harmony.

REZ-DE-CHAUSSEE

PARCELLE	508 m ²
SURFACES RDC (nette)	60.19 m²
CUISINE / S.A.M. / SEJOUR	35.48 m ²
DEBARRAS	3.17 m ²
HALL	16.36 m ²
BUANDERIE	3.49 m ²
WC	1.69 m ²
SURFACES CARPORT	24.50 m²
SURFACE TERRASSE	17.43 m²

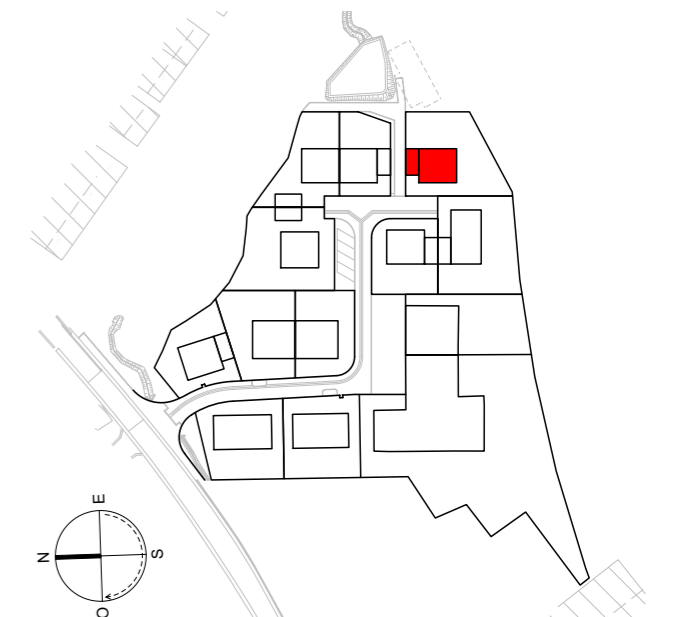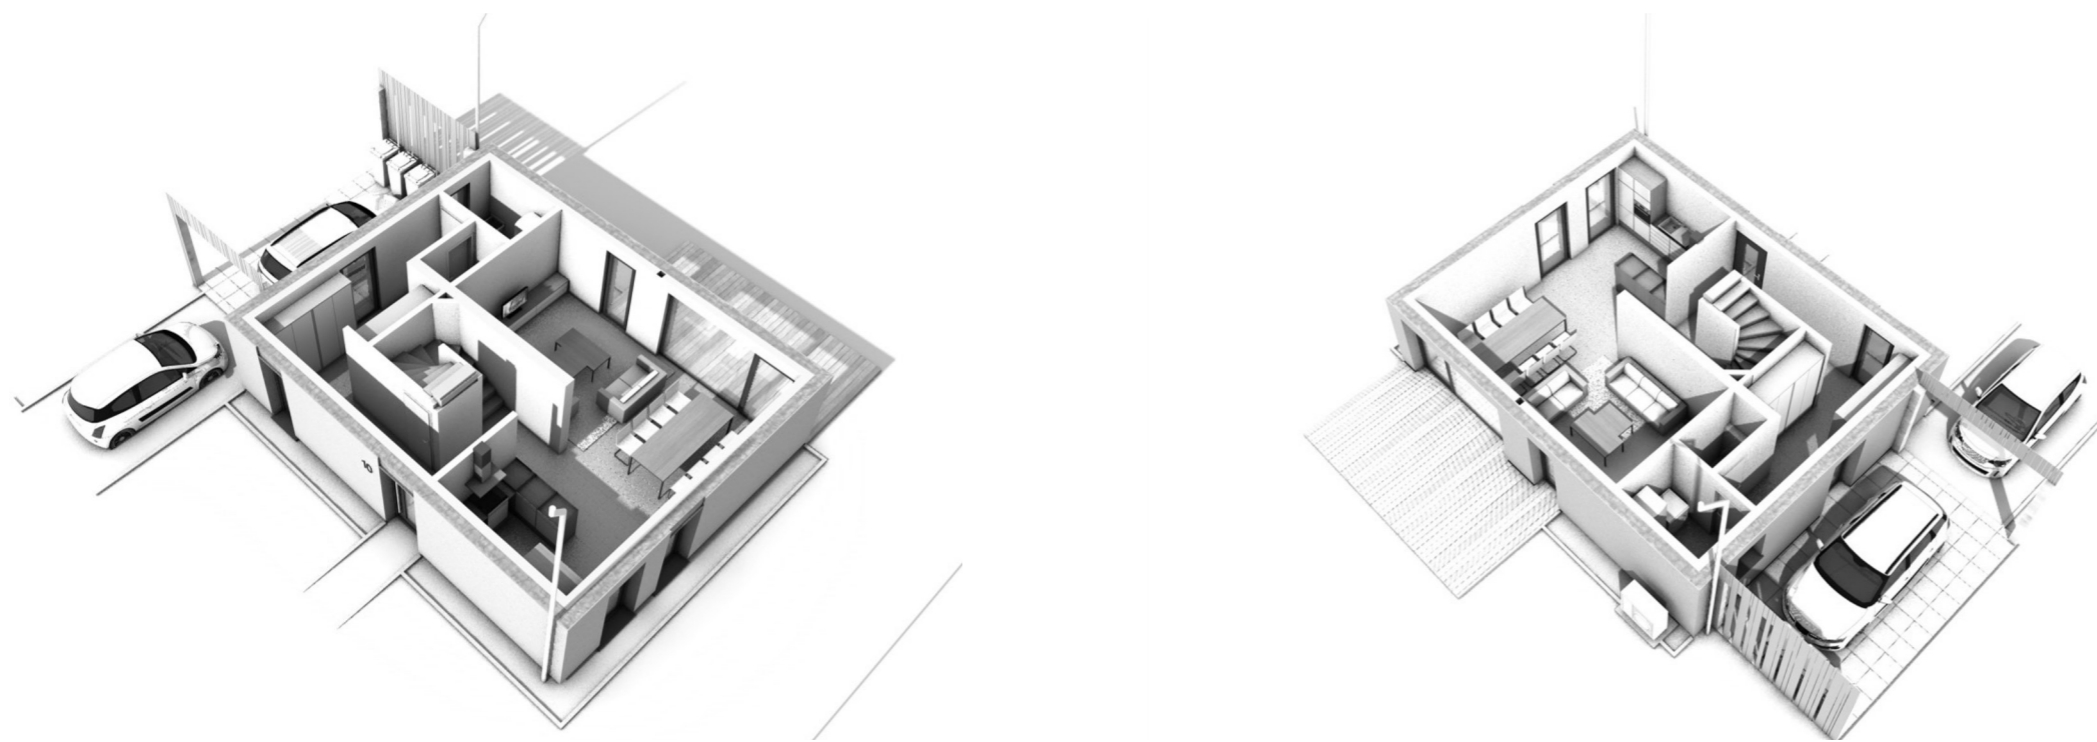

Le contenu de ce document est la propriété exclusive de l'architecte; il ne peut être diffusé ni utilisé sans son autorisation écrite.


LOT 7


13, Bei de Kueben



27, BLVD PRINCE HENRI T +352 270 48 491
L-1724 LUXEMBOURG INFO@ZAK-ARCHITECT.LU

Echelle: 1/100

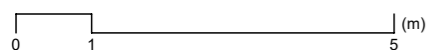

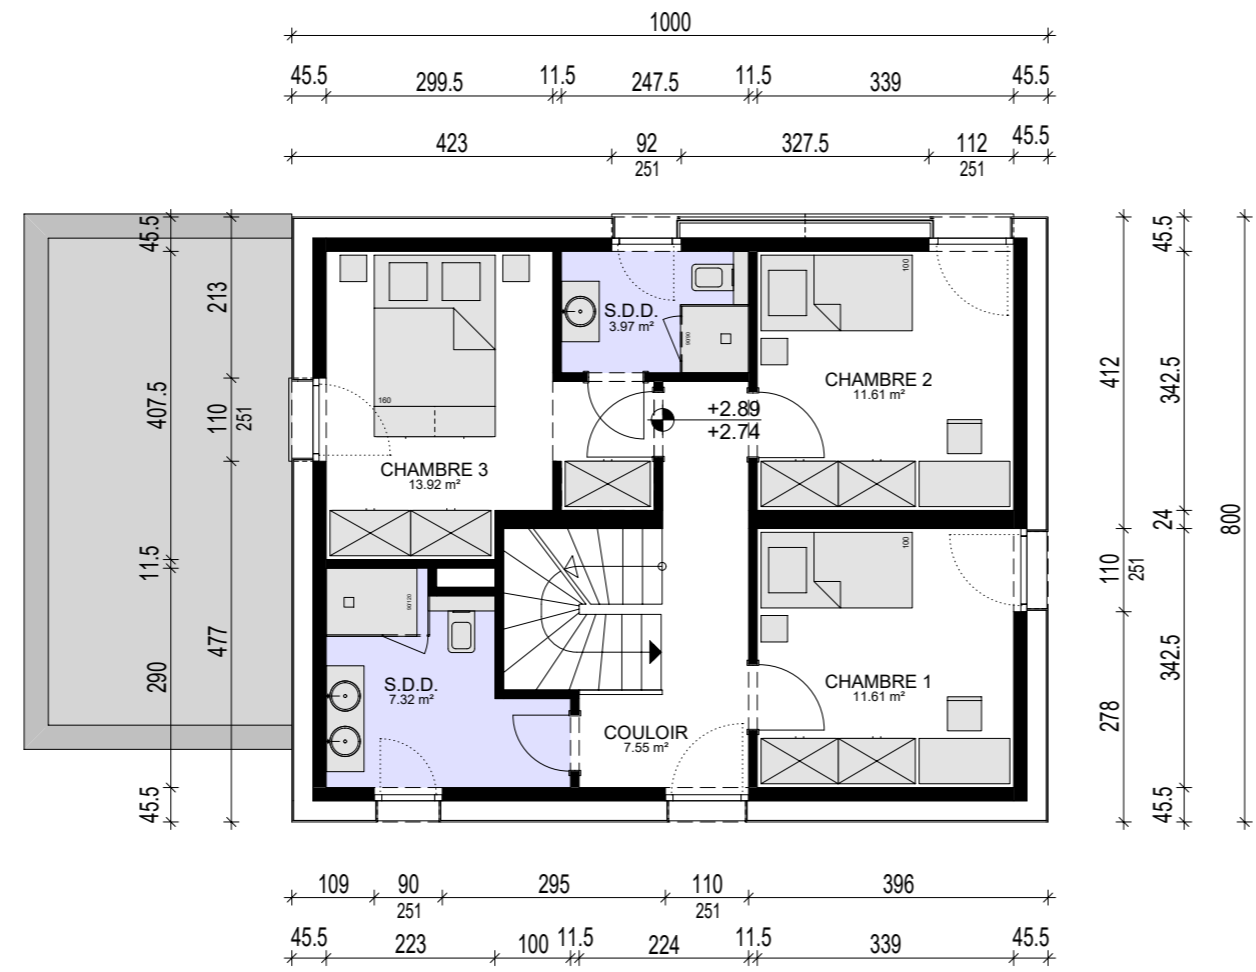

DUERFSTROOSS à Pissange

PROJET REALISE PAR






Fair Estate

Living in harmony.

ETAGE

PARCELLE	508 m ²
SURFACES ETAGE (nette)	55.98 m²
CHAMBRE 1	11.61 m ²
CHAMBRE 2	11.61 m ²
CHAMBRE 3	13.92 m ²
COULOIR	7.55 m ²
SALLE DE DOUCHE 1	7.32 m ²
SALLE DE DOUCHE 2	3.97 m ²

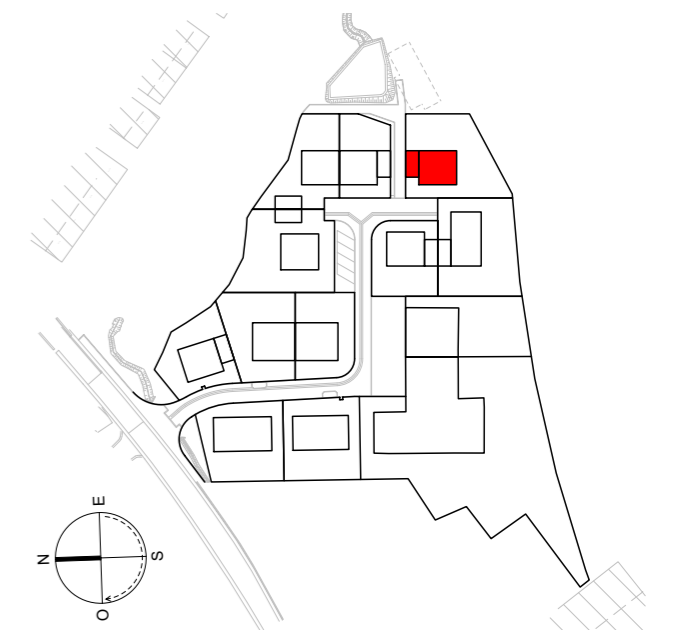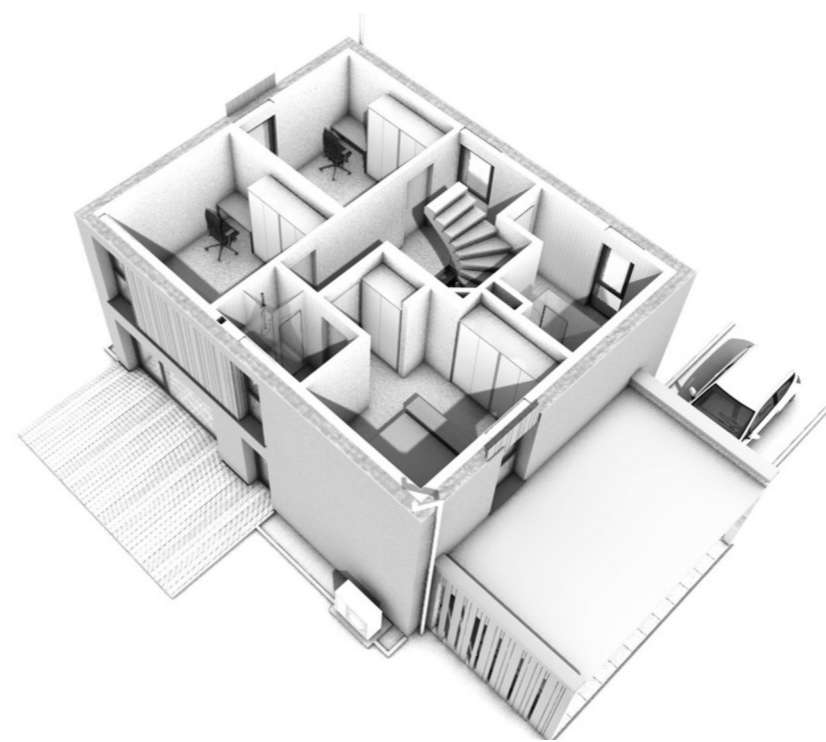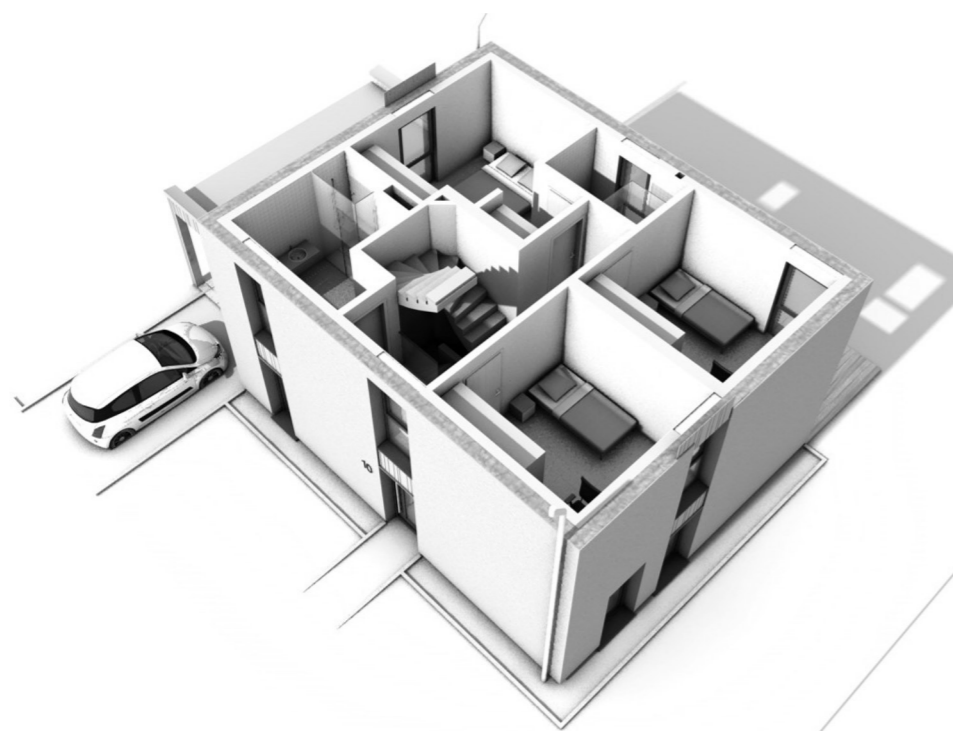

Le contenu de ce document est la propriété exclusive de l'architecte; il ne peut être diffusé ni utilisé sans son autorisation écrite.

LOT 7


13, Bei de Kueben



27, BLVD PRINCE HENRI T +352 270 48 491
L-1724 LUXEMBOURG INFO@ZAK-ARCHITECT.LU

Echelle: 1/100



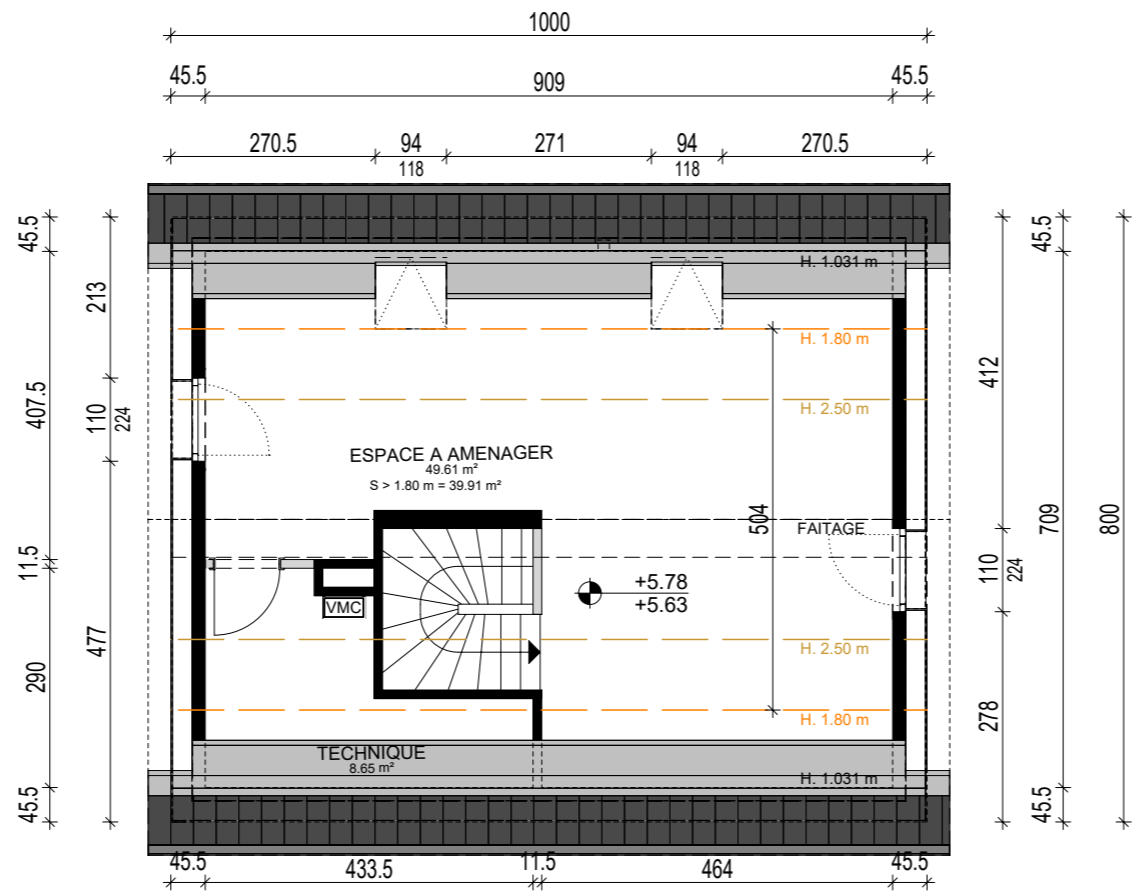

DUERFSTROOSS à Pissange

PROJET REALISE PAR




Fair Estate

Living in harmony.

COMBLE

PARCELLE	508 m ²
SURFACES COMBLE (nette)	58.26 m²
ESPACE A AMENAGER	49.61 m ²
TECHNIQUE	8.65 m ²

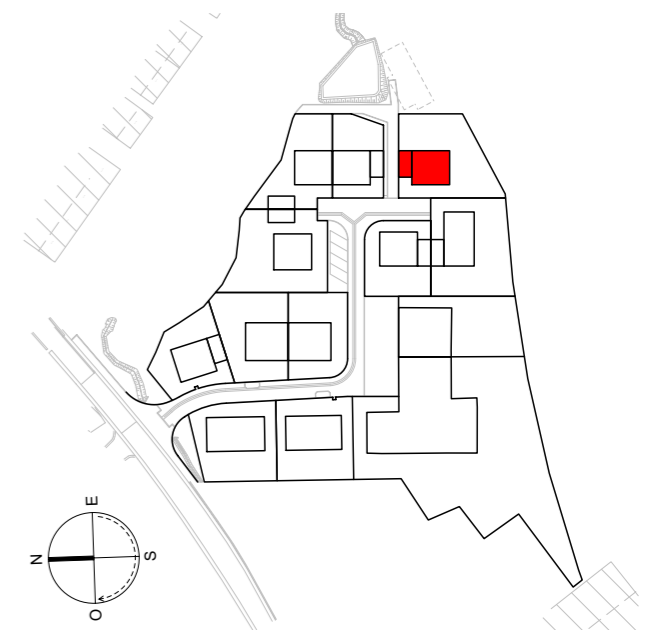


Le contenu de ce document est la propriété exclusive de l'architecte; il ne peut être diffusé ni utilisé sans son autorisation écrite.


LOT 7 13, Bei de Kueben




27, BLVD PRINCE HENRI T +352 270 48 491
L-1724 LUXEMBOURG INFO@ZAK-ARCHITECT.LU

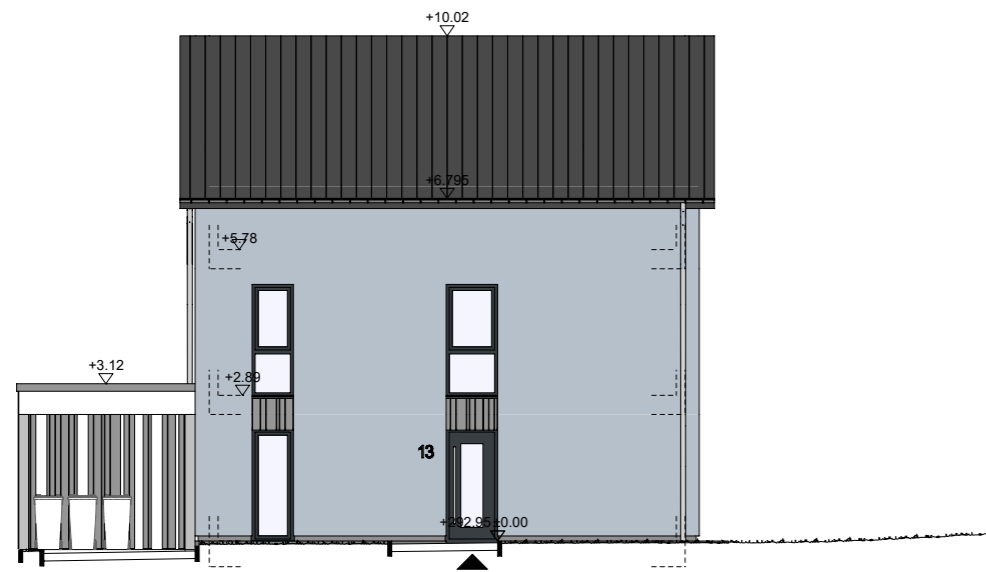


FACADE OUEST - Lot 7

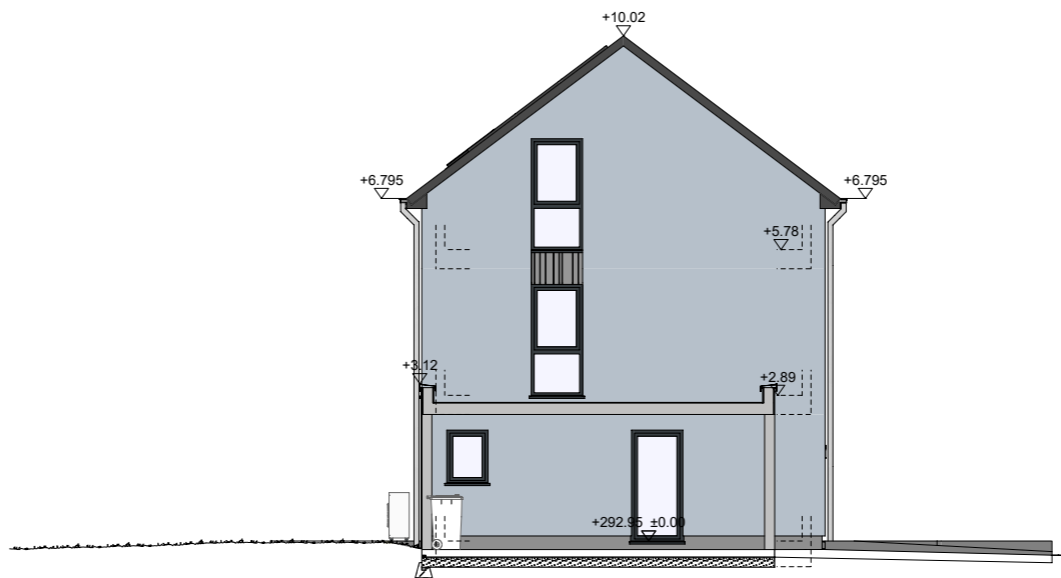

FACADE NORD - Lot 7

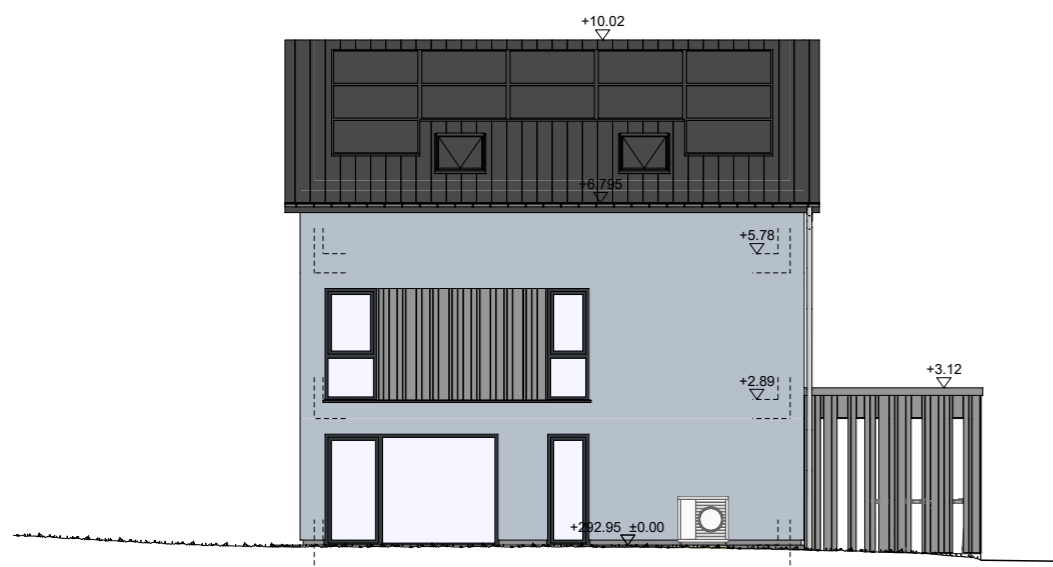

FACADE EST - Lot 7

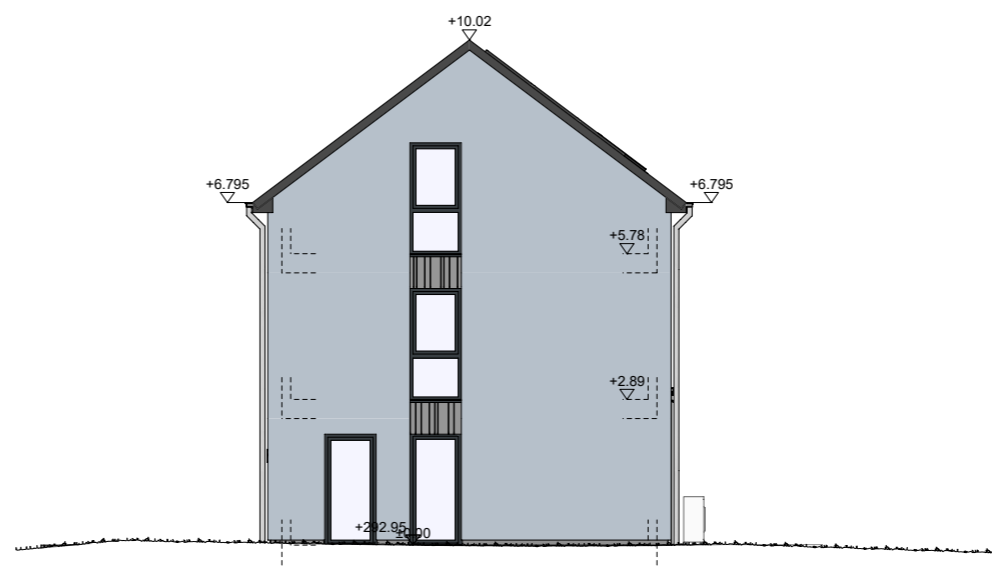

FACADE SUD - Lot 7



DUERFSTROOSS à Pissange

PROJET REALISE PAR




Fair Estate

Living in harmony.

FACADES

PARCELLE 508 m²

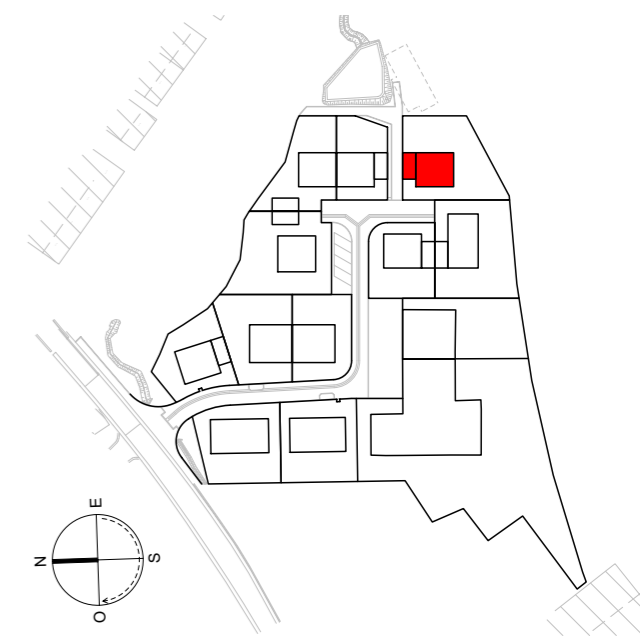

Le contenu de ce document est la propriété exclusive de l'architecte; il ne peut être diffusé ni utilisé sans son autorisation écrite.

LOT 7

13, Bei de Kueben



27, BLVD PRINCE HENRI T +352 270 48 491
L-1724 LUXEMBOURG INFO@ZAK-ARCHITECT.LU

VERSION MARS 2026