
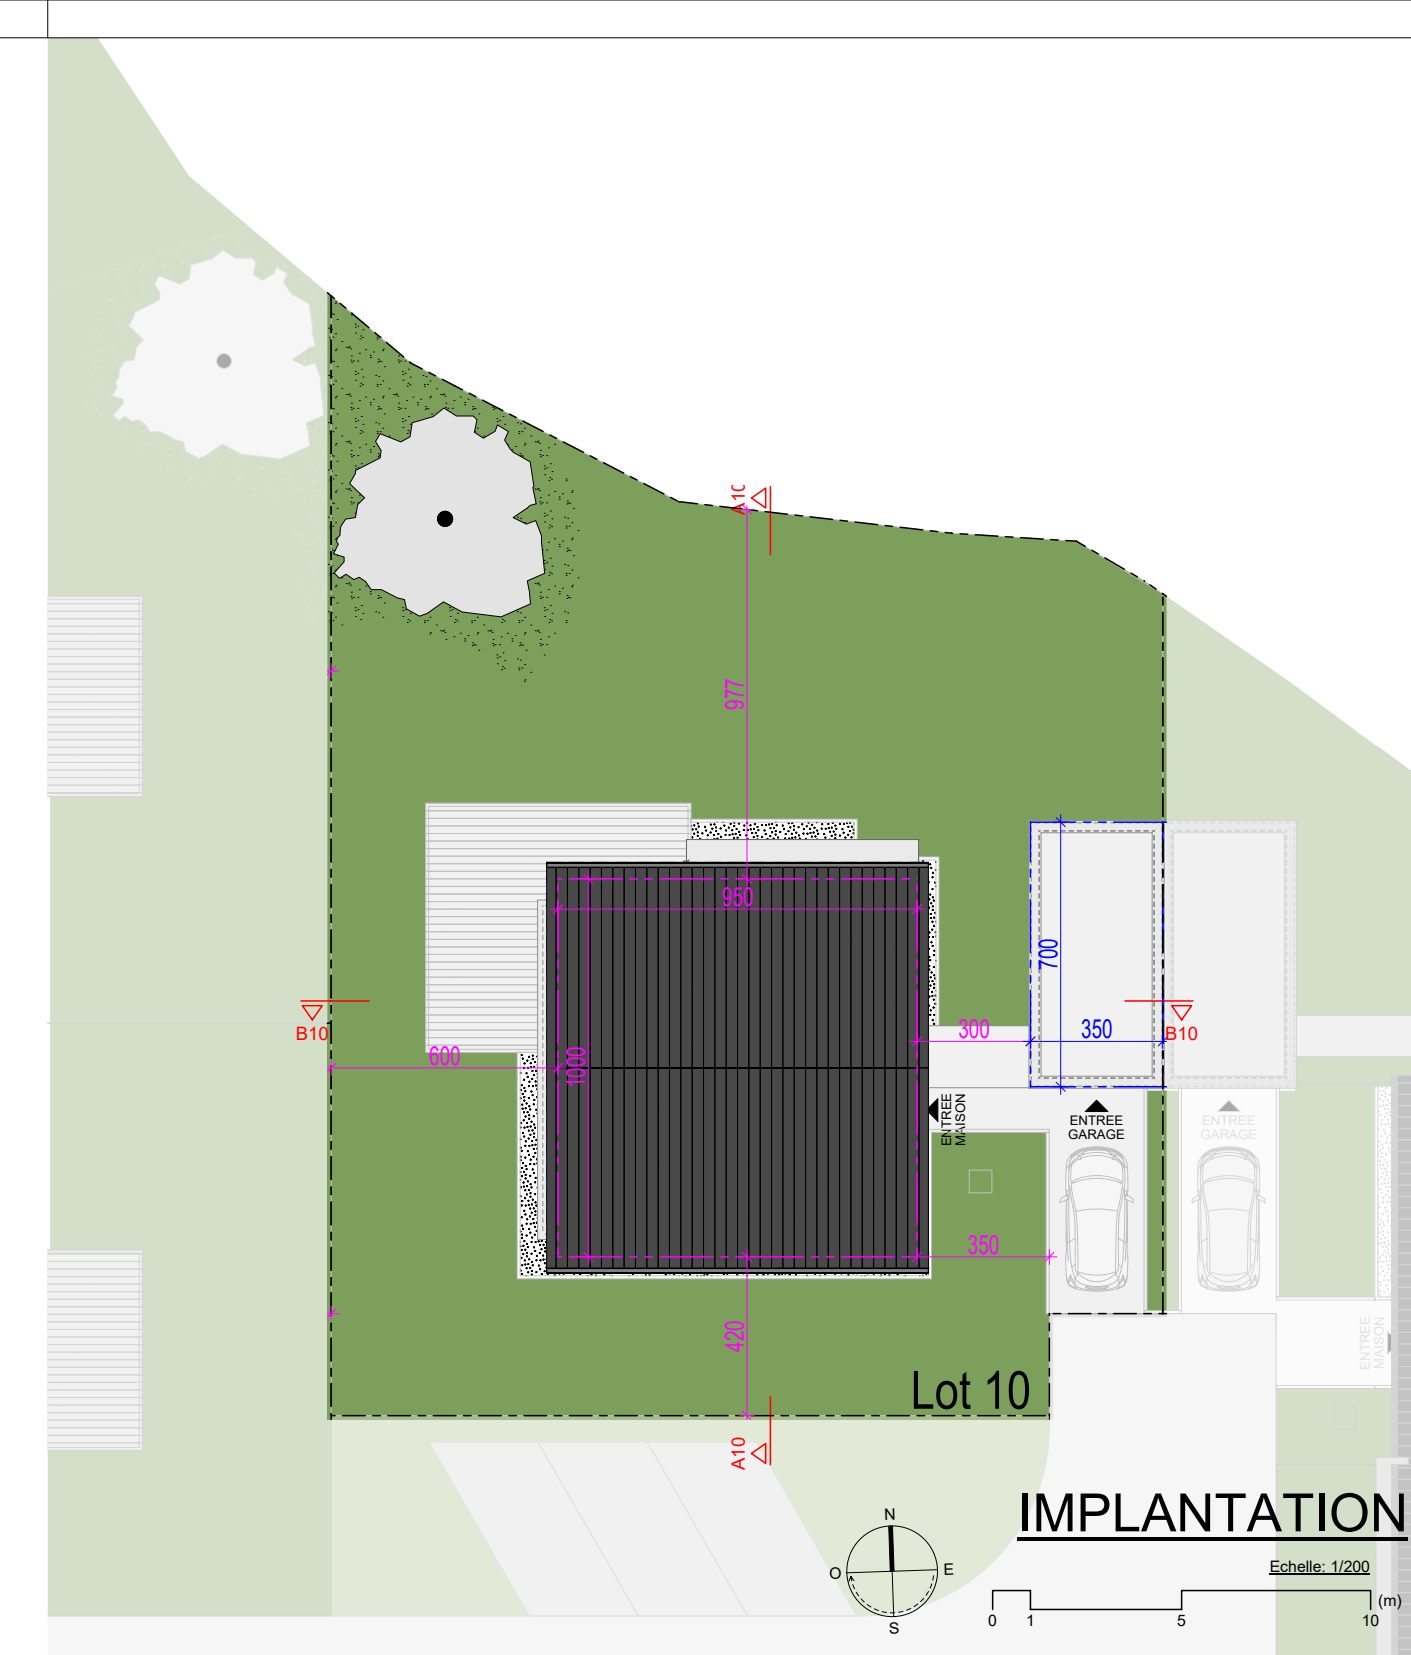
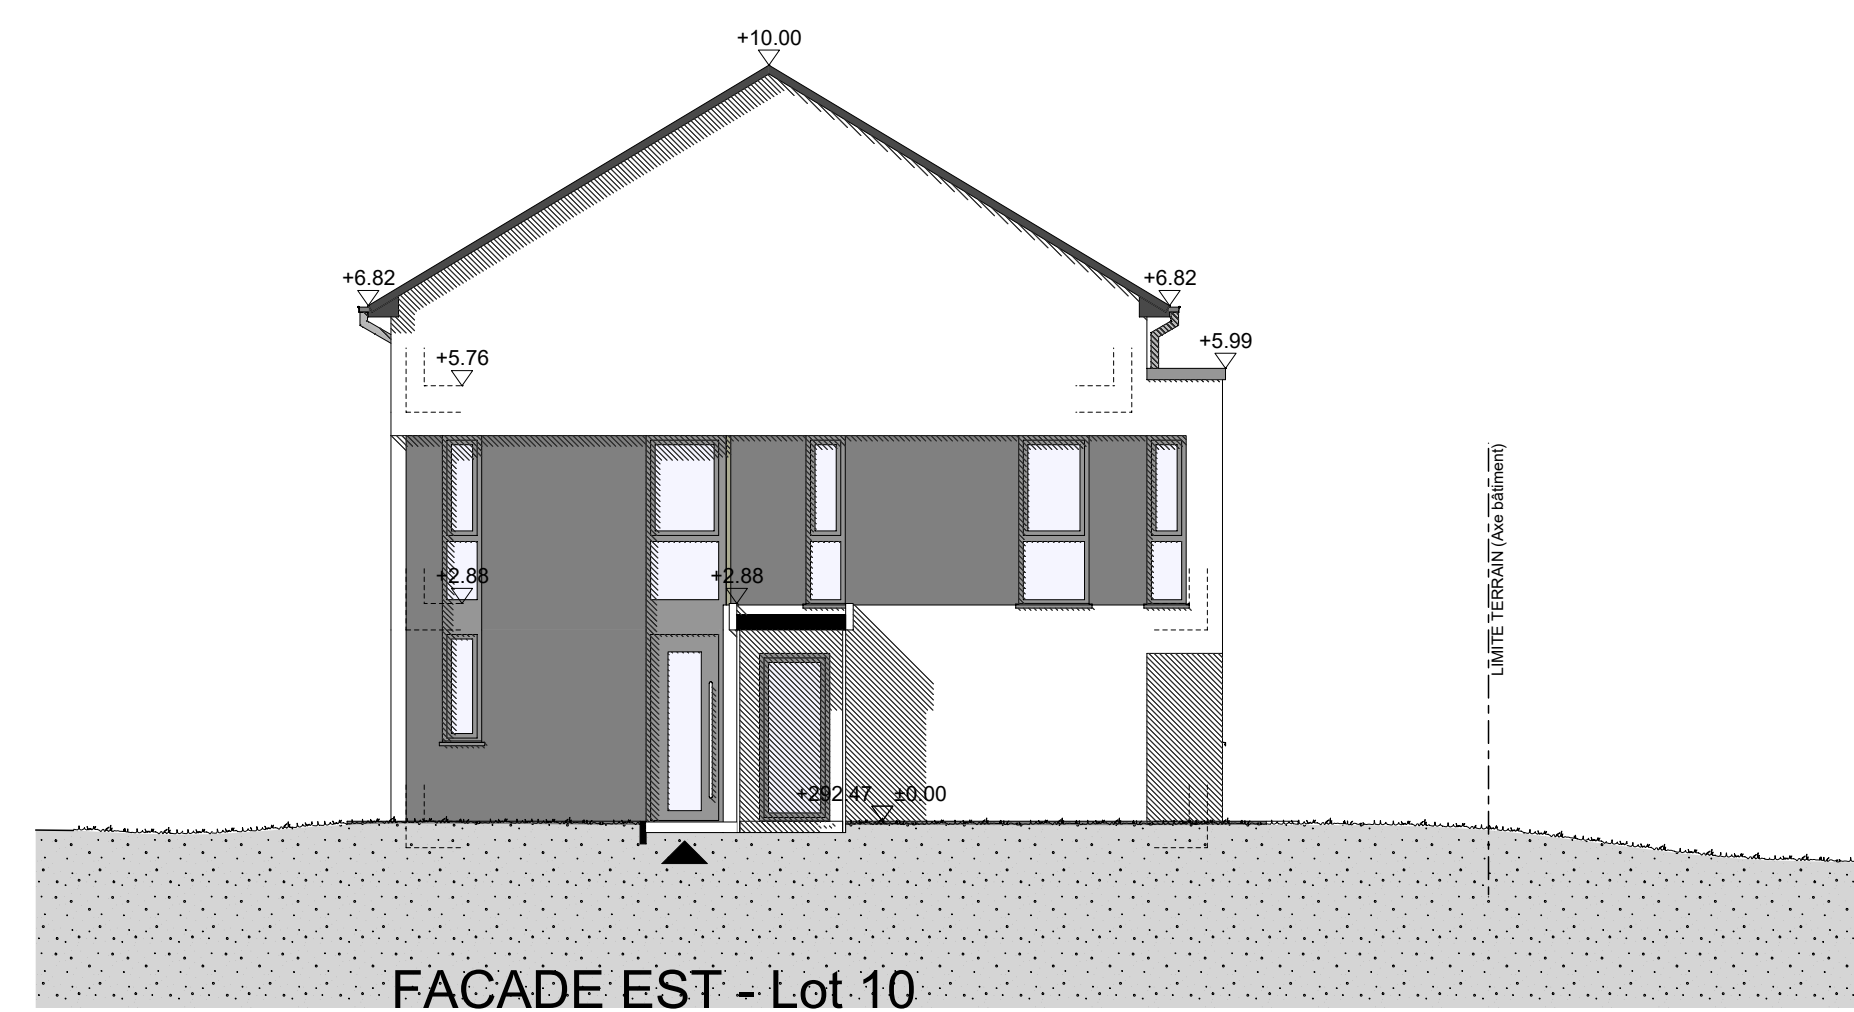
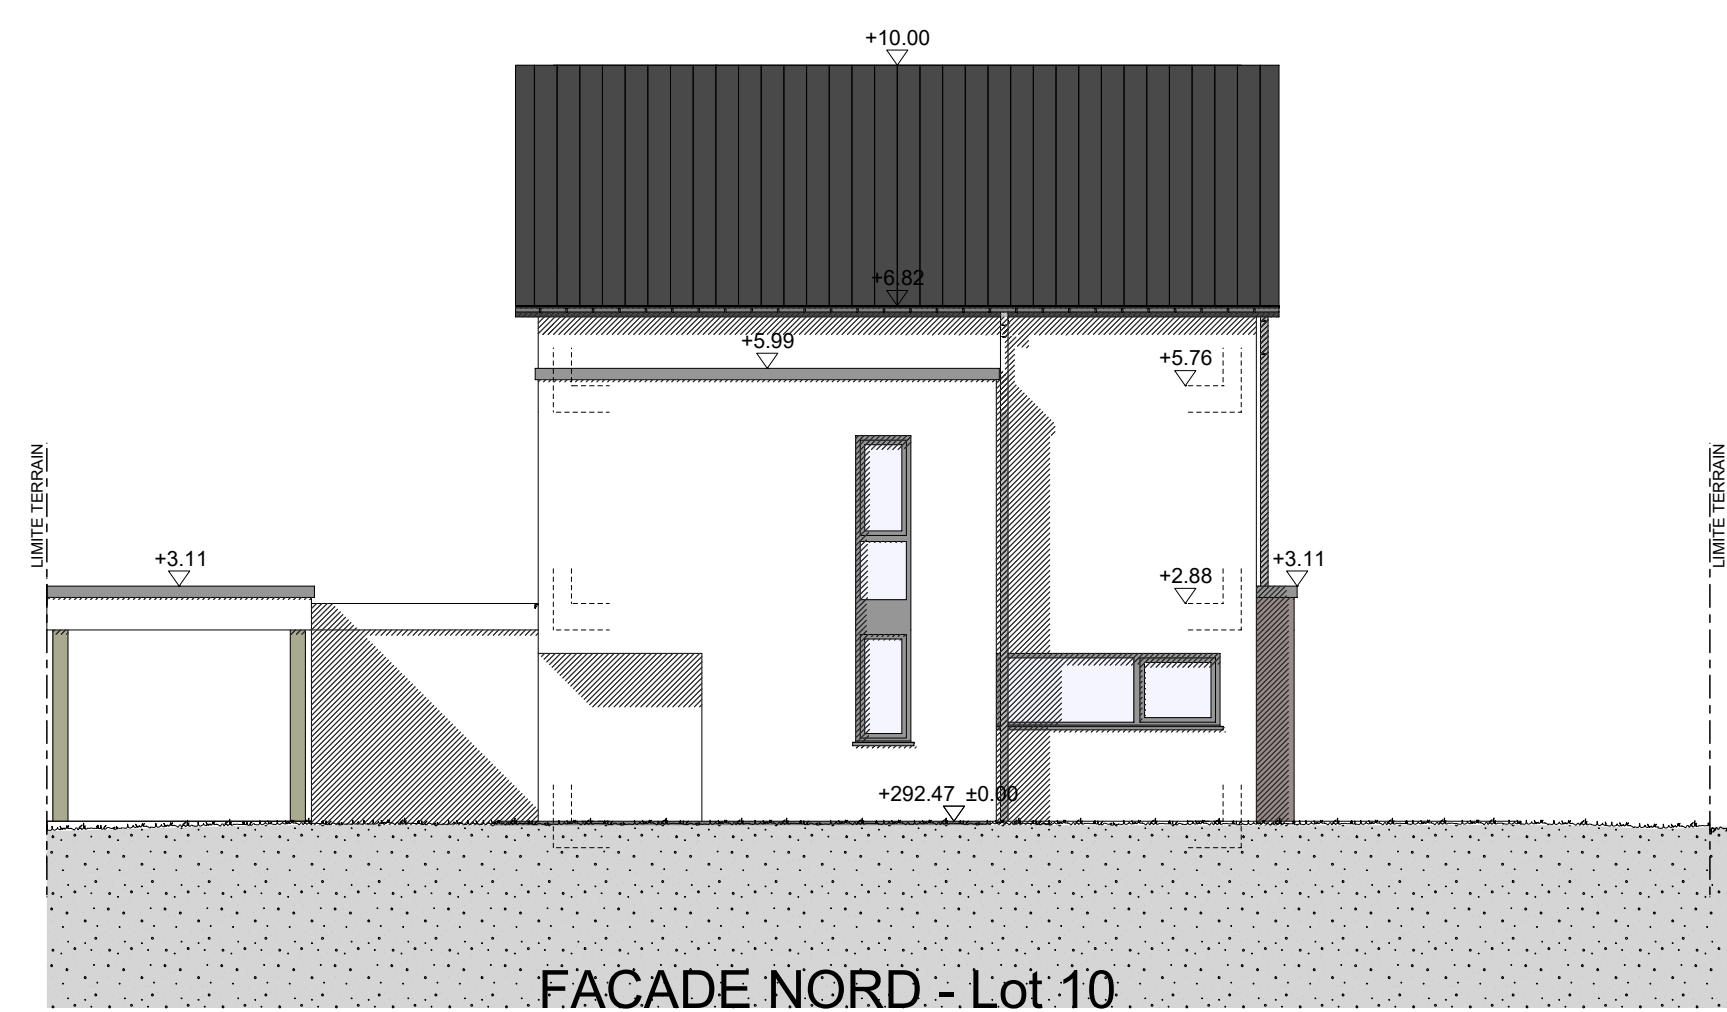
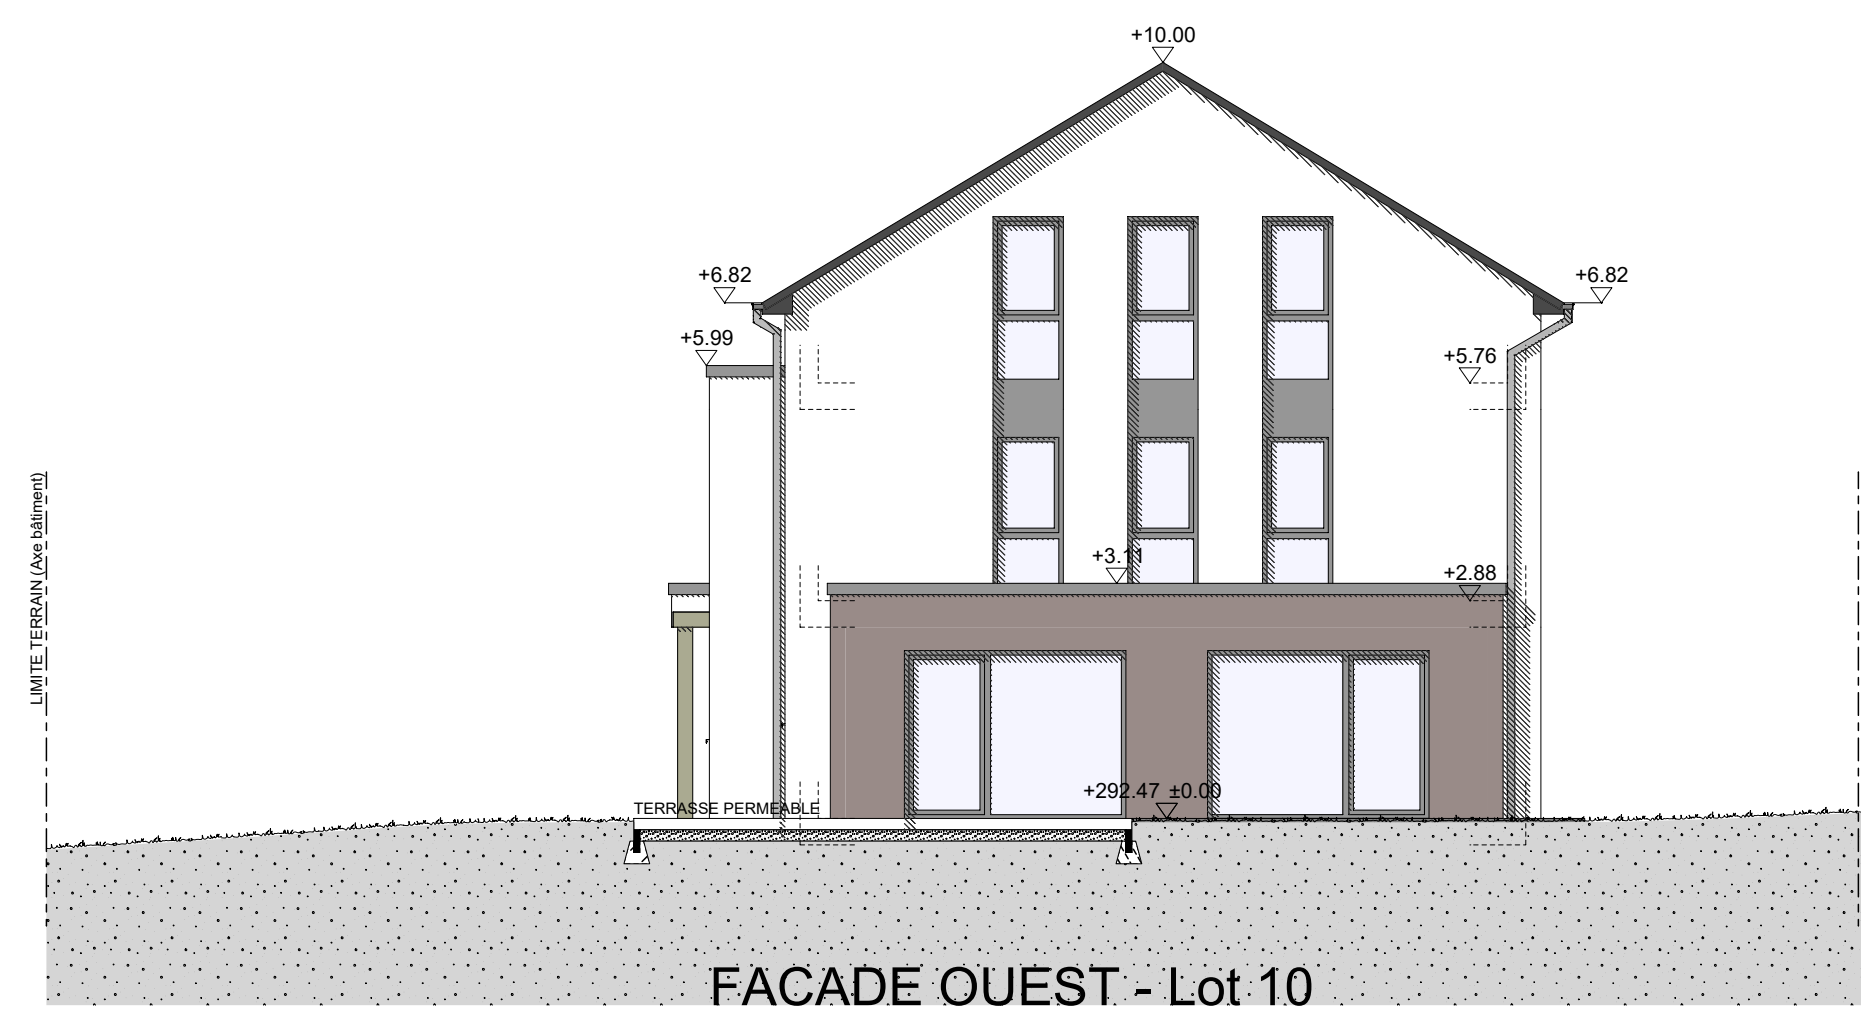
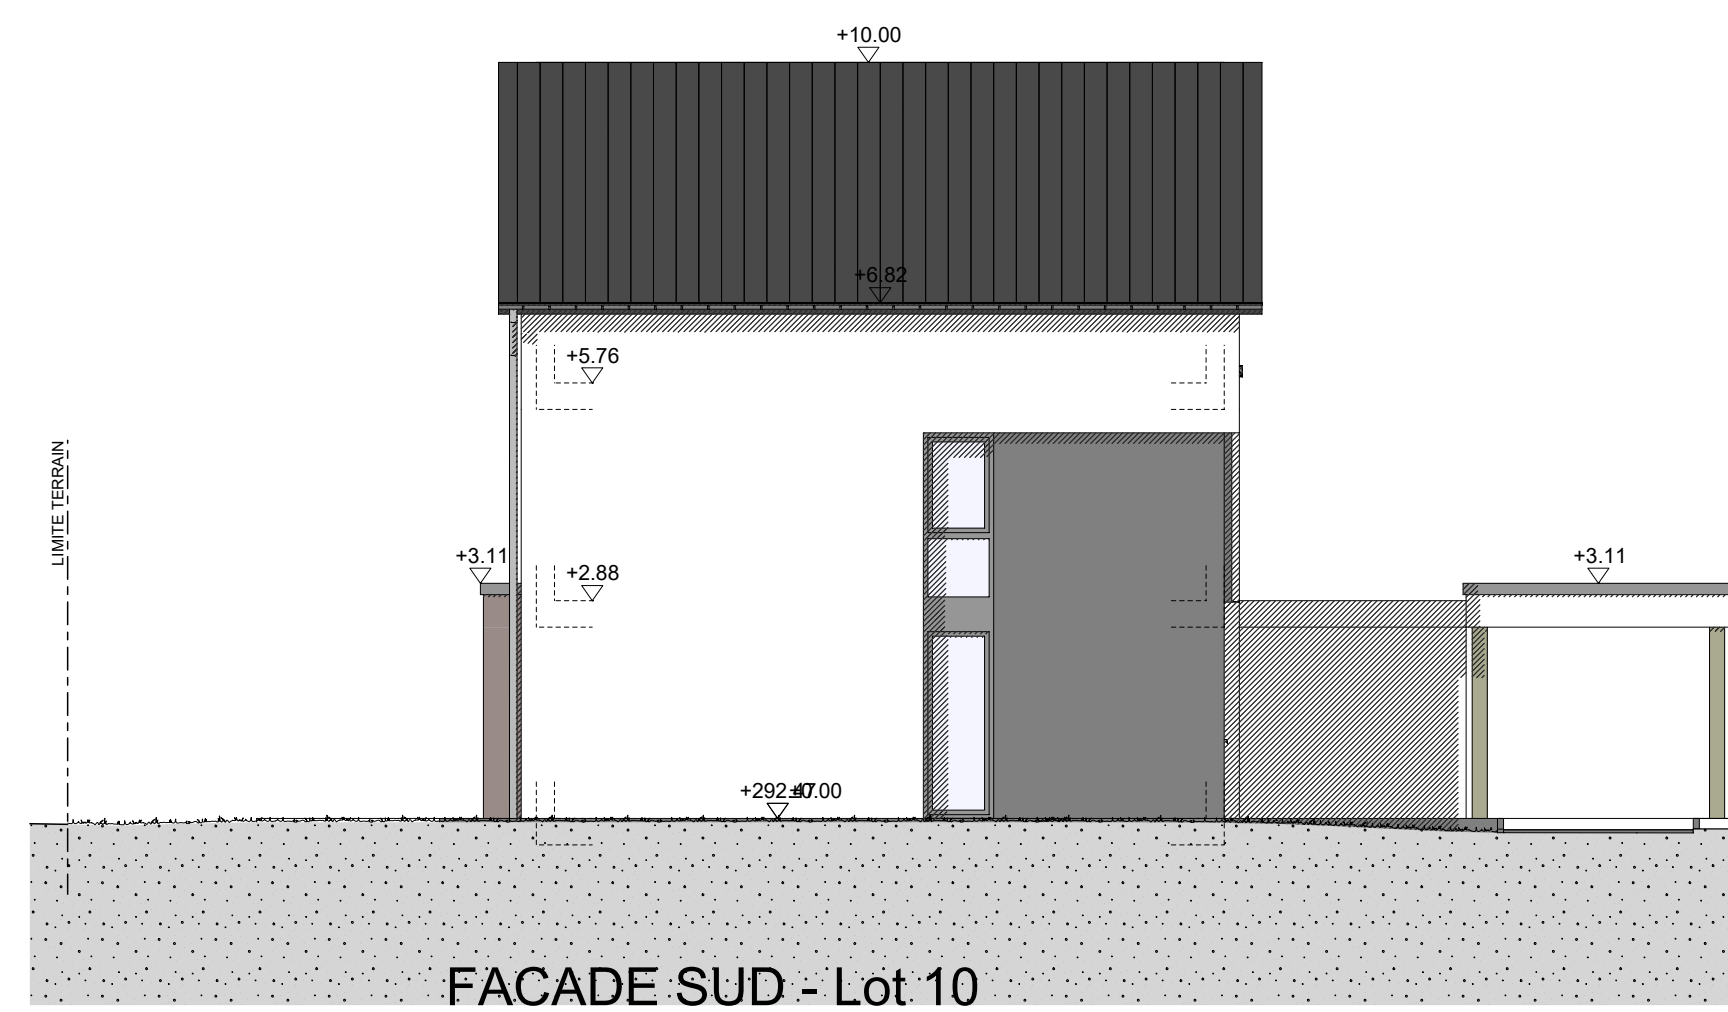
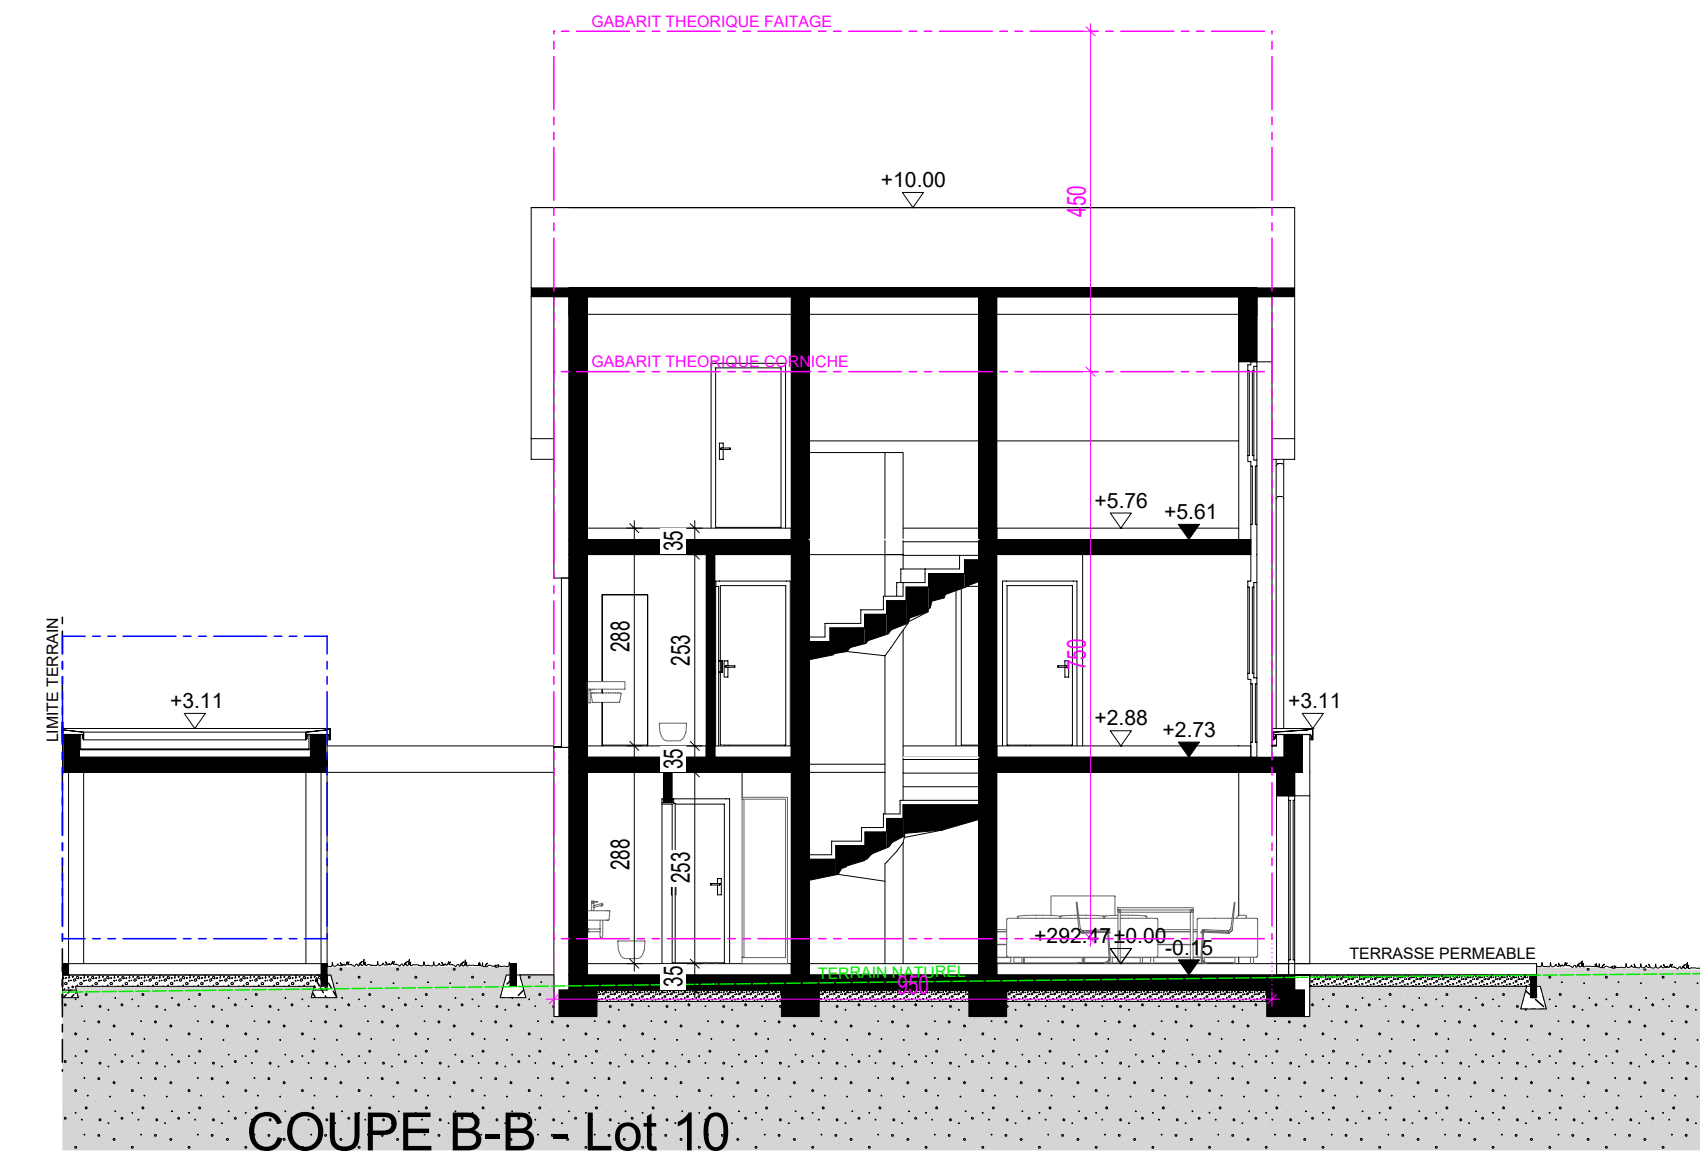
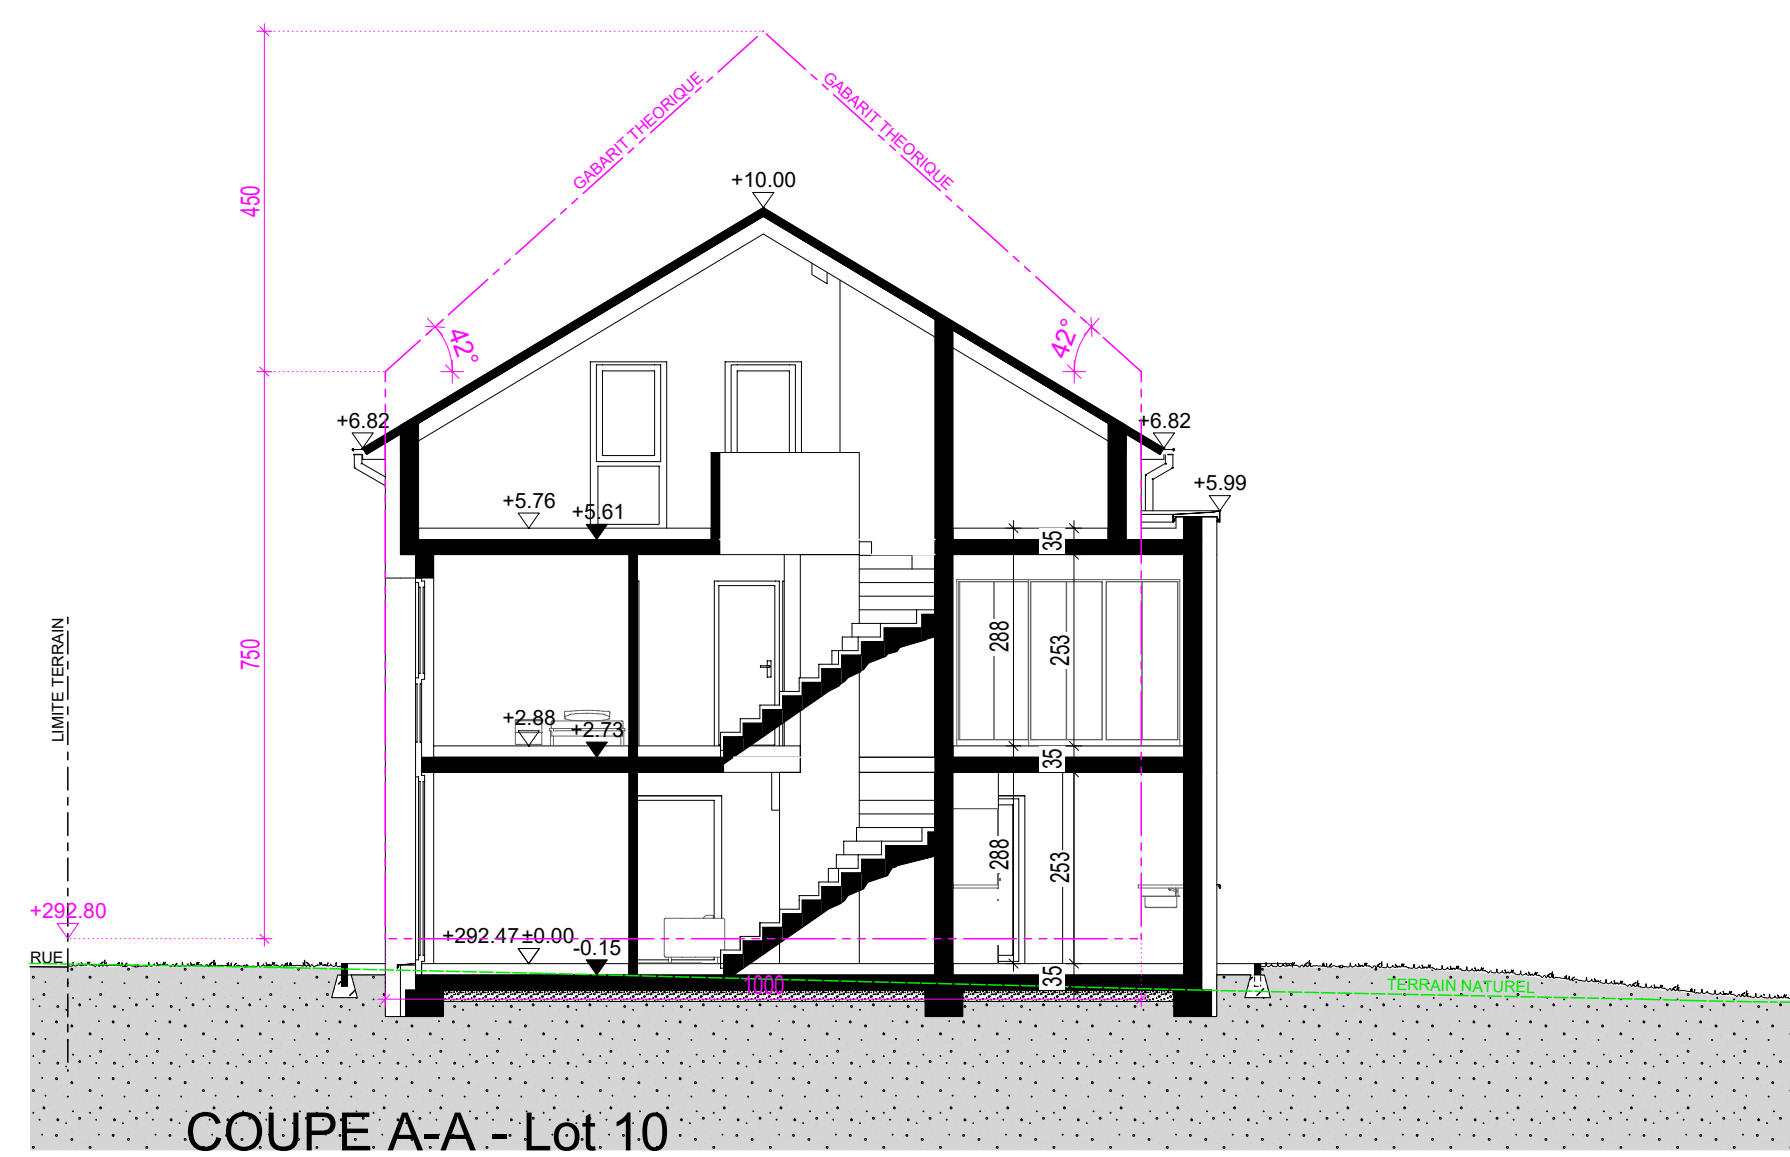
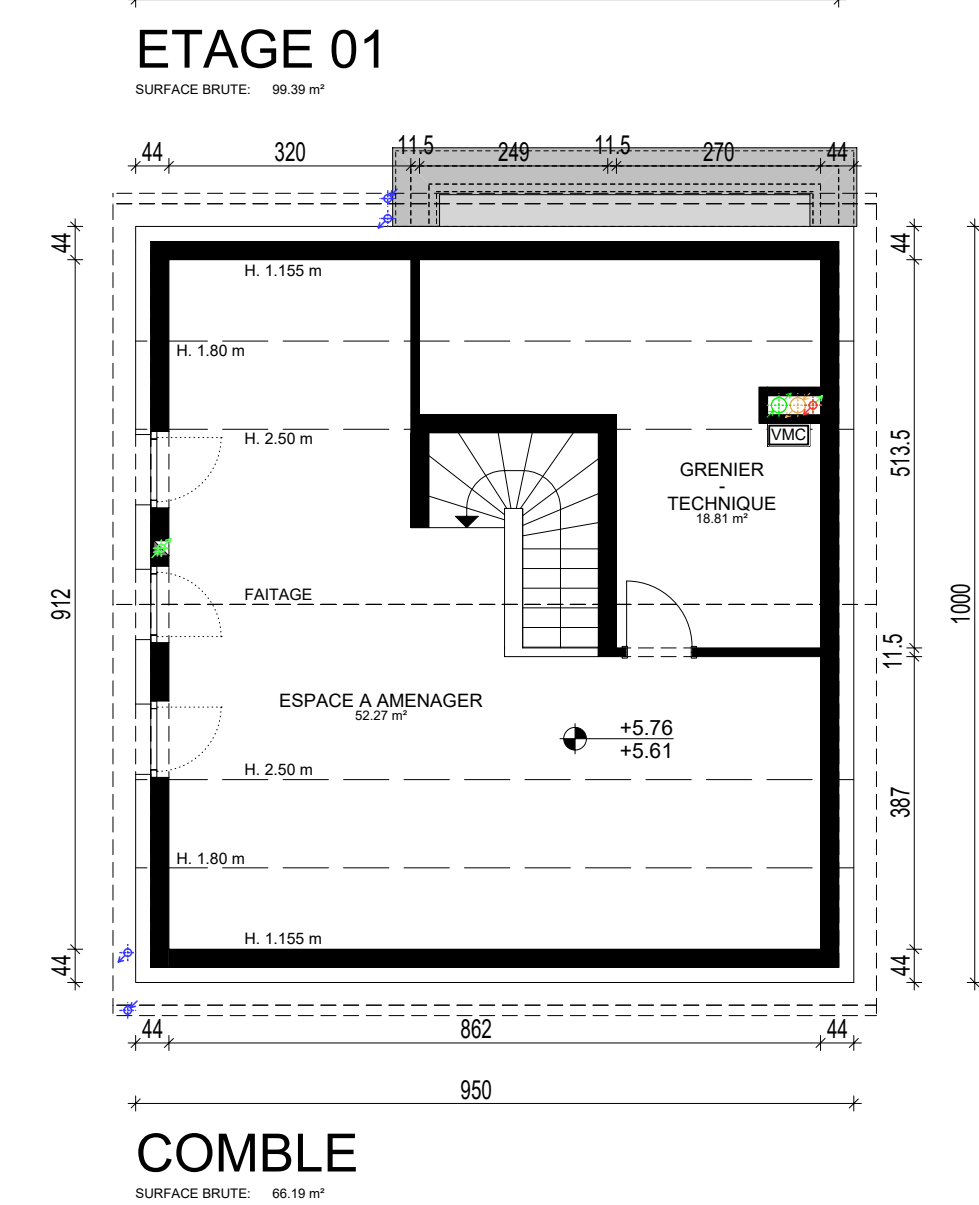


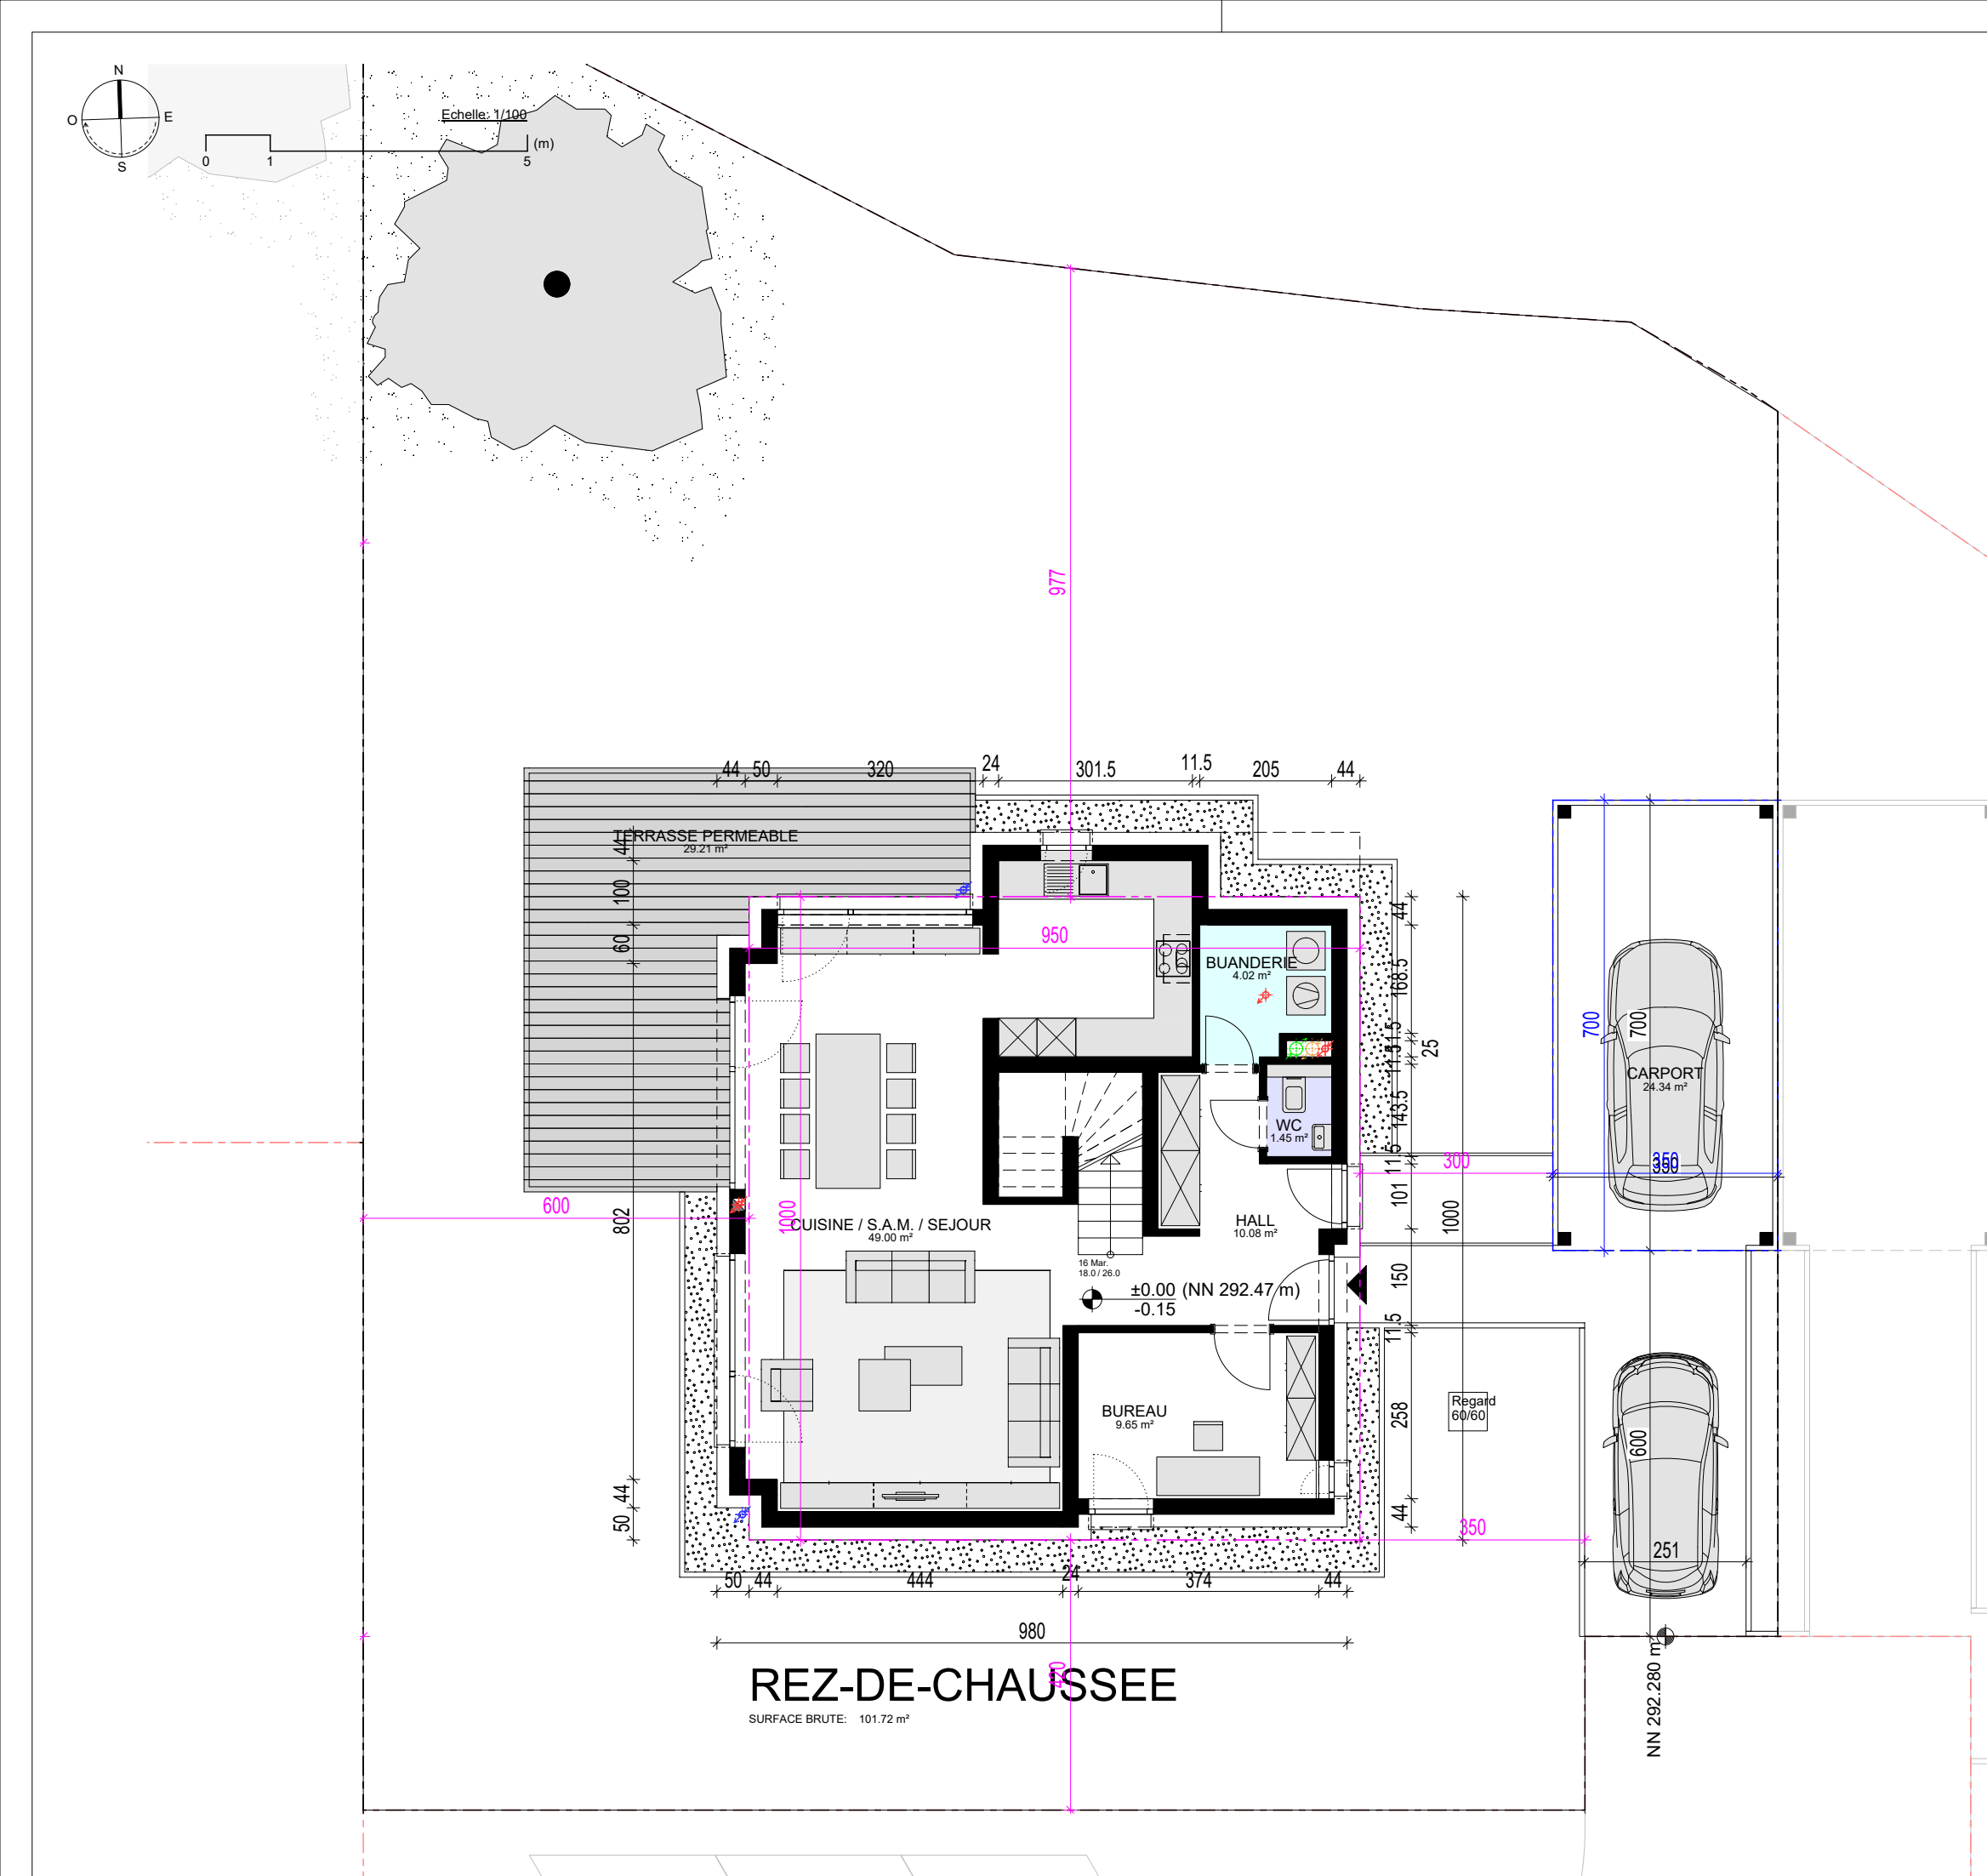

		27, BLVD PRINCE HENRI		L-1724 LUXEMBOURG		T +352 270 48 491 INFO@ZAK-ARCHITECT.LU	
FAIR ESTATE Luxembourg S.A. 93, Route d'Arion L-1140 Luxembourg							
MATRE DE L'OUVRAGE							
Duerfstrooss L-3985 Pissange							
ADRESSE DU CHANTIER							
PAP DUERFSTROOSS A PISSANGE							
AUTORISATION A BATIR							
VUES EN PLAN, COUPES, FACADES, IMPLANTATION - Lot 10							
ECHELLE : 1/100 : 1/200							
23/07/2019 09:00:11/23/10/17/10/18/17/18/21/01/01/06/19/11/02/01/12/01/13/11/02/13/21/11/01/11/11							
NUMERO DE CALQUES CONTENU DANS LE PLAN							
NO. DE PROJET							
NUMERO DE PLAN							
NOTE IMPORTANTE: La mention du schéma est purement indicative. Il est interdit de mesurer sur les plans. Toutes les dimensions sont à vérifier par l'entrepreneur sur le chantier avant le début des travaux. L'entrepreneur est également tenu de signer sans délai à l'architecte toute anomalie constatée sur les plans. Toute modification apportée à la construction sans le consentement de l'architecte ne saurait engager sa responsabilité. Le contenu de ce document est la propriété exclusive de l'architecte; il ne peut être diffusé ni utilisé sans son autorisation écrite. Tout nouvel indice de modification implique l'annulation du document précédent et son remplacement par le présent document.							