
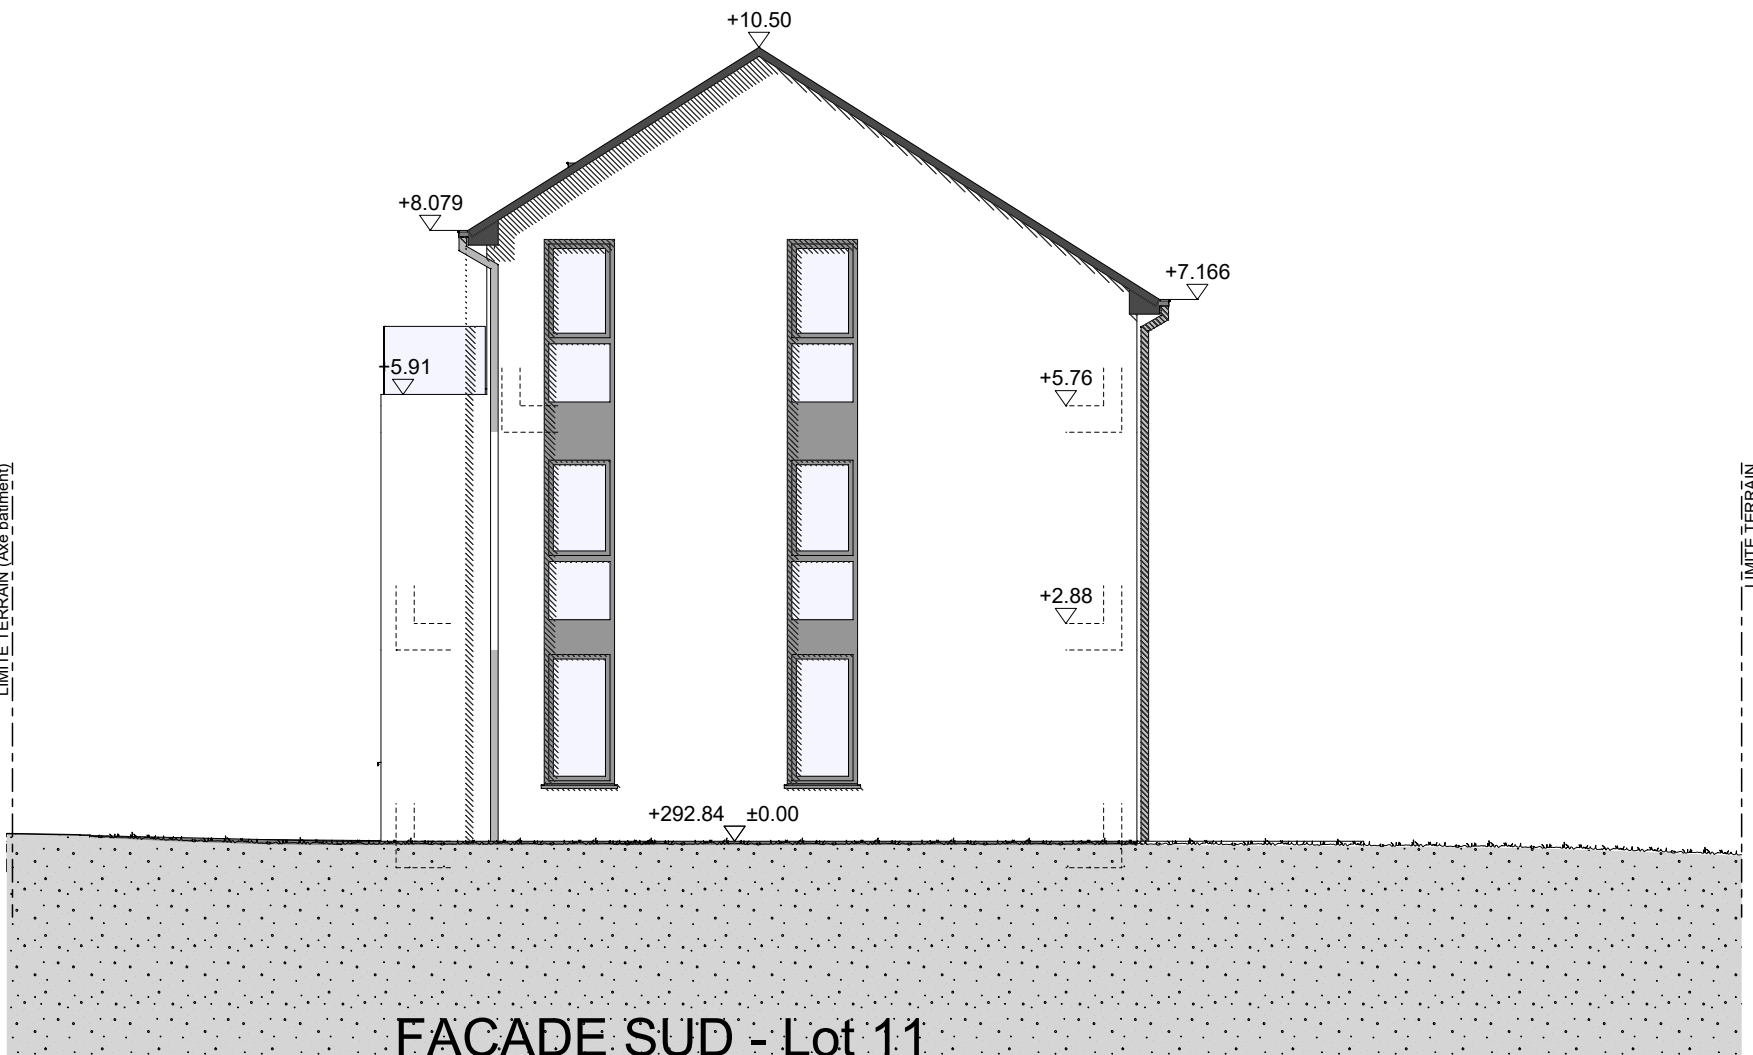
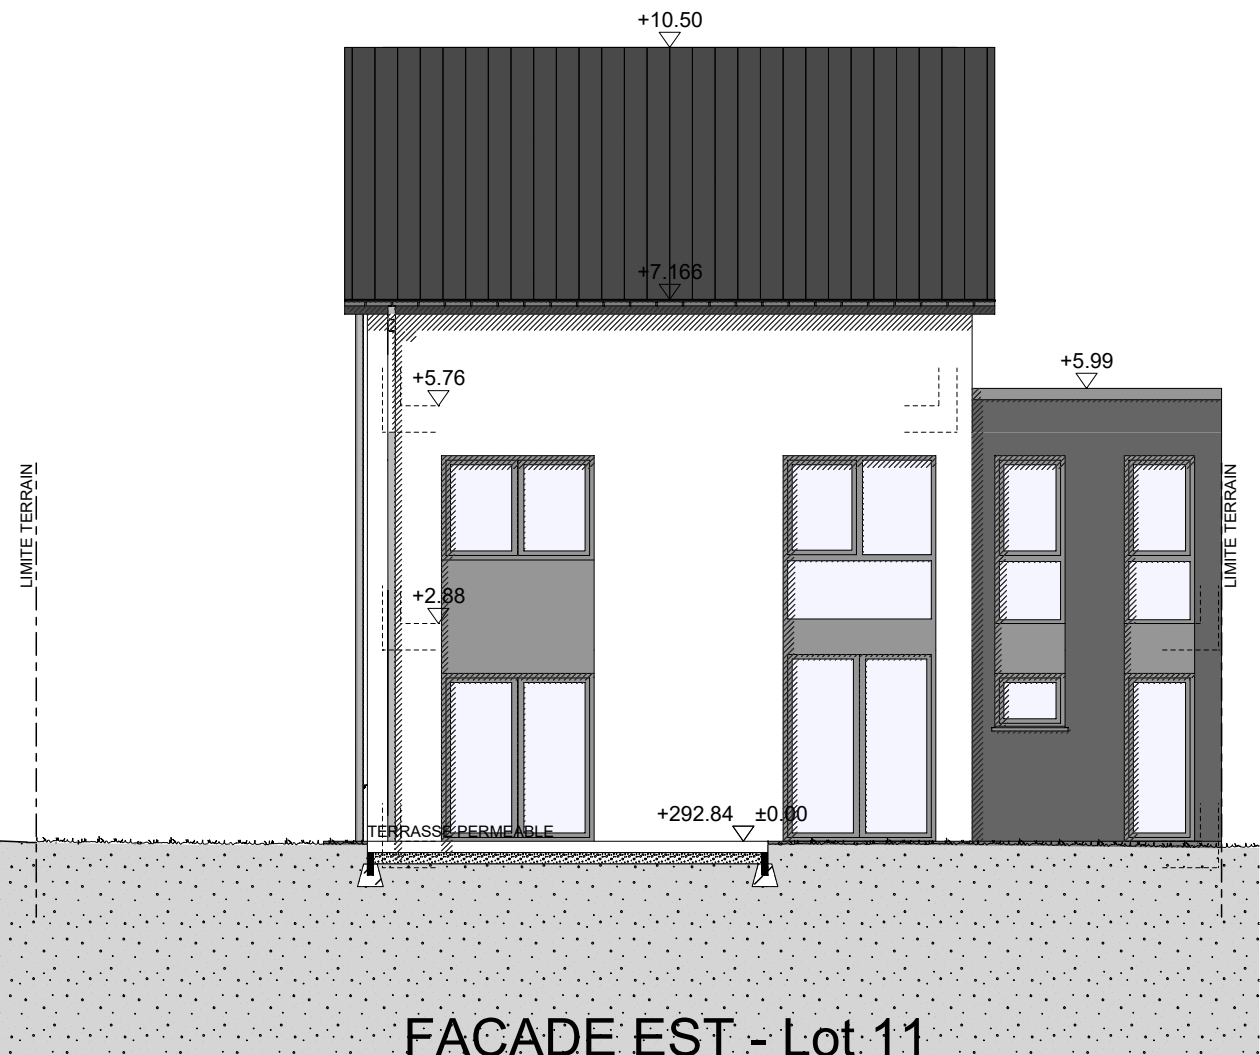
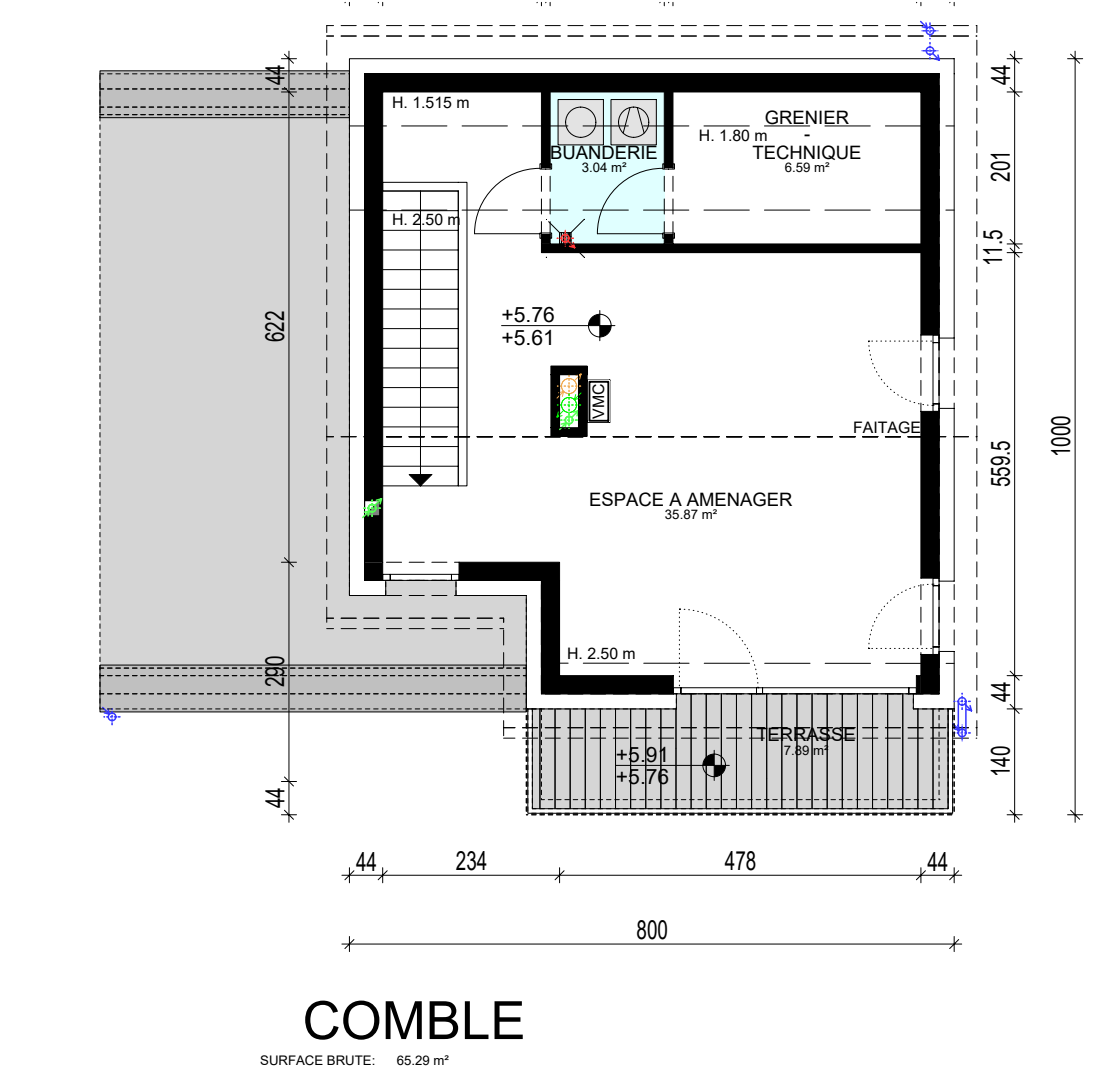
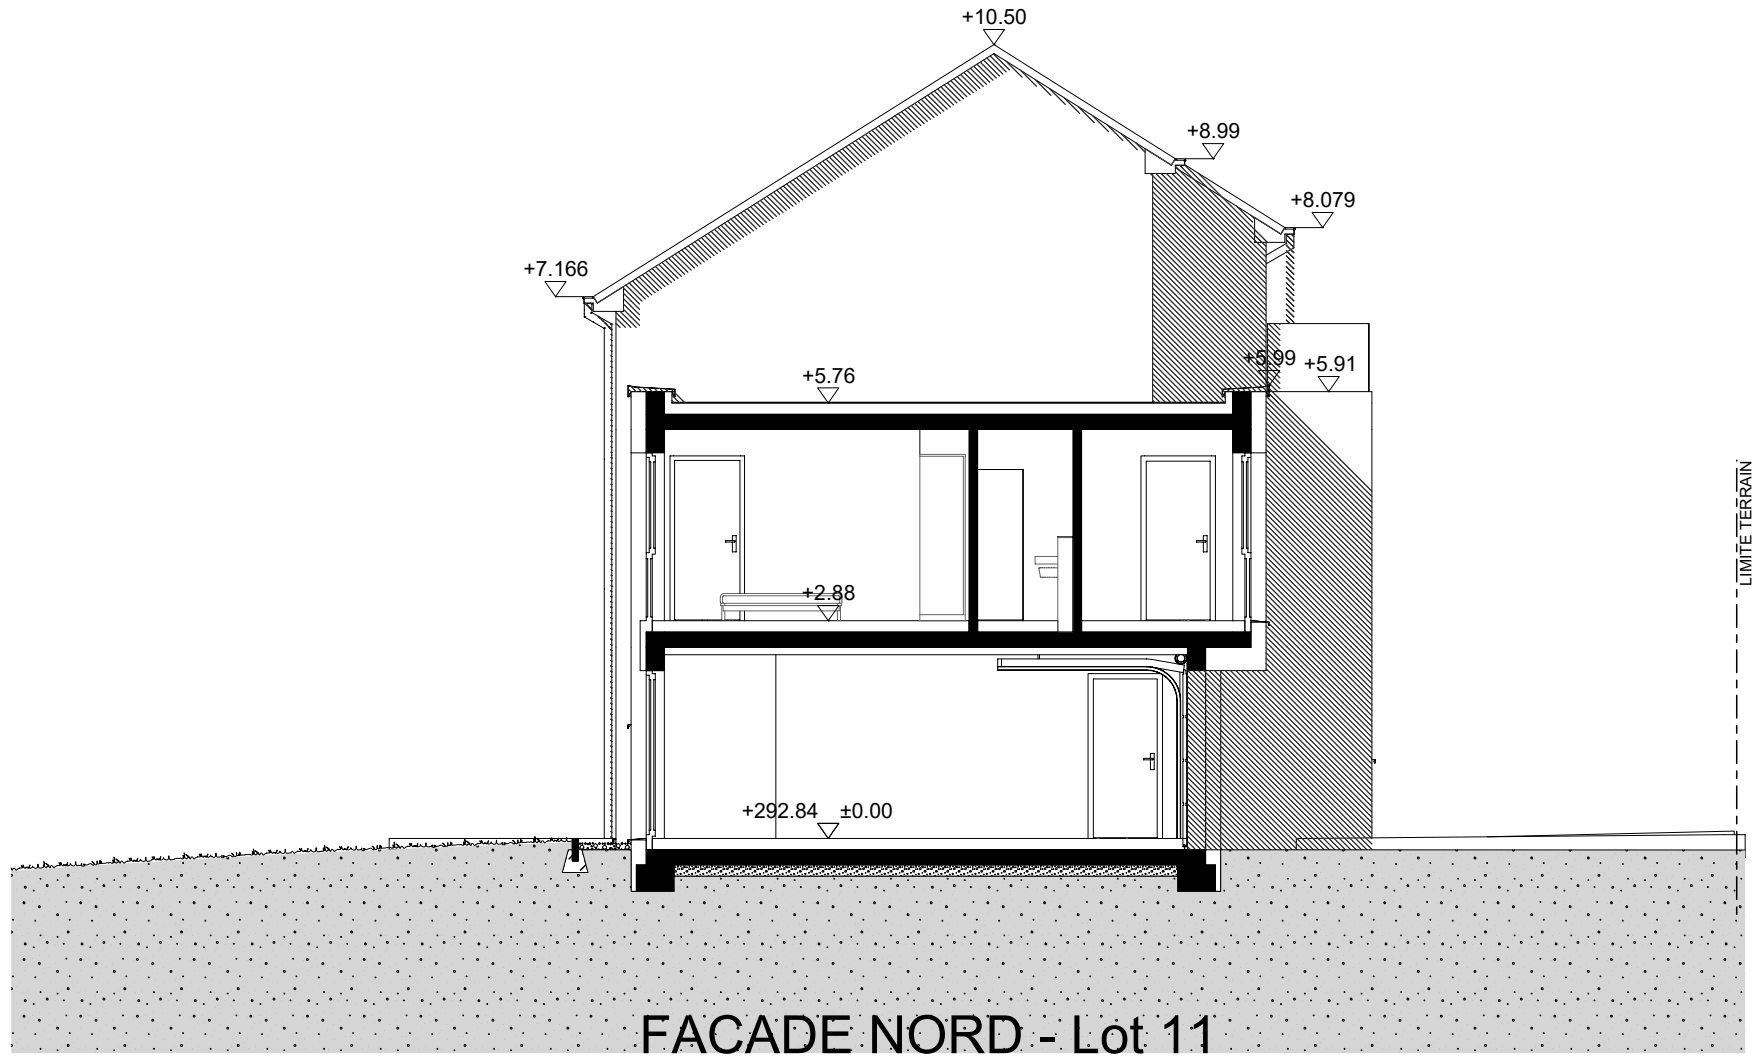
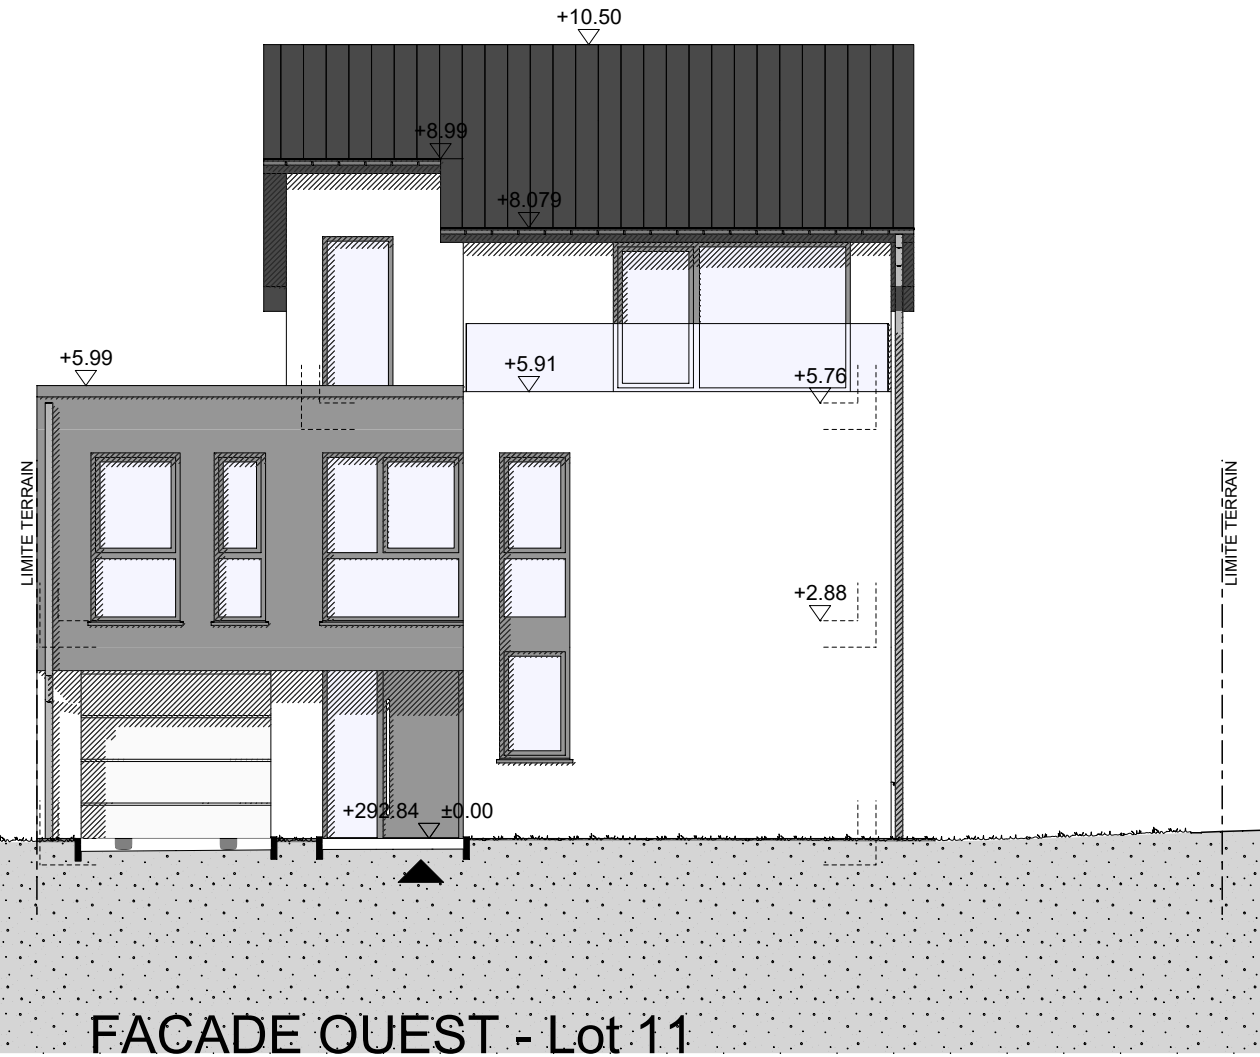
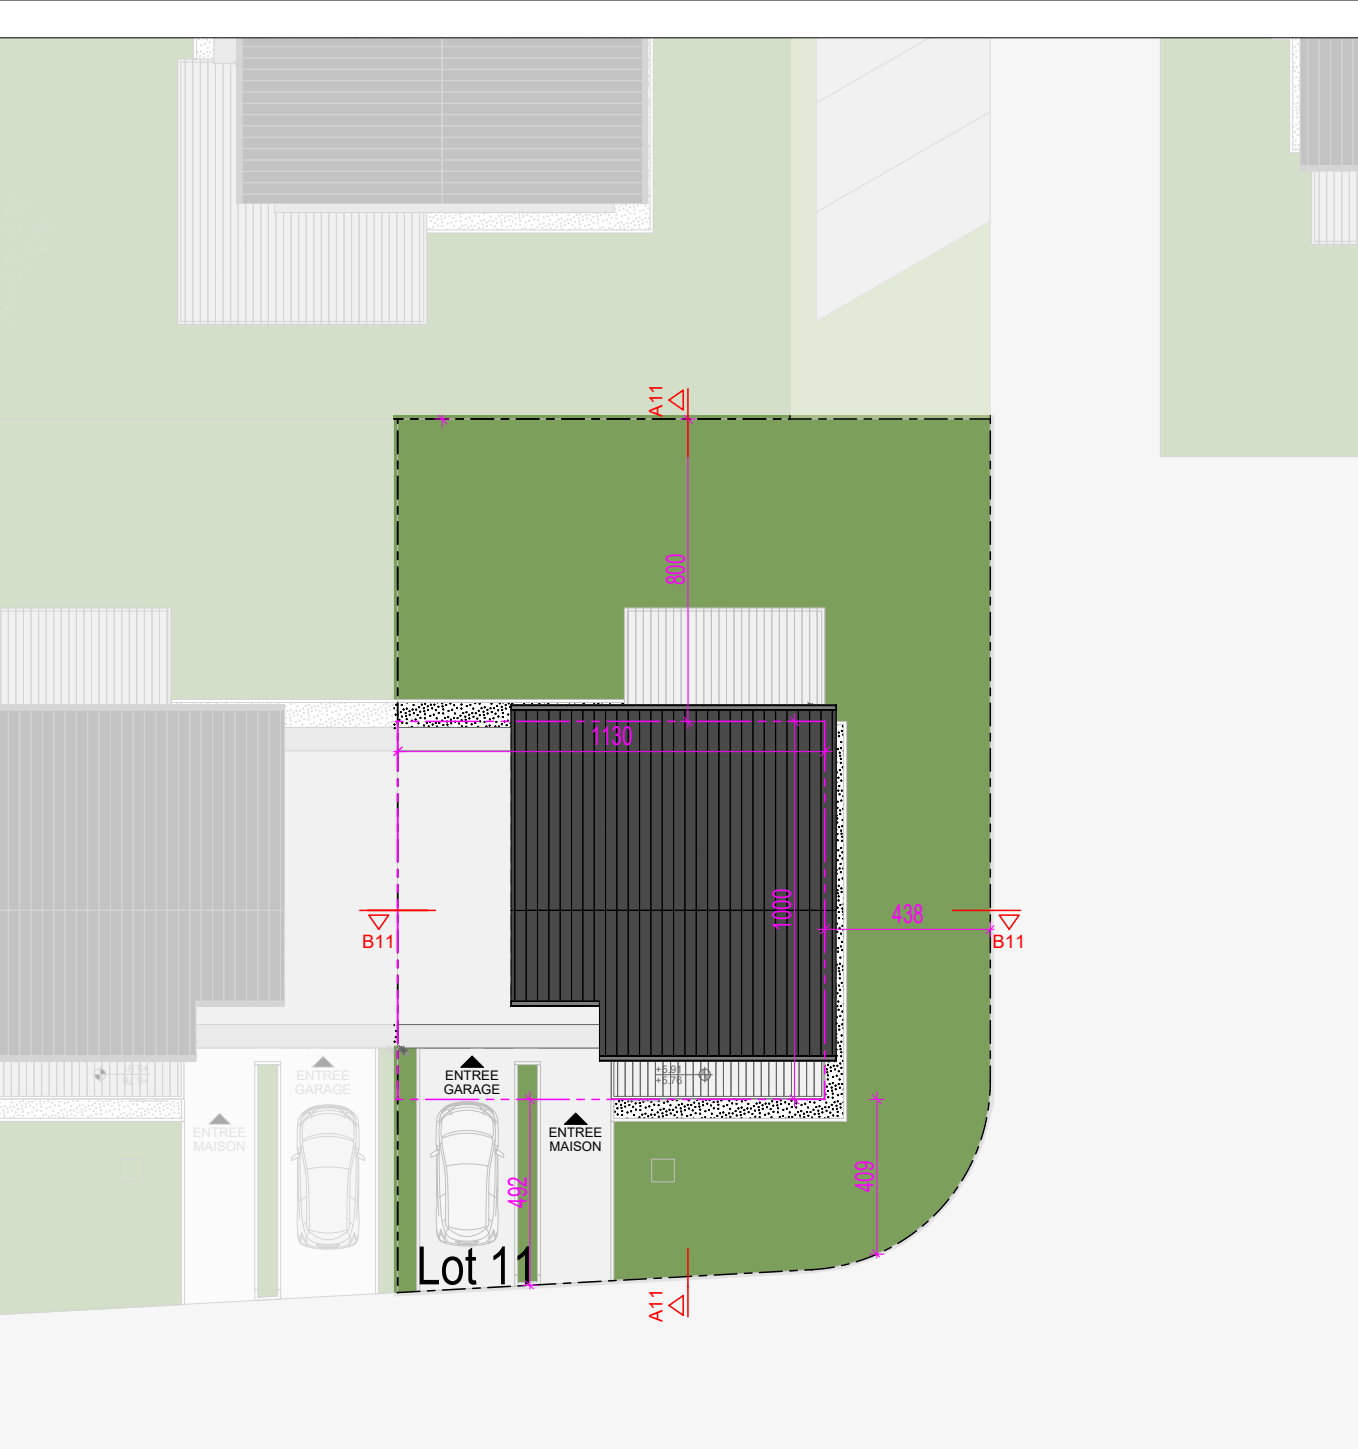
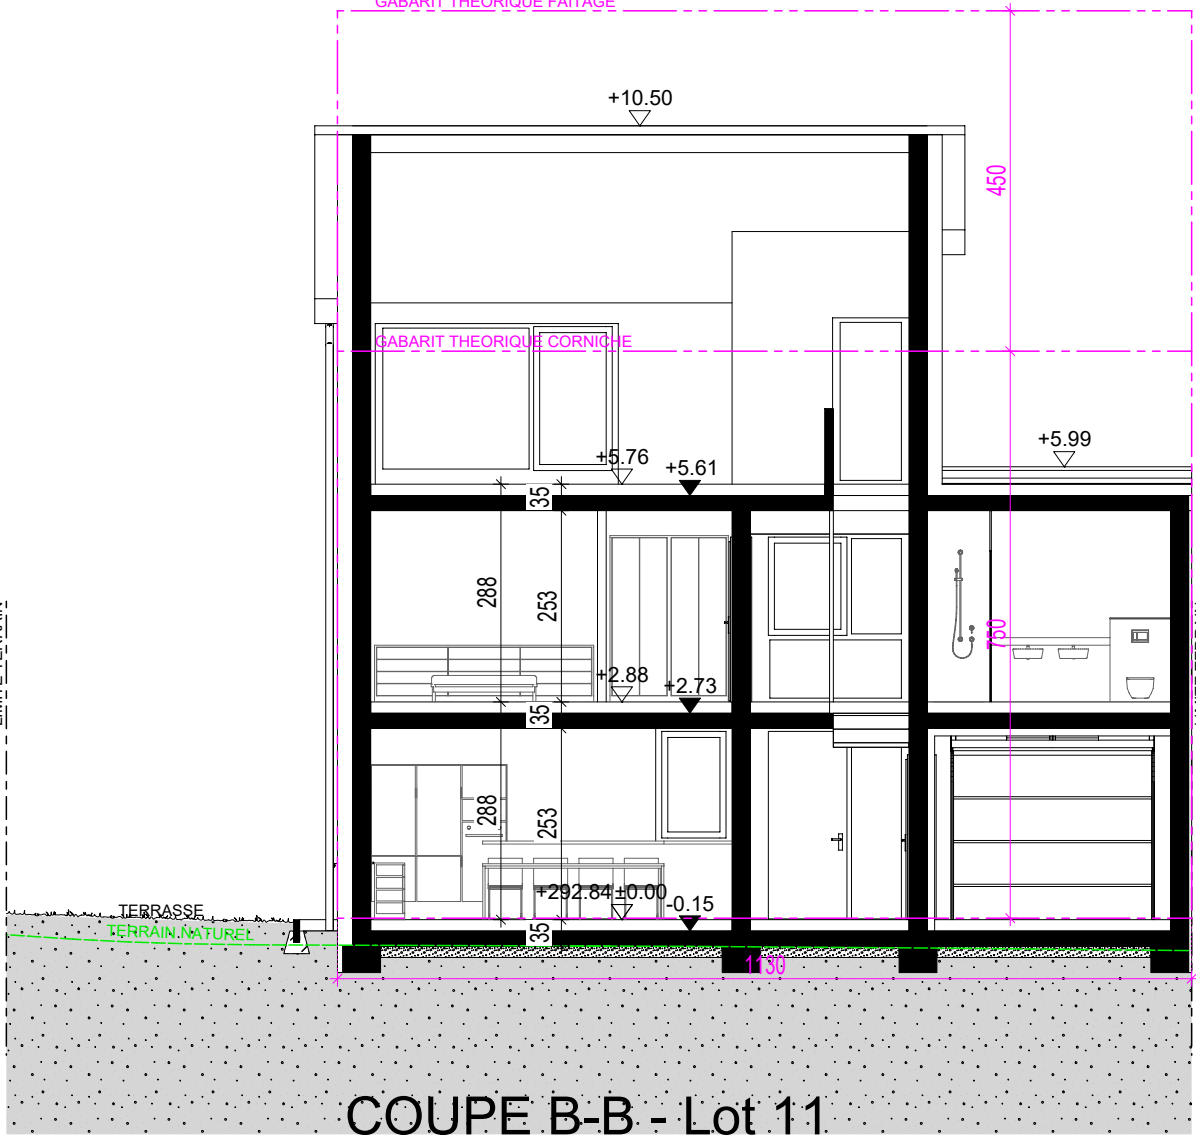
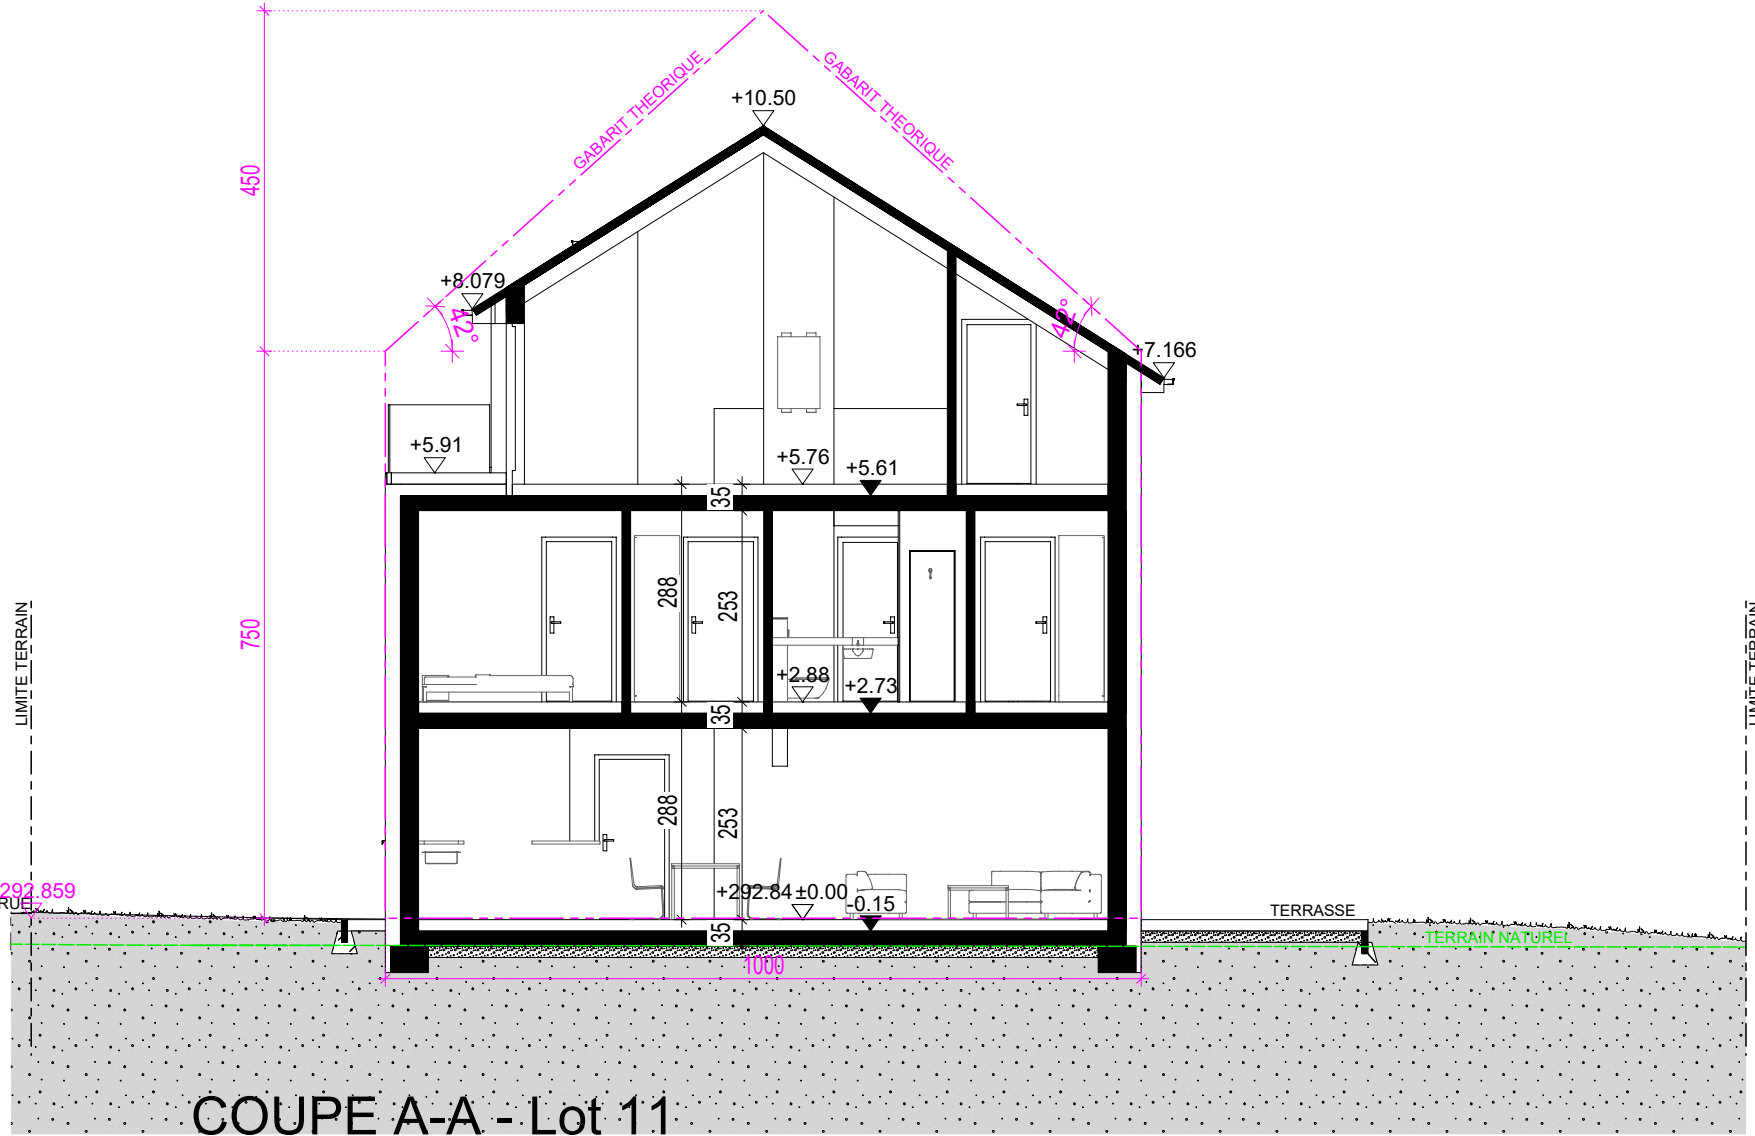


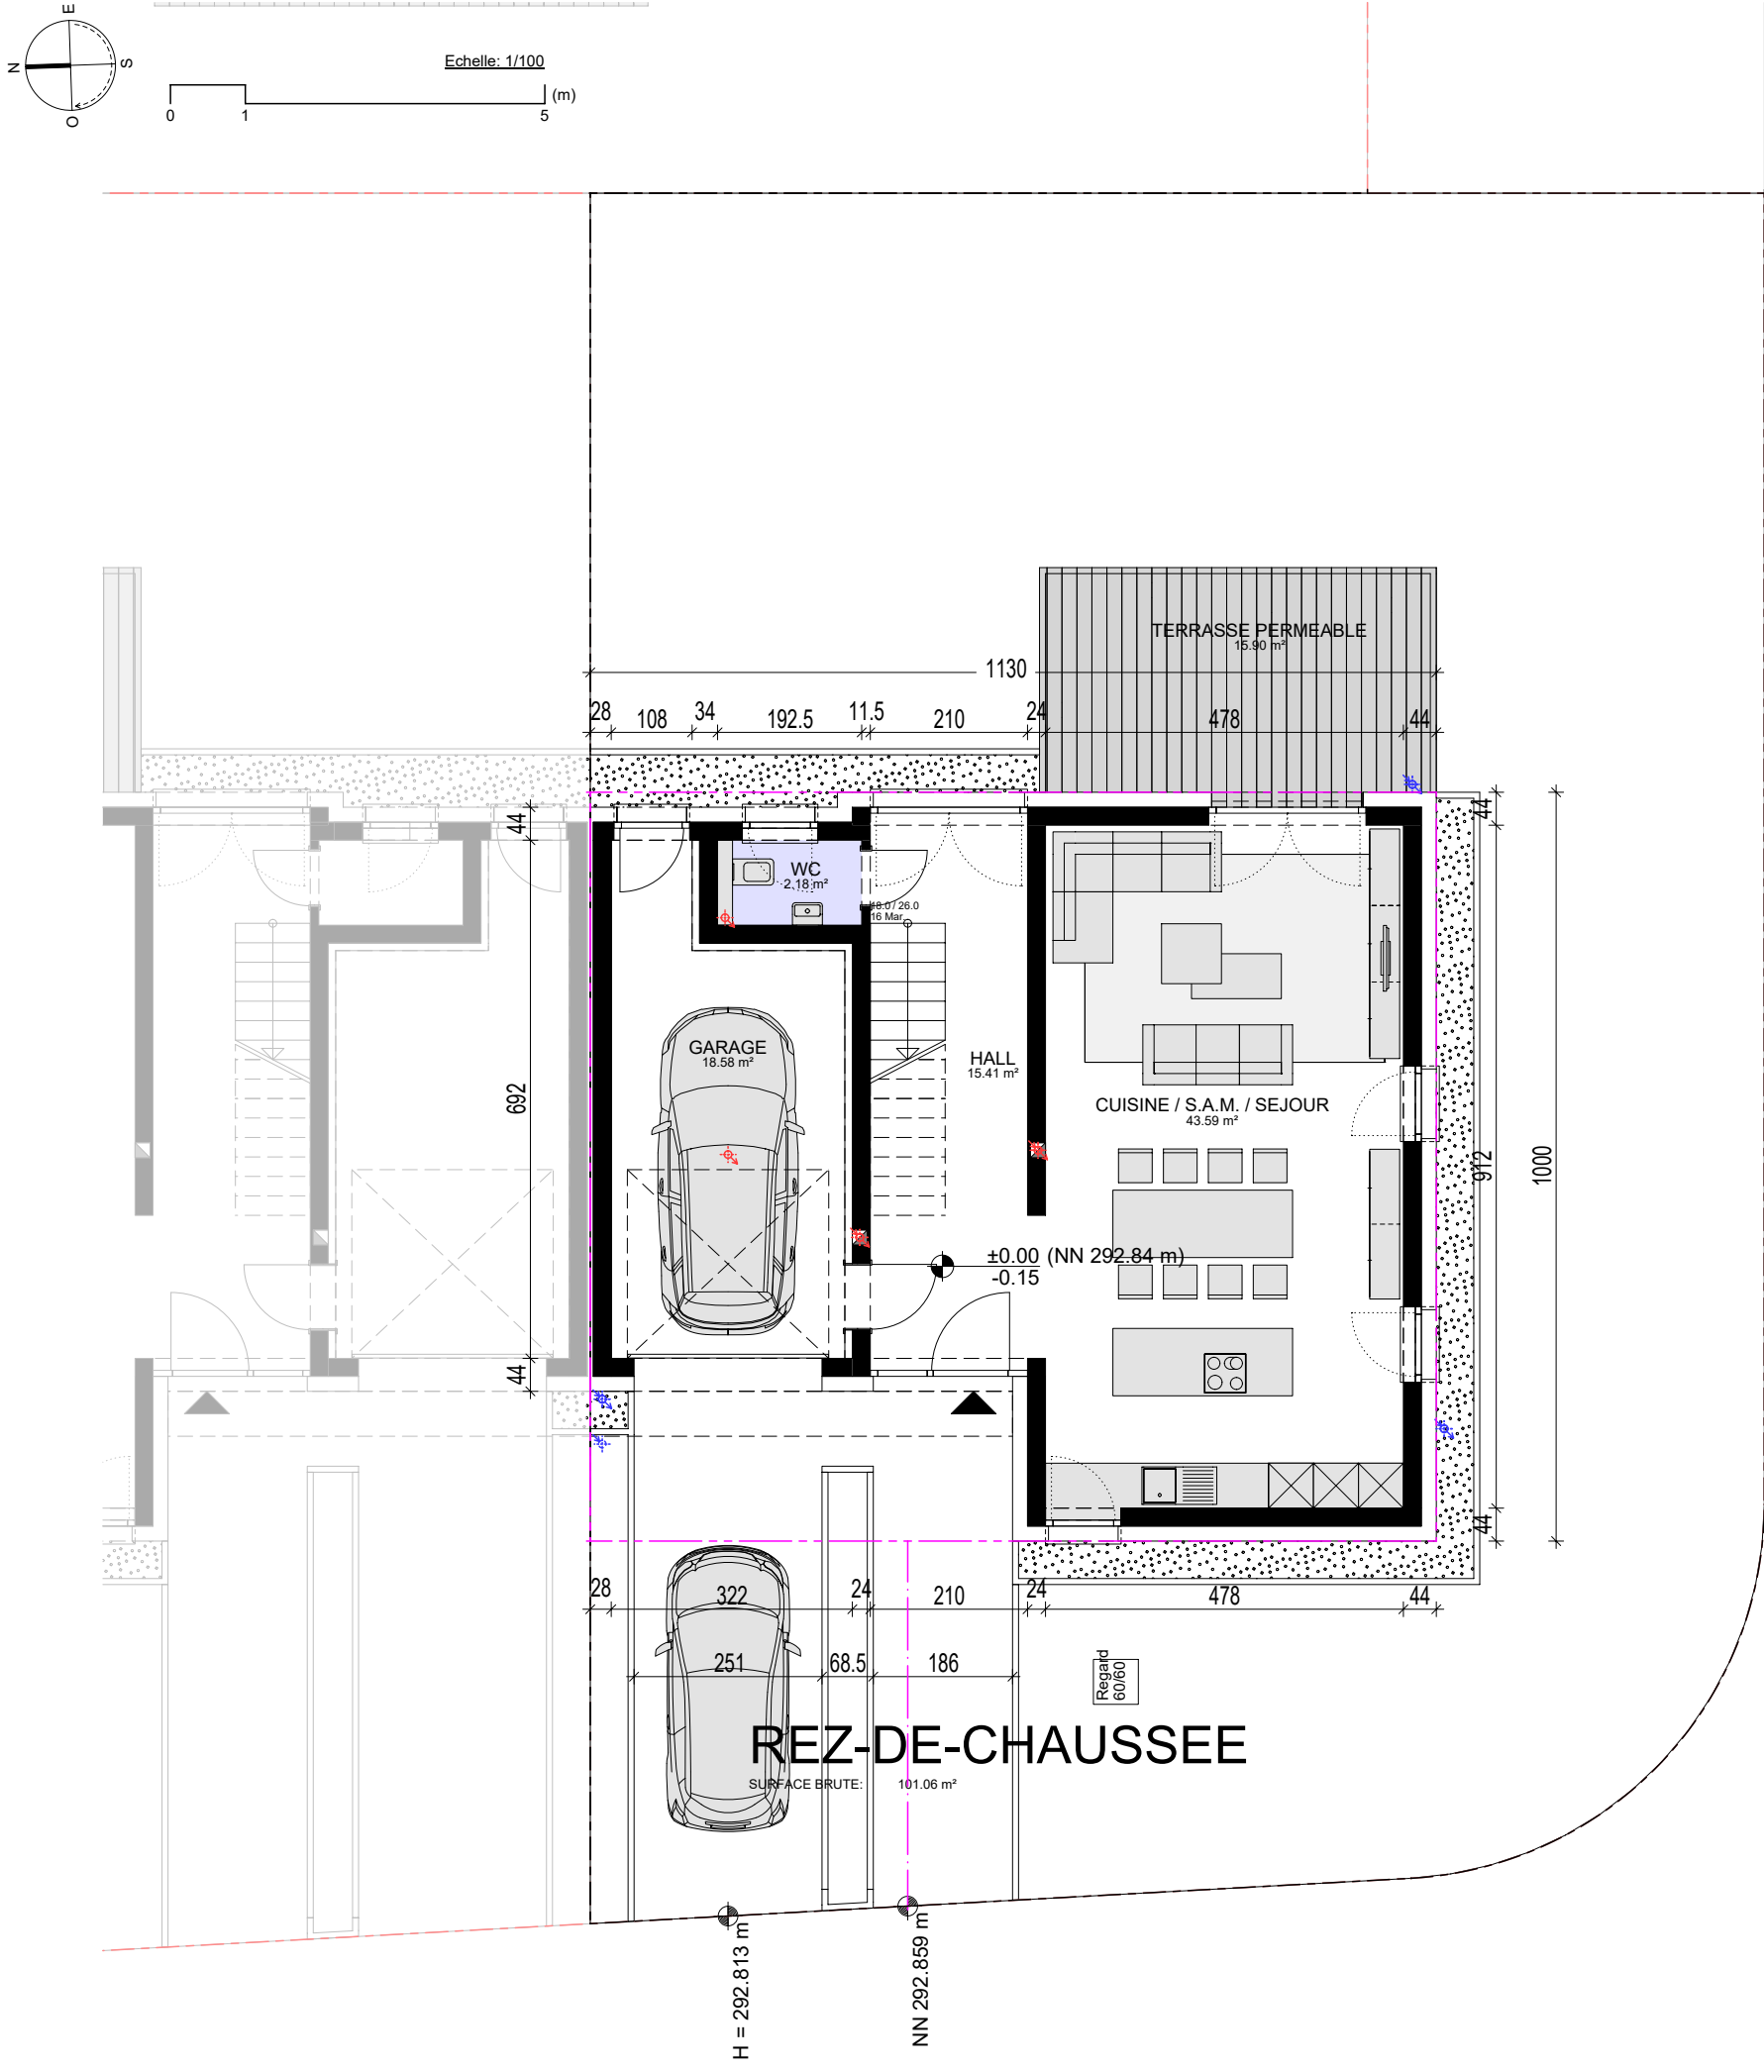

ZK ARCHITECT		27, BLVD PRINCE HENRI L-1724 LUXEMBOURG		T +352 270 48 481 INFO@ZK-ARCHITECT.LU
FAIR ESTATE Luxembourg S.A. 93, Route d'Arion L-1140 Luxembourg		Maitre de l'ouvrage		
Duerfstrooss L-3985 Pissange		Adresse du chantier		
PROJET		AUTORISATION A BATIR		
PHASE		VUES EN PLAN, COUPES, FACADES, IMPLANTATION - Lot 11		
DOCUMENT		Z21E PA AUT AB GE01 11		A
Echelle 1:100 1:200		NOUVEAU PROJET		INDICE
NUMERIQUE CALQUE CONTENU DANS LE PLAN		NOTE IMPORTANTE: La mention de l'échelle est purement indicative. Il est interdit de mesurer sur les plans. Toutes les dimensions sont à vérifier par l'entrepreneur sur le chantier avant le début des travaux. L'entrepreneur est également tenu de signaler sans délai à l'architecte toute anomalie constatée sur les plans. Toute modification apportée à la construction sans le consentement de l'architecte ne saurait engager sa responsabilité. Le contenu de ce document est la propriété exclusive de l'architecte. Il ne peut être utilisé sans son autorisation écrite. Tout nouvel indice de modification implique l'annulation du document précédent et son remplacement par le présent document.		