

MERSCH

Lotissement "Rue Bouvart"

MAISON UNIFAMILIALE JUMELÉE / GARAGE **Lot N° 12**



A

Classe de performance énergétique

B

A⁺

NEARLY ZERO ENERGY BUILDING (NZEB)

M500526-400 | Mars 2026

ML

MAISONS LOGINTER

E2ARCHITECTURE

écologie & énergie



ECHELLE 1/250

IMPLANTATION

SURFACES :


terrain : +/- 4.50 ares

habitable : ± 174 m²

non-habitable ± 6 m²

non-chauffée : ± 41 m²


TOTAL : ± 221 m²

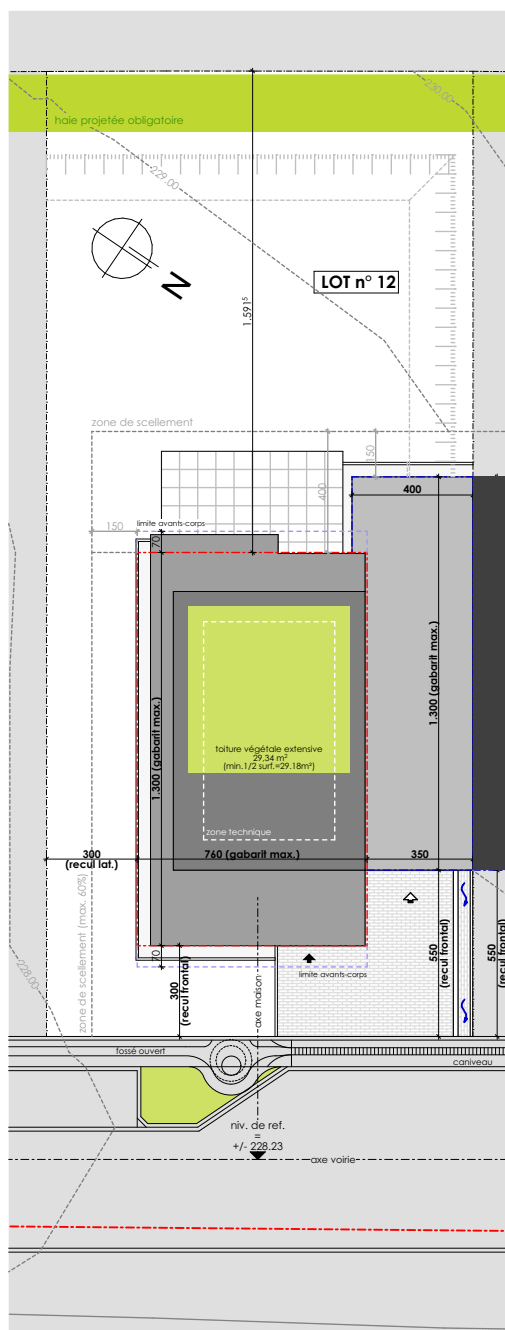




ECHELLE 1/100

REZ-DE-CHAUSSÉE

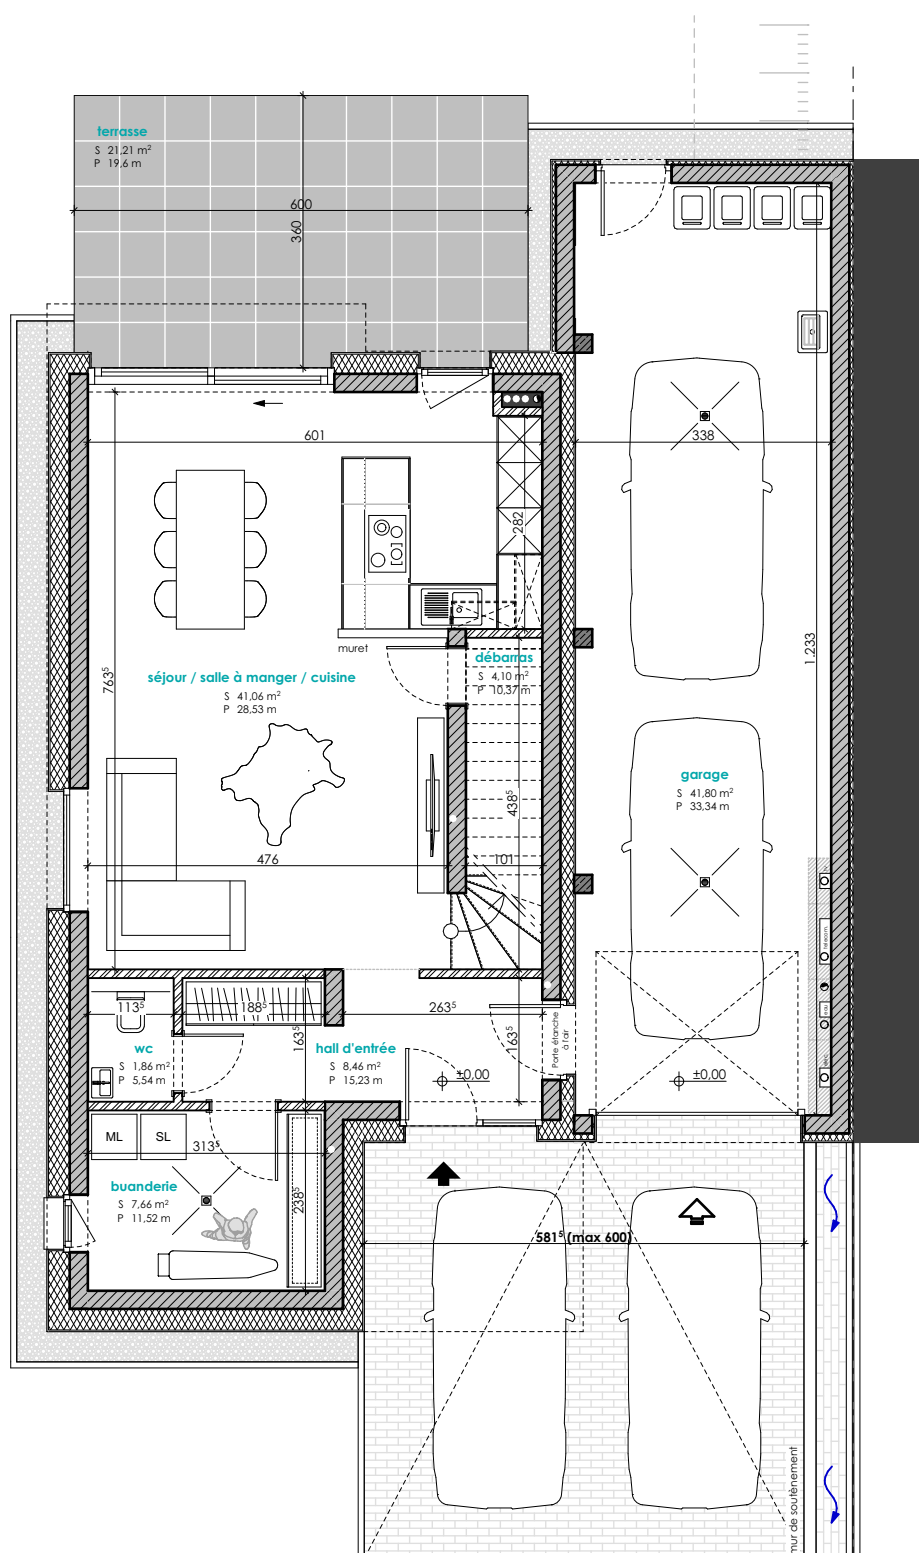




ETAGE 01

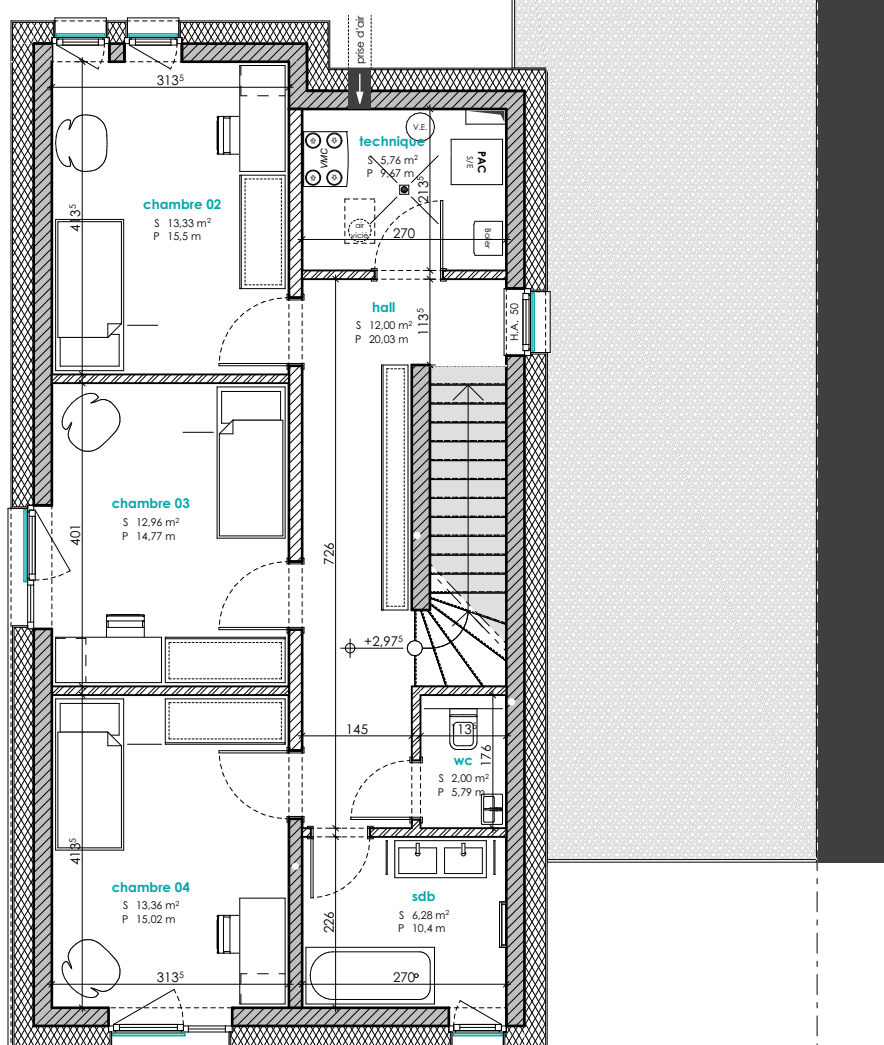




E T A G E 0 2

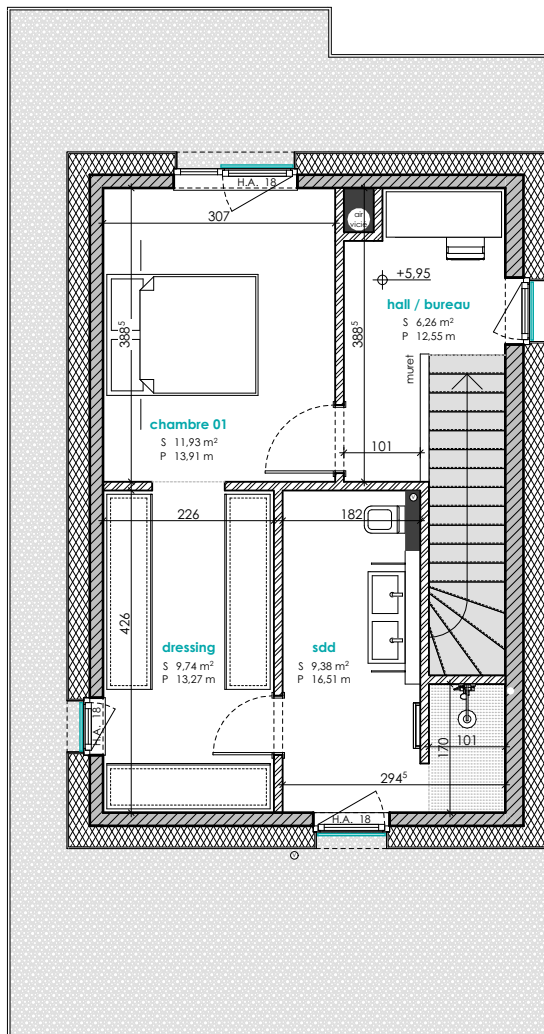





ECHELLE 1/200

COUPE DE PRINCIPE

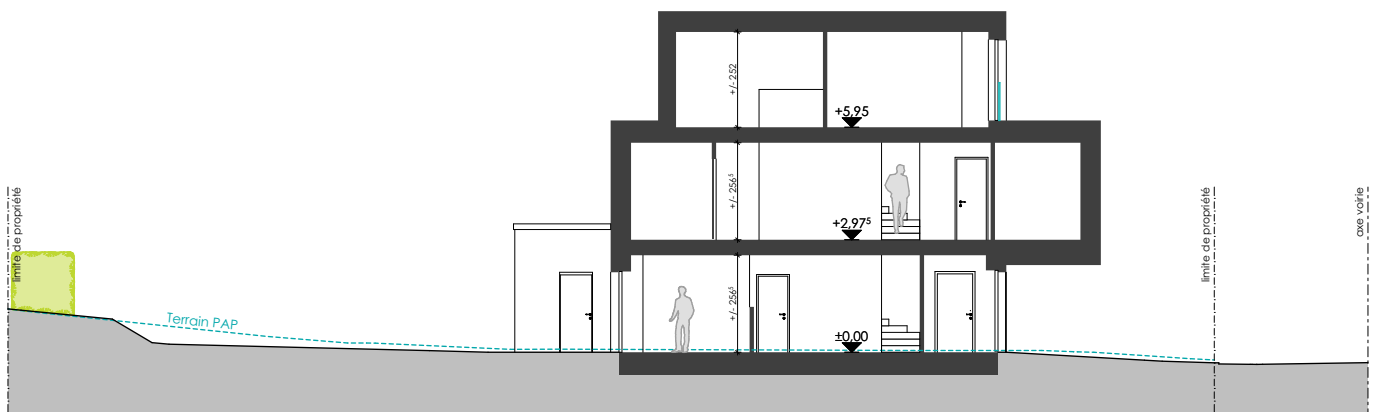

PERSPECTIVES 3D



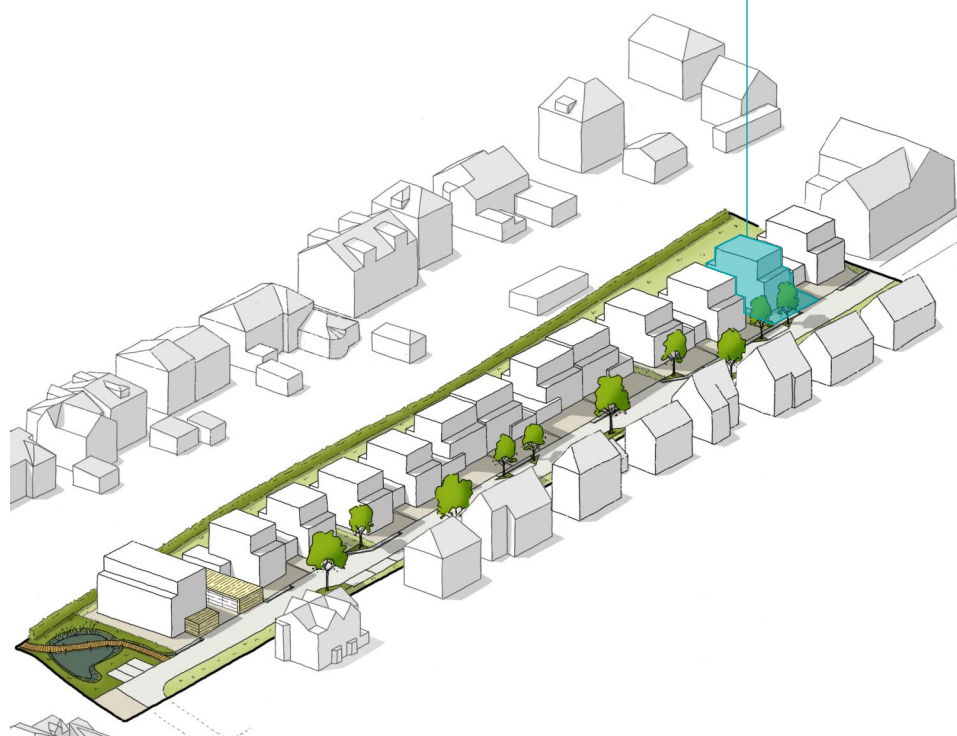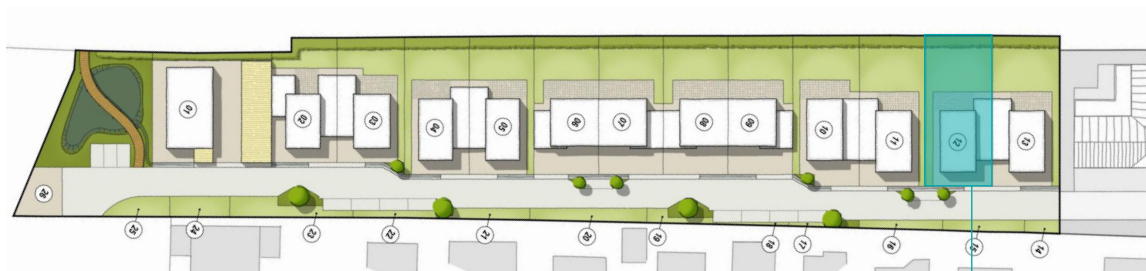

E2ARCHITECTURE
écologie & énergie



REMARQUE :

Le projet actuel est établi sur base d'un PAP.

Il vous est proposé sous réserve d'autorisation communale.

Sa surface pourrait être légèrement revue suite au mesurage définitif du cadastre.

La représentation du terrain et des images 3D n'est qu'indicative.

D'éventuelles modifications ne nécessiteront pas d'accord préalable de la part de l'acquéreur.

NB : Le maître d'œuvre conserve la propriété intellectuelle et artistique de son œuvre

