

MERSCH

Lotissement "Rue Bouvard"

MAISON UNIFAMILIALE JUMELÉE / GARAGE **LOT N° 13**





ECHELLE 1/250

IMPLANTATION

SURFACES :


terrain : +/-4.54 ares

habitable : $\pm 174 \text{ m}^2$

non-habitable **$\pm 6 \text{ m}^2$**


non-chauffée : $\pm 42 \text{ m}^2$

TOTAL : $\pm 222 \text{ m}^2$

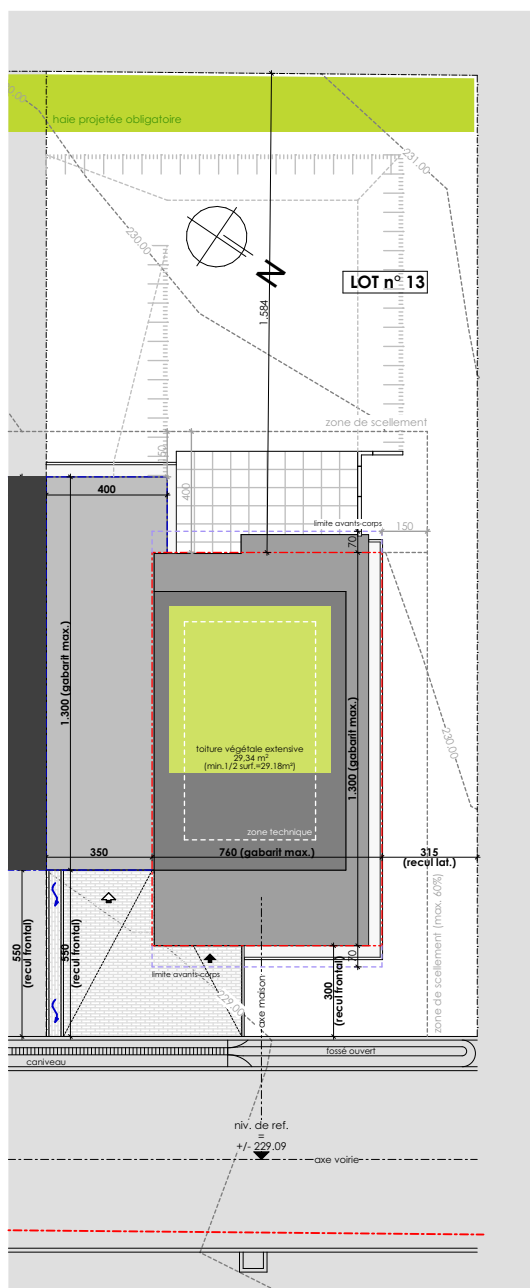




REZ-DE-CHAUSSEE

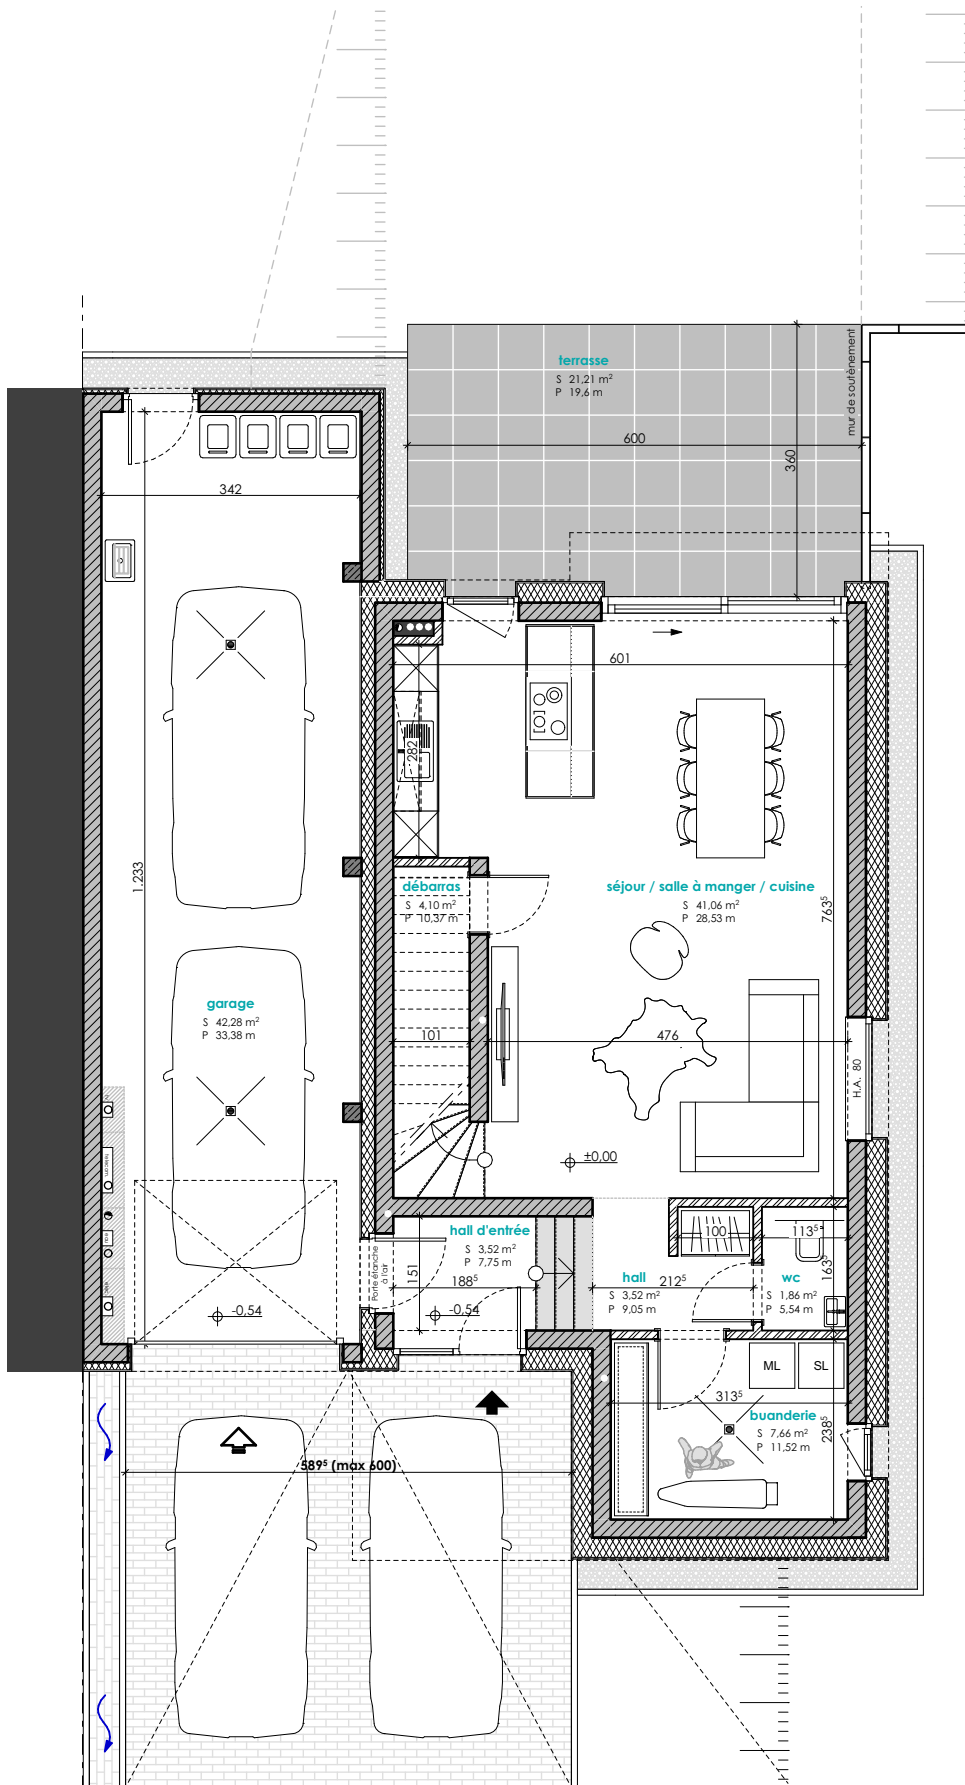




ETAGE 01

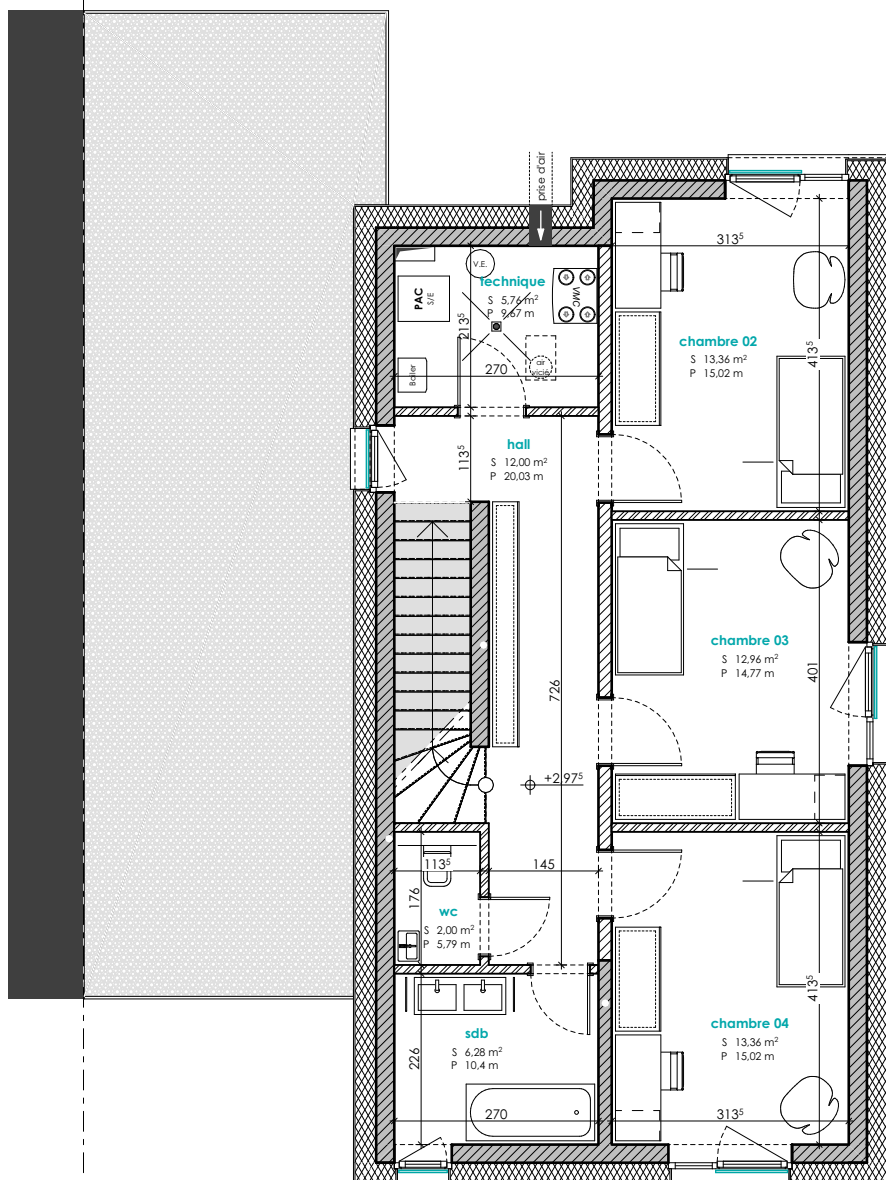




E T A G E 0 2


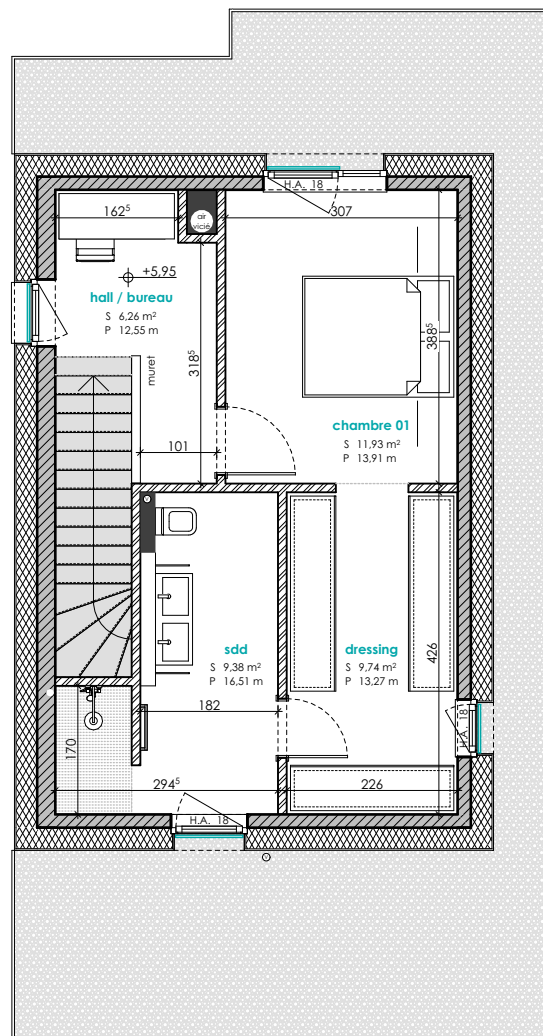


COUPE DE PRINCIPLE

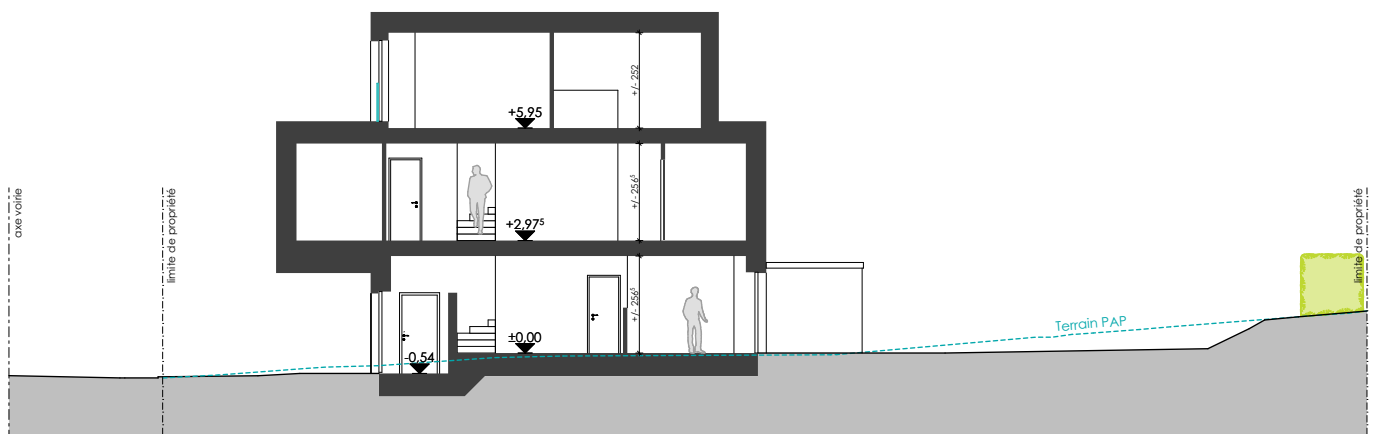

PERSPECTIVES 3D



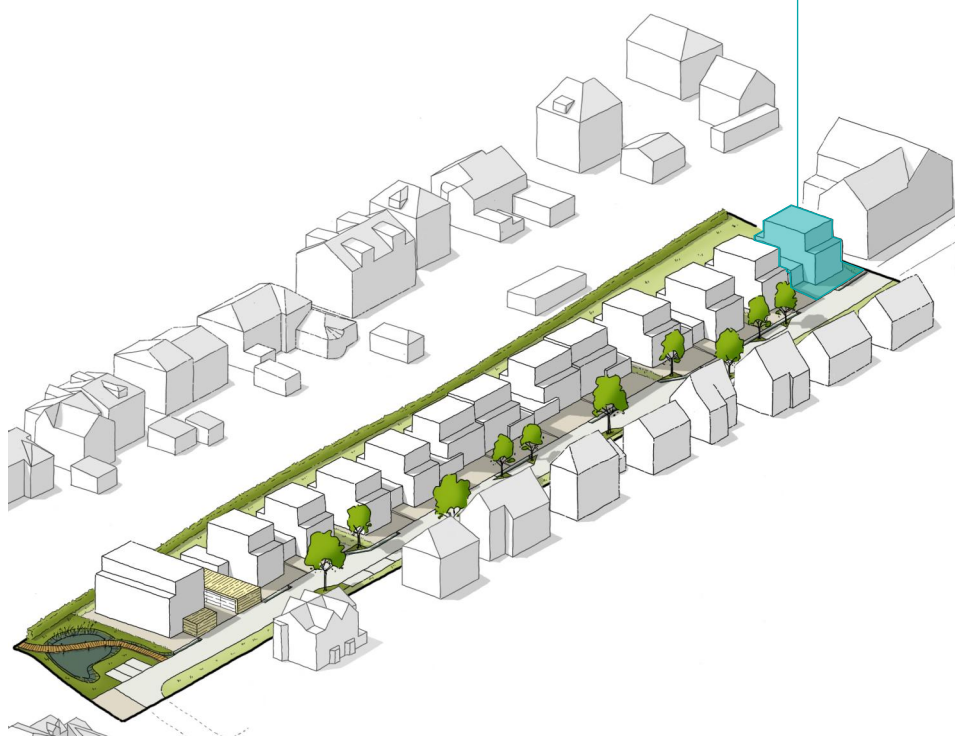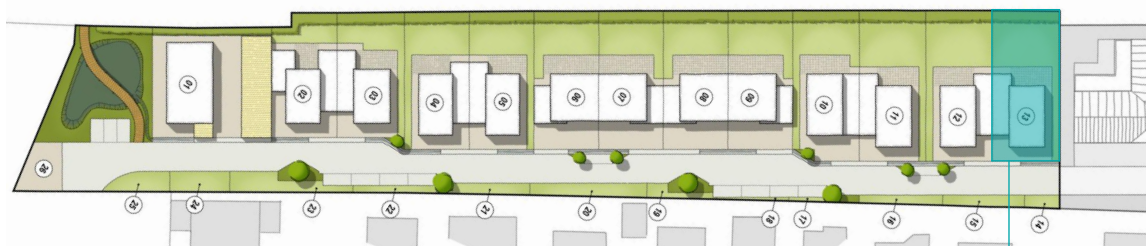

E2ARCHITECTURE
écologie & énergie



REMARQUE :

Le projet actuel est établi sur base d'un PAP.

Il vous est proposé sous réserve d'autorisation communale.

Sa surface pourrait être légèrement revue suite au mesurage définitif du cadastre.

La représentation du terrain et des images 3D n'est qu'indicative.

D'éventuelles modifications ne nécessiteront pas d'accord préalable de la part de l'acquéreur.

NB : Le maître d'œuvre conserve la propriété intellectuelle et artistique de son œuvre

