MILLEWEE - BERTRANGE

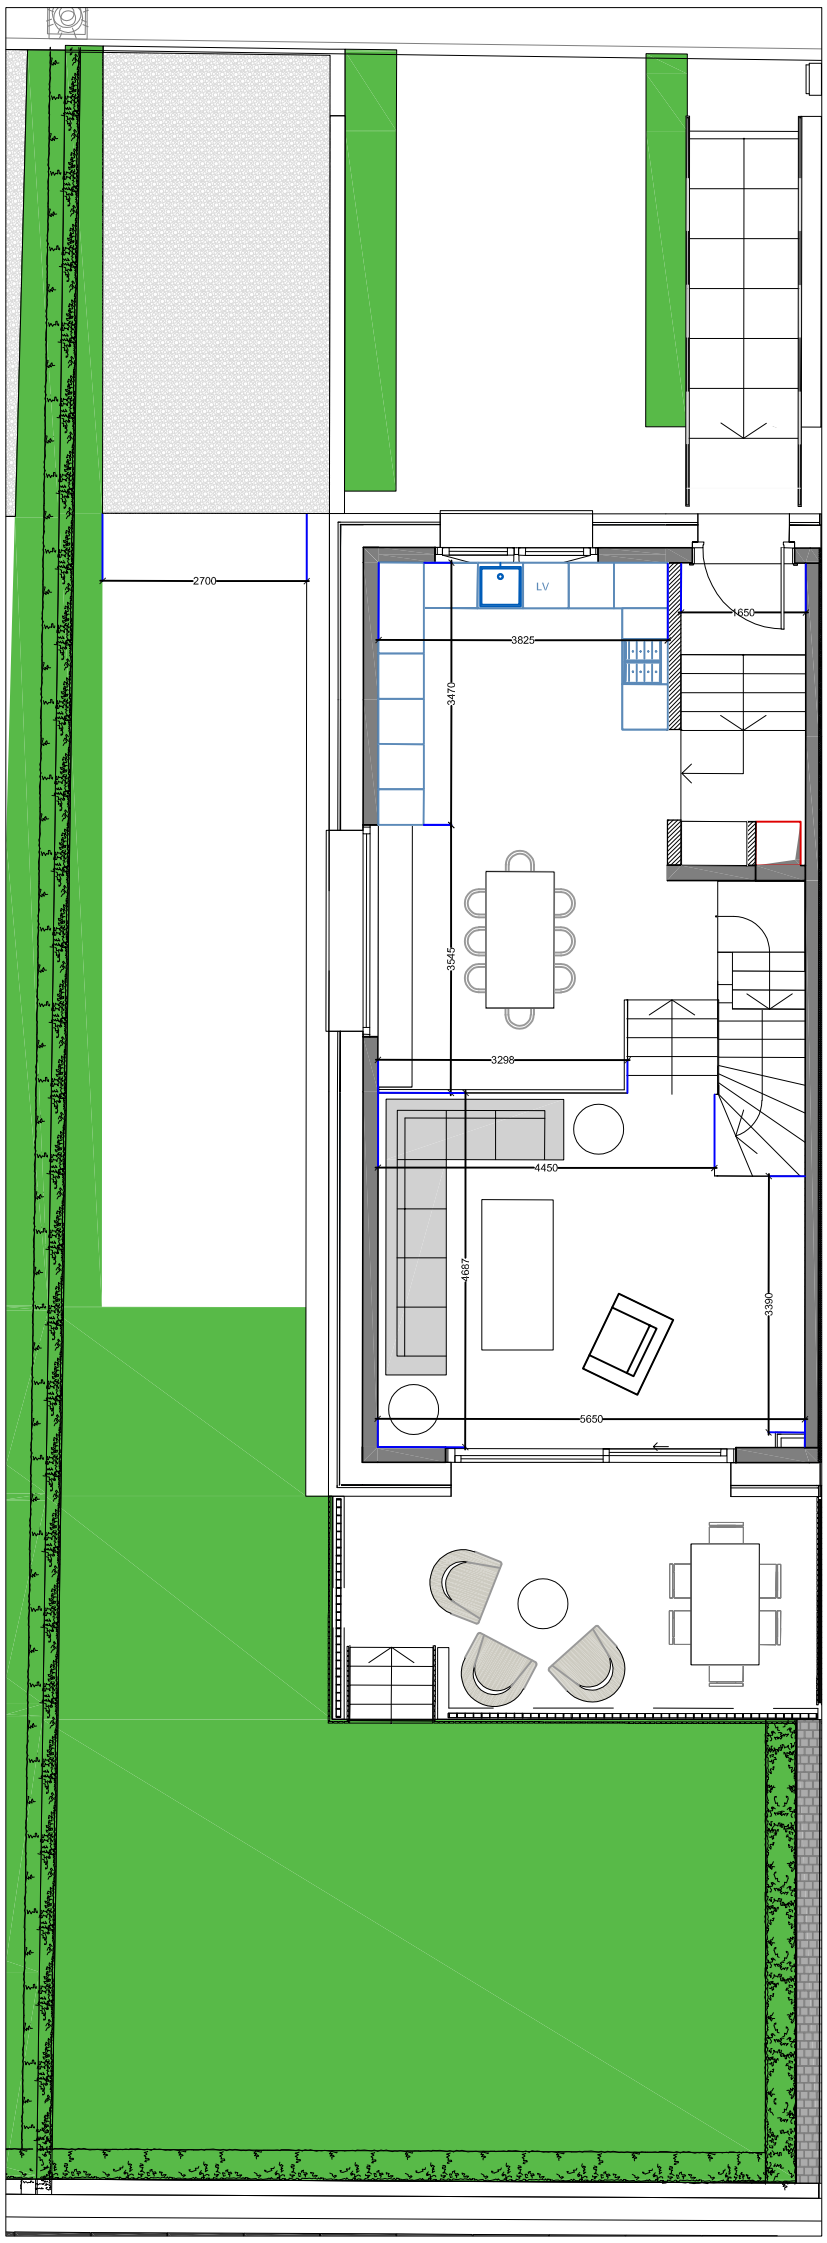

RDC

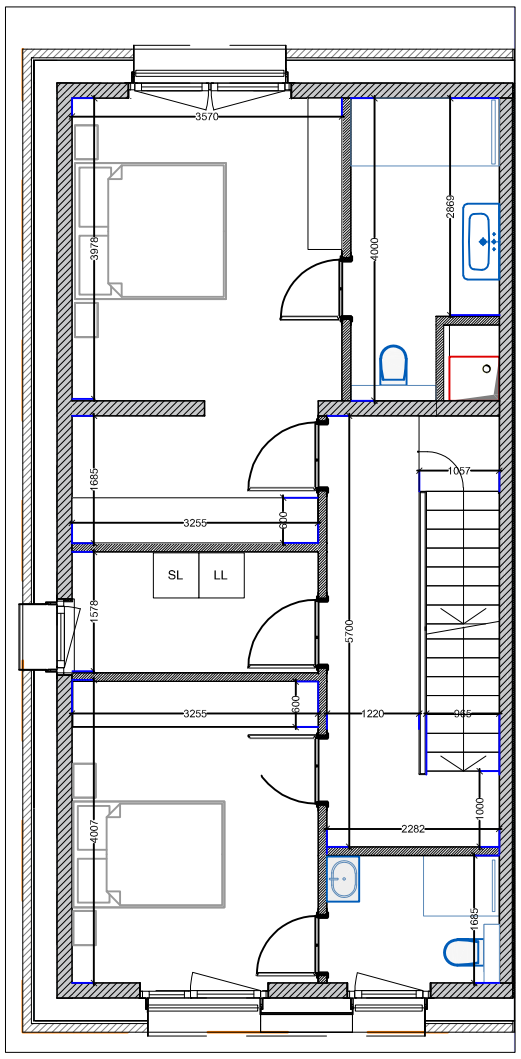

E+1

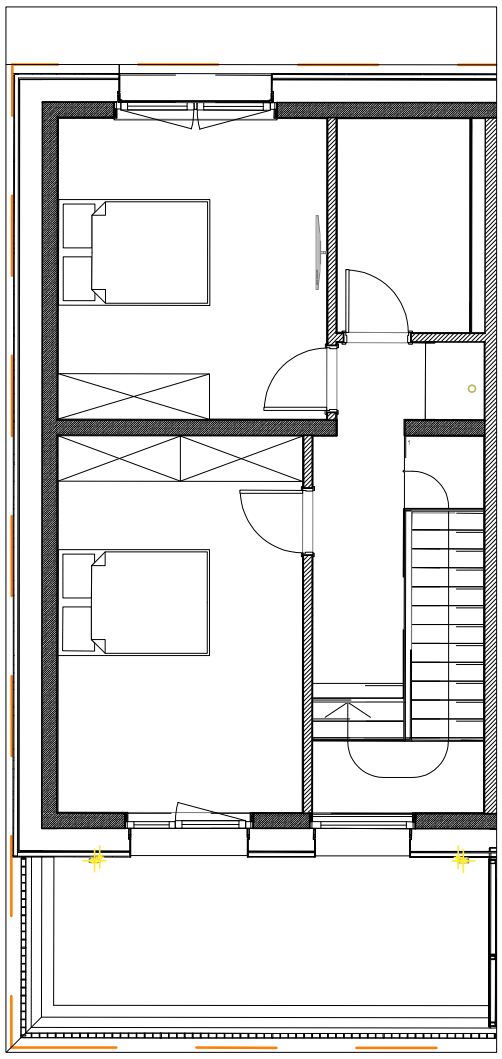

E+2

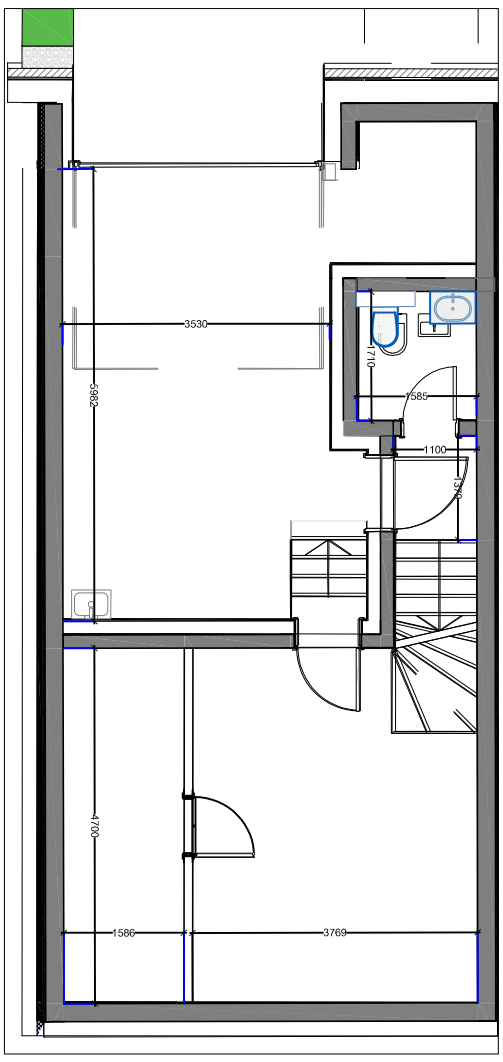

SS-1

N

C6.01

ARCHITECTURE: METAFORM
ENGINERIE CIVIL: SIMON CHRISTIANSEN
TECHNIQUES: SIXT
AMENAGEMENT EXTERIEUR: LUXPLAN

1:100

A3