



APPARTEMENT 08.01

SOUS-SOL & REZ-DE-CHAUSSEE

VUE EN PLAN

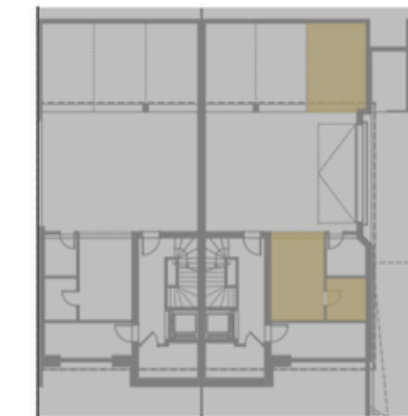

SOUS-SOL

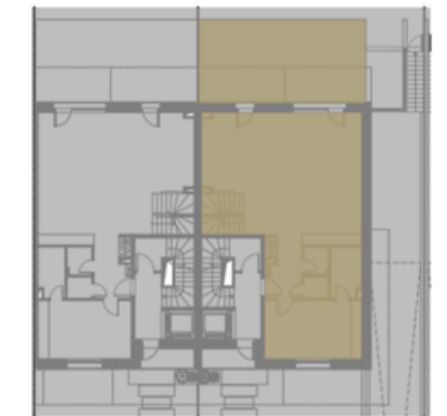

REZ-DE-CHAUSSEE

VUE DES FAÇADES



EST



OUEST

SOUS-SOL

Cave 1
Emplacement intérieur 1
Emplacement intérieur 2

5.33 m²

REZ-DE-CHAUSSEE

Entrée 7.01 m²
Cuisine 17.58 m²
Séjour 42.52 m²
Salle de douche 4.81 m²
Chambre parentale 17.94 m²
WC 1.68 m²
Buanderie 2.20 m²
Terrasse 44.23 m²
Jardin 177.05 m²


Surface habitable totale
Surface cadastrale totale

155.13 m²
163.36 m²


THE GARDEN

PLANS
COMMERCIAUX
Avril 2022

MAISON
BI-FAMILIALE
Cité Millewee
L-8064 Bertrange
Lot 06 à 10

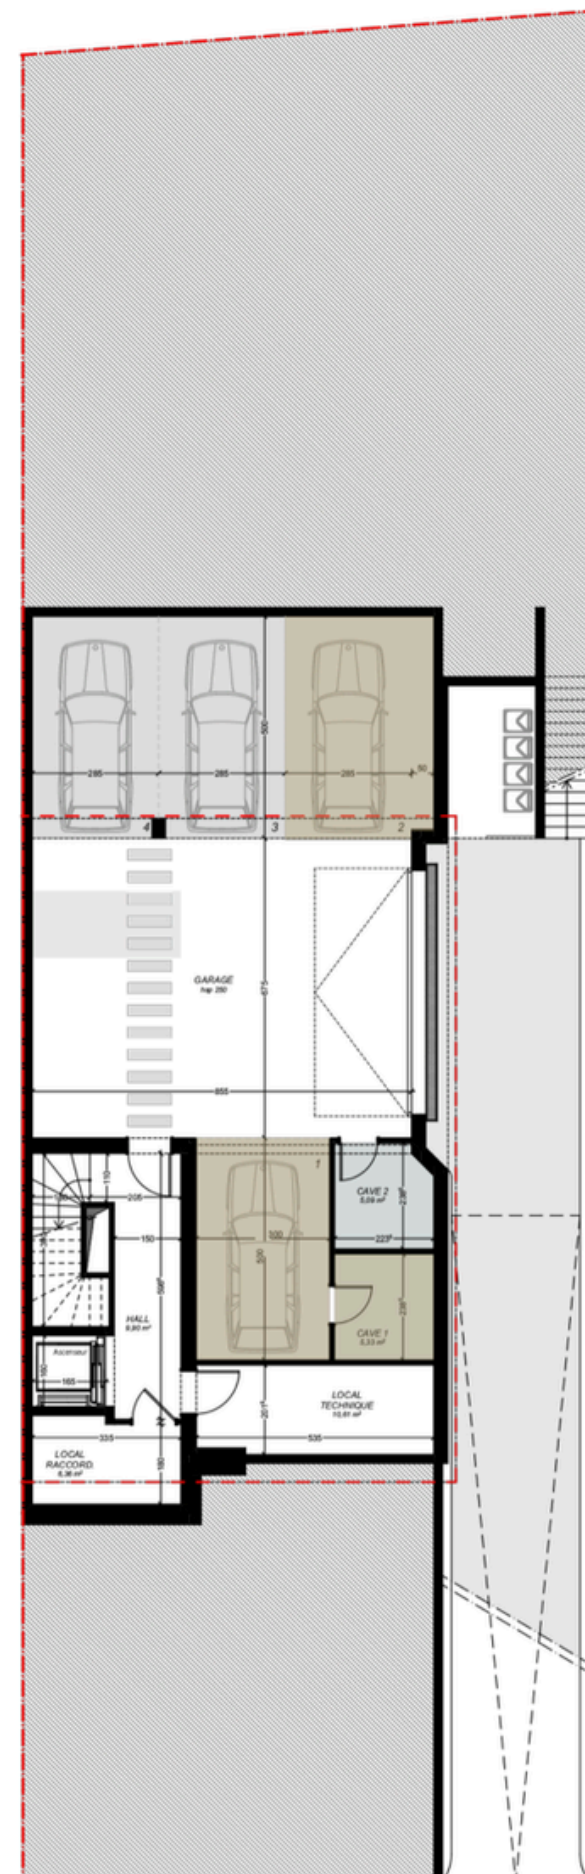

SOUS-SOL

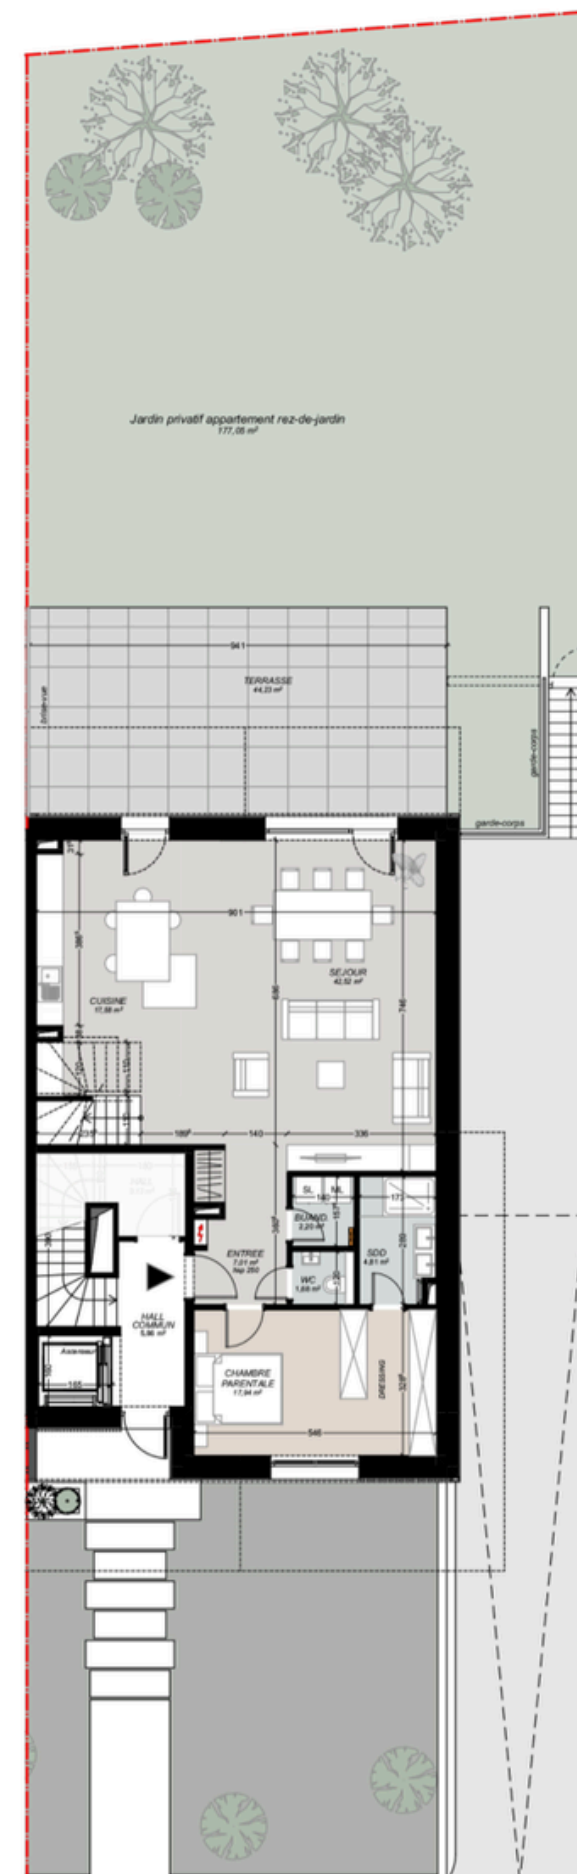

REZ-DE-CHAUSSEE



ÉCHELLE 1/200

NB : Planification sous réserve de modification technique. Chaque révision annule et remplace les plans précédents. Les surfaces affichées sont des surfaces indicatives brutes et peuvent différer par rapport aux surfaces du cadastre vertical qui seules feront foi.