


APPARTEMENT 08.02

1^{er} ETAGE & 2^{ème} ETAGE

VUE EN PLAN



1^{er} ETAGE

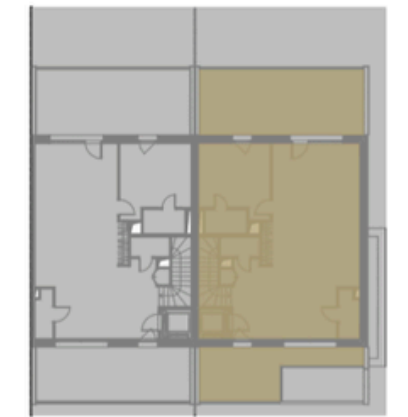

2^{ème} ETAGE

VUE DES FAÇADES



EST



OUEST

1^{er} ETAGE

Dégagement	9.63 m ²
Salle de douche	4.69 m ²
Chambre 1	15.62 m ²
Chambre parentale	18.07 m ²
Salle de douche	3.66 m ²
Chambre 3	12.08 m ²
Balcon	8.42 m ²

2^{ème} ETAGE


Dégagement	7.54 m ²
WC	2.43 m ²
Salle de douche	3.22 m ²
Chambre 4	15.33 m ²
Séjour	35.69 m ²
Cuisine	19.16 m ²
Cellier	3.12 m ²
Terrasse côté jardin	34.35 m ²
Terrasse côté rue	18.83 m ²

Surface habitable totale	153.36 m ²
Surface cadastrale totale	166.97 m ²


THE GARDEN

PLANS COMMERCIAUX
Avril 2022

MAISON BI-FAMILIALE
Cité Millewee
L-8064 Bertrange
Lot 06 à 10

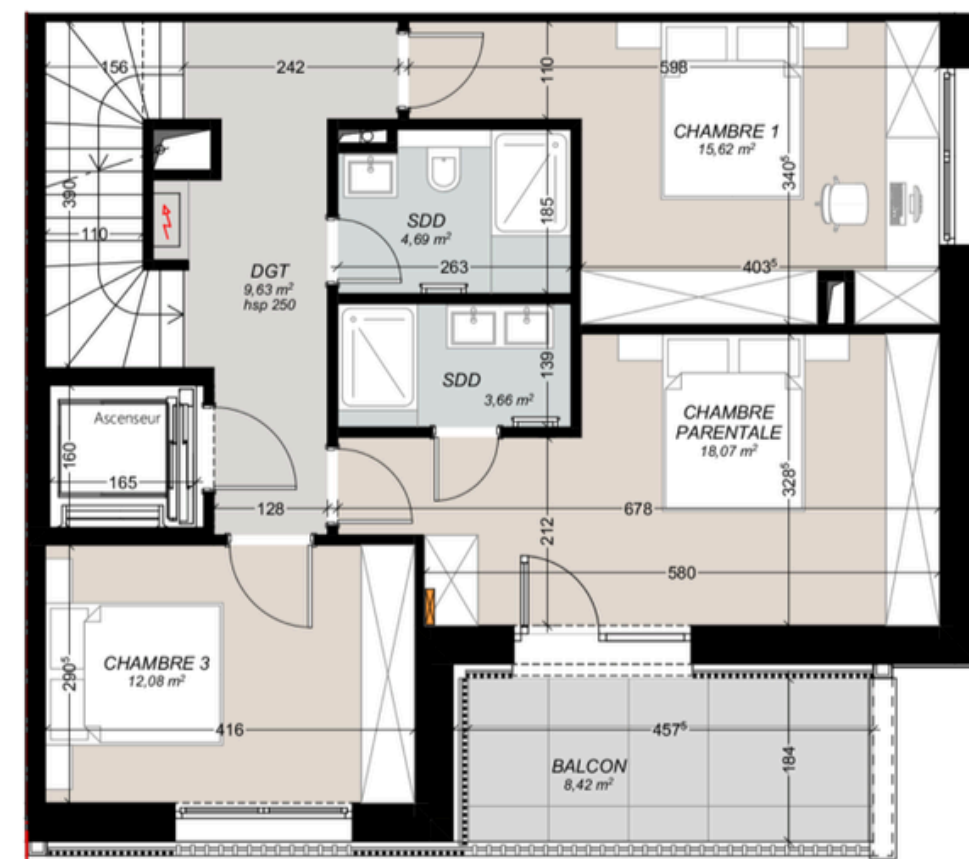

1^{er} ETAGE

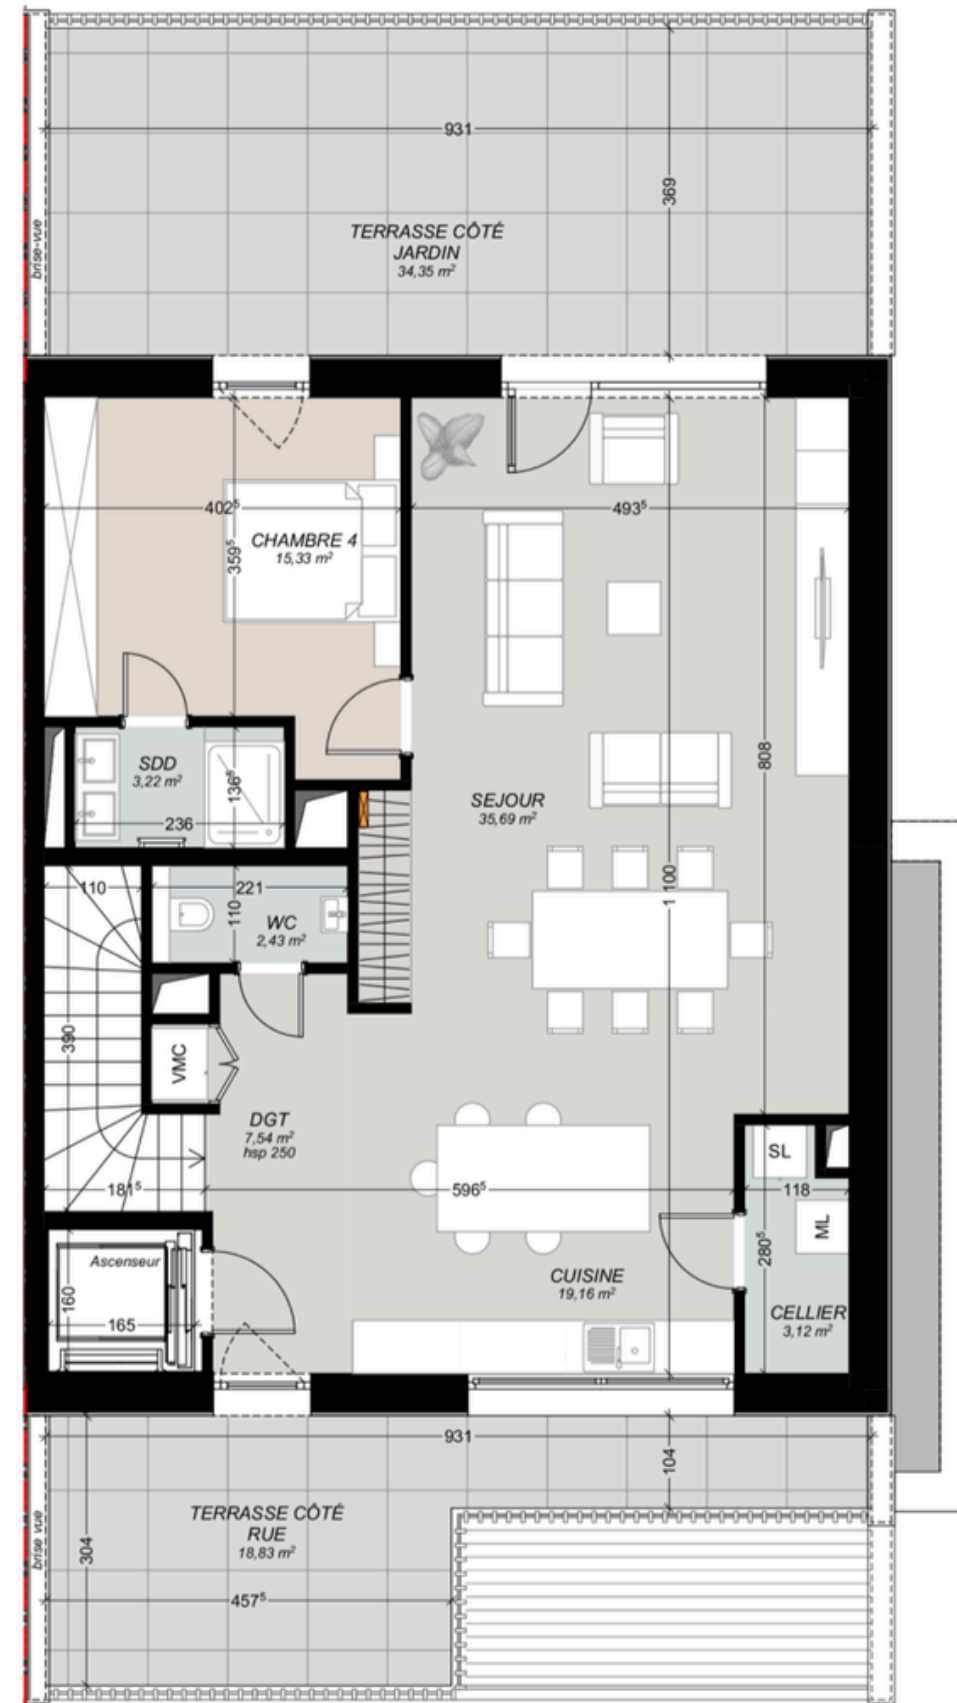

2^{ème} ETAGE




ÉCHELLE 1/100

NB : Planification sous réserve de modification technique. Chaque révision annule et remplace les plans précédents. Les surfaces affichées sont des surfaces indicatives brutes et peuvent différer par rapport aux surfaces du cadastre vertical qui seules feront foi.


APPARTEMENT 08.02

SOUS-SOL & REZ-DE-CHAUSSEE

VUE EN PLAN

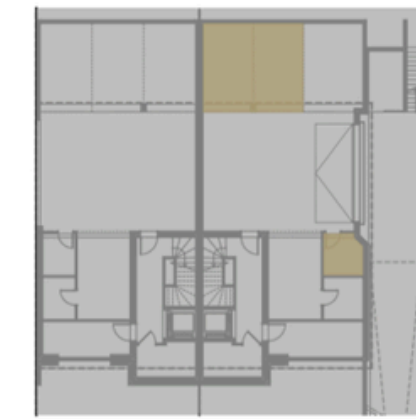

SOUS-SOL

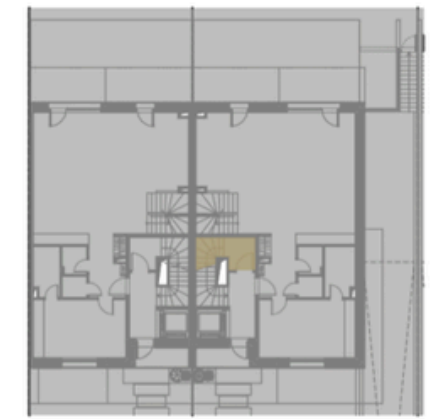

REZ-DE-CHAUSSEE

VUE DES FAÇADES



EST



OUEST

SOUS-SOL

Cave 2
Emplacement intérieur 3
Emplacement intérieur 4

REZ-DE-CHAUSSEE


Hall 3.12 m²

Surface habitable totale **153.36 m²**
Surface cadastrale totale **166.97 m²**

THE GARDEN

PLANS
COMMERCIAUX
Avril 2022

MAISON
BI-FAMILIALE
Cité Millewee
L-8064 Bertrange
Lot 06 à 10

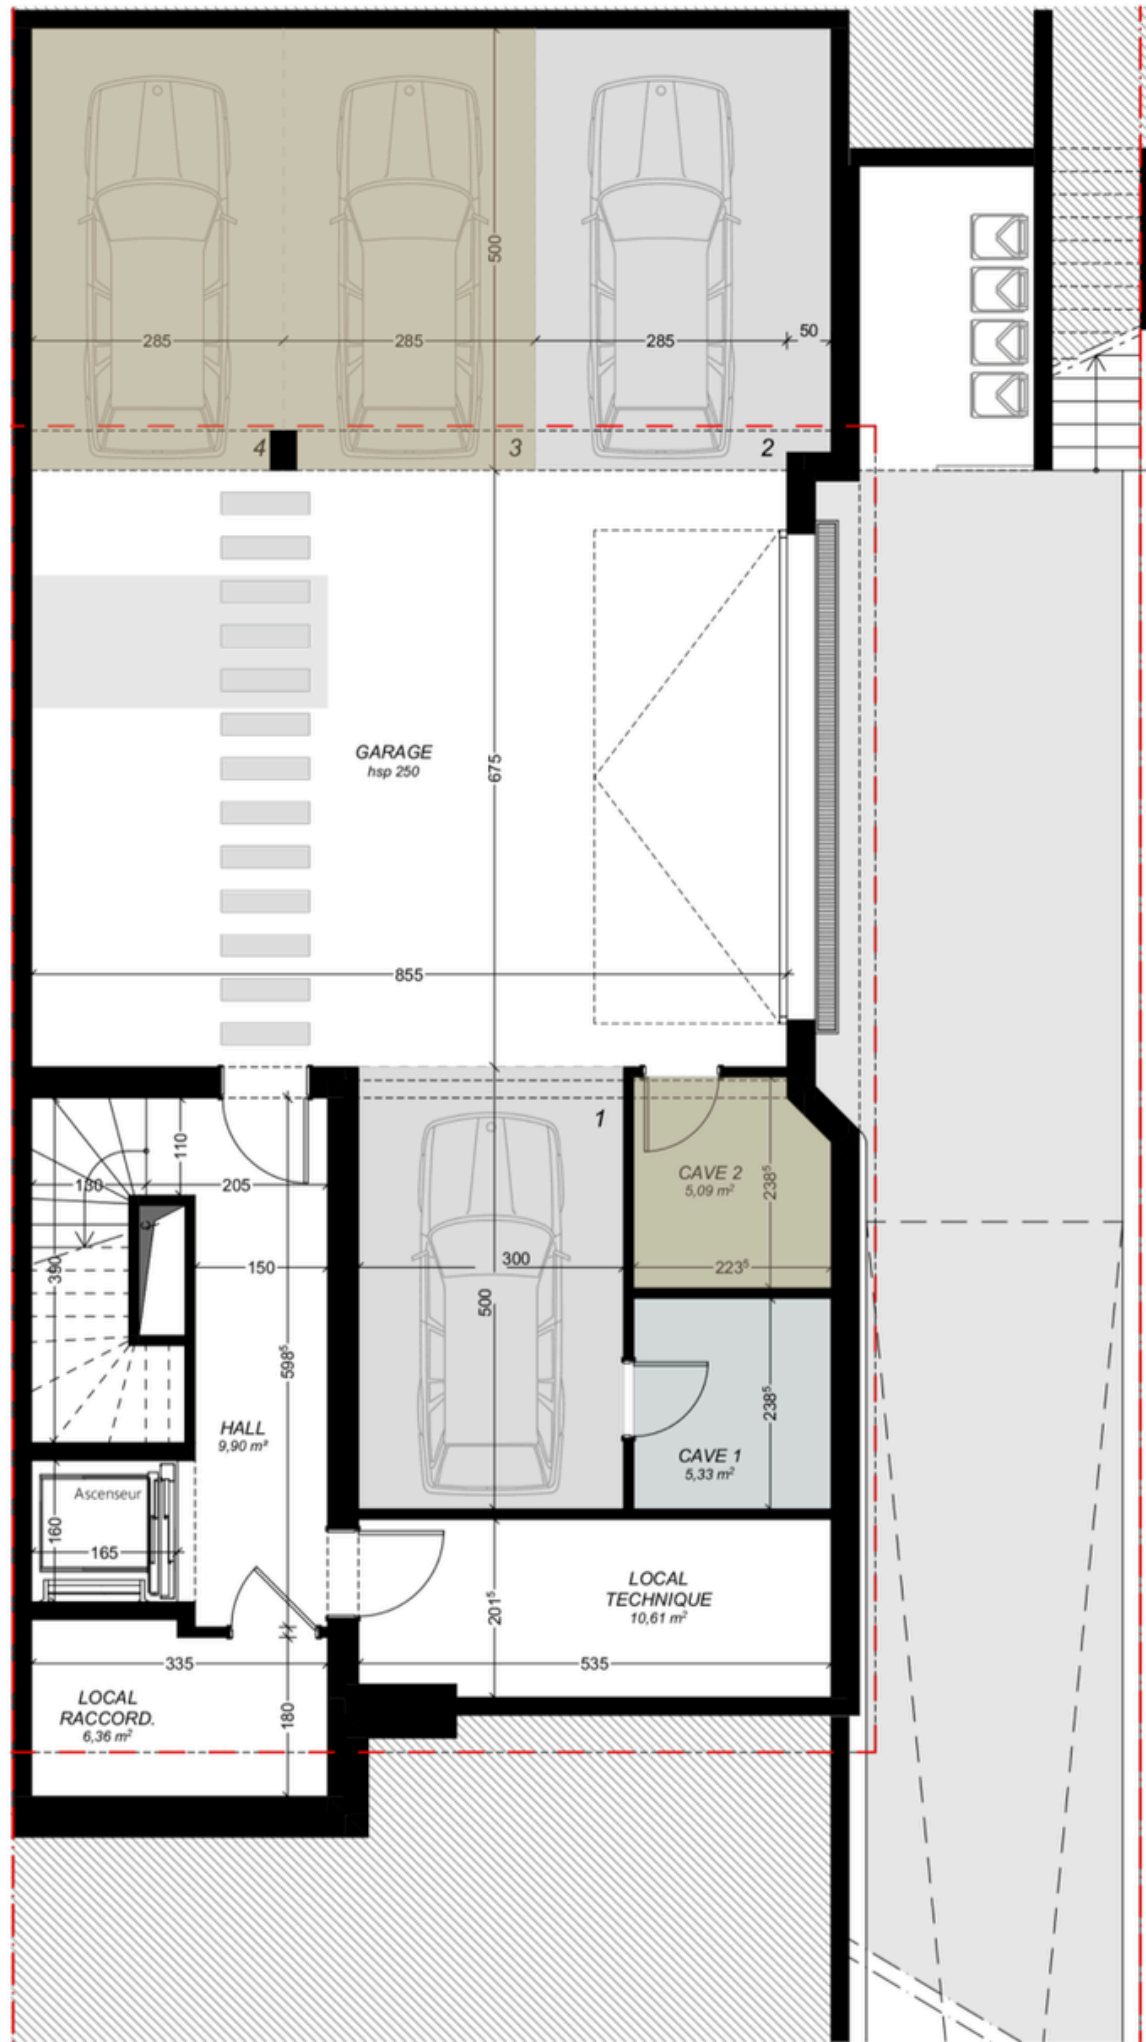

SOUS-SOL



REZ-DE-CHAUSSEE



ÉCHELLE 1/100

NB : Planification sous réserve de modification technique. Chaque révision annule et remplace les plans précédents. Les surfaces affichées sont des surfaces indicatives brutes et peuvent différer par rapport aux surfaces du cadastre vertical qui seules feront foi.