


APPARTEMENT 10.02

1^{er} ETAGE & 2^{ème} ETAGE

VUE EN PLAN



1^{er} ETAGE

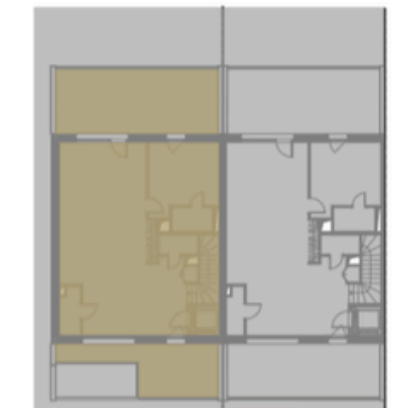

2^{ème} ETAGE

VUE DES FAÇADES



OUEST




EST

1^{er} ETAGE

Dégagement	9.73 m ²
Chambre 1	12.08 m ²
Salle de douche	3.34 m ²
Chambre parentale	15.06 m ²
Chambre 3	12.81 m ²
Salle de douche	4.23 m ²
Balcon	8.42 m ²

2^{ème} ETAGE

Dégagement	7.73 m ²
Cuisine	19.16 m ²
Cellier	3.08 m ²
Séjour	35.69 m ²
Chambre 4	15.33 m ²
Salle de douche	3.22 m ²
WC	2.43 m ²
Terrasse côté jardin	34.35 m ²
Terrasse côté rue	18.83 m ²

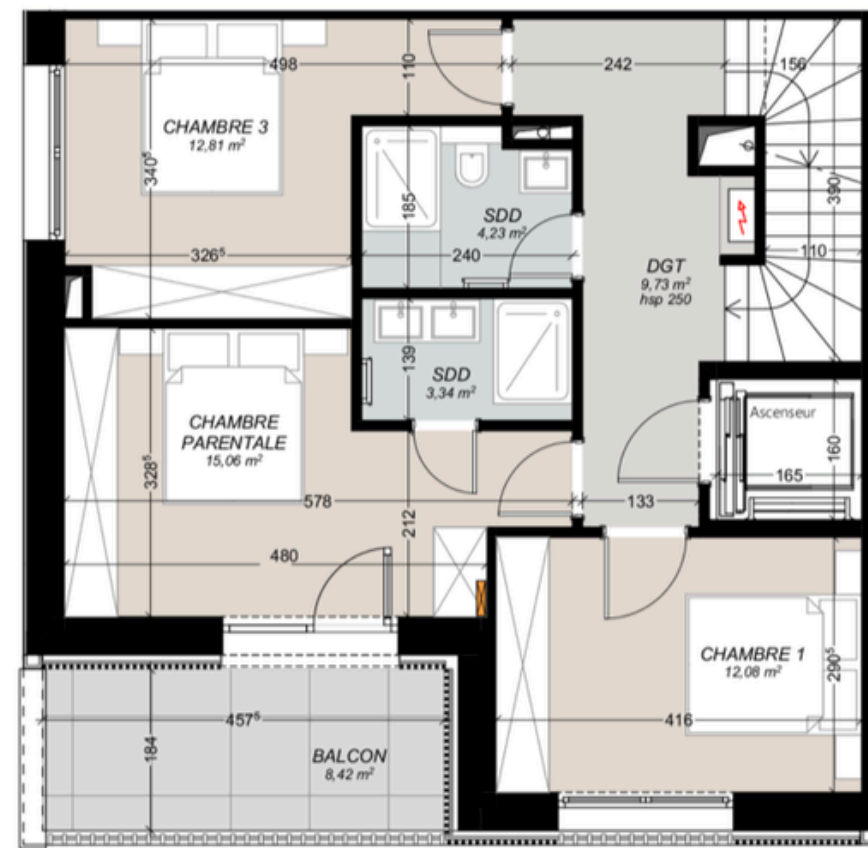

1^{er} ETAGE



2^{ème} ETAGE



ÉCHELLE 1/100

NB : Planification sous réserve de modification technique. Chaque révision annule et remplace les plans précédents. Les surfaces affichées sont des surfaces indicatives brutes et peuvent différer par rapport aux surfaces du cadastre vertical qui seules feront foi.

Surface habitable totale	147.01 m ²
Surface cadastrale totale	160.15 m ²

THE GARDEN

PLANS
COMMERCIAUX
Avril 2022

MAISON
BI-FAMILIALE
Cité Millewee
L-8064 Bertrange
Lot 06 à 10


APPARTEMENT 10.02

SOUS-SOL & REZ-DE-CHAUSSEE

VUE EN PLAN



SOUS-SOL

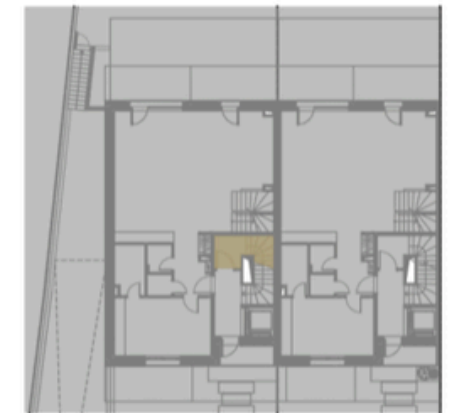

REZ-DE-CHAUSSEE

VUE DES FAÇADES



OUEST



EST

SOUS-SOL

Cave 2
Emplacement intérieur 3
Emplacement intérieur 4

REZ-DE-CHAUSSEE


Hall 3.12 m²

Surface habitable totale 147.01 m²
Surface cadastrale totale 160.15 m²


THE GARDEN

PLANS COMMERCIAUX
Avril 2022

MAISON BI-FAMILIALE
Cité Millewee
L-8064 Bertrange
Lot 06 à 10

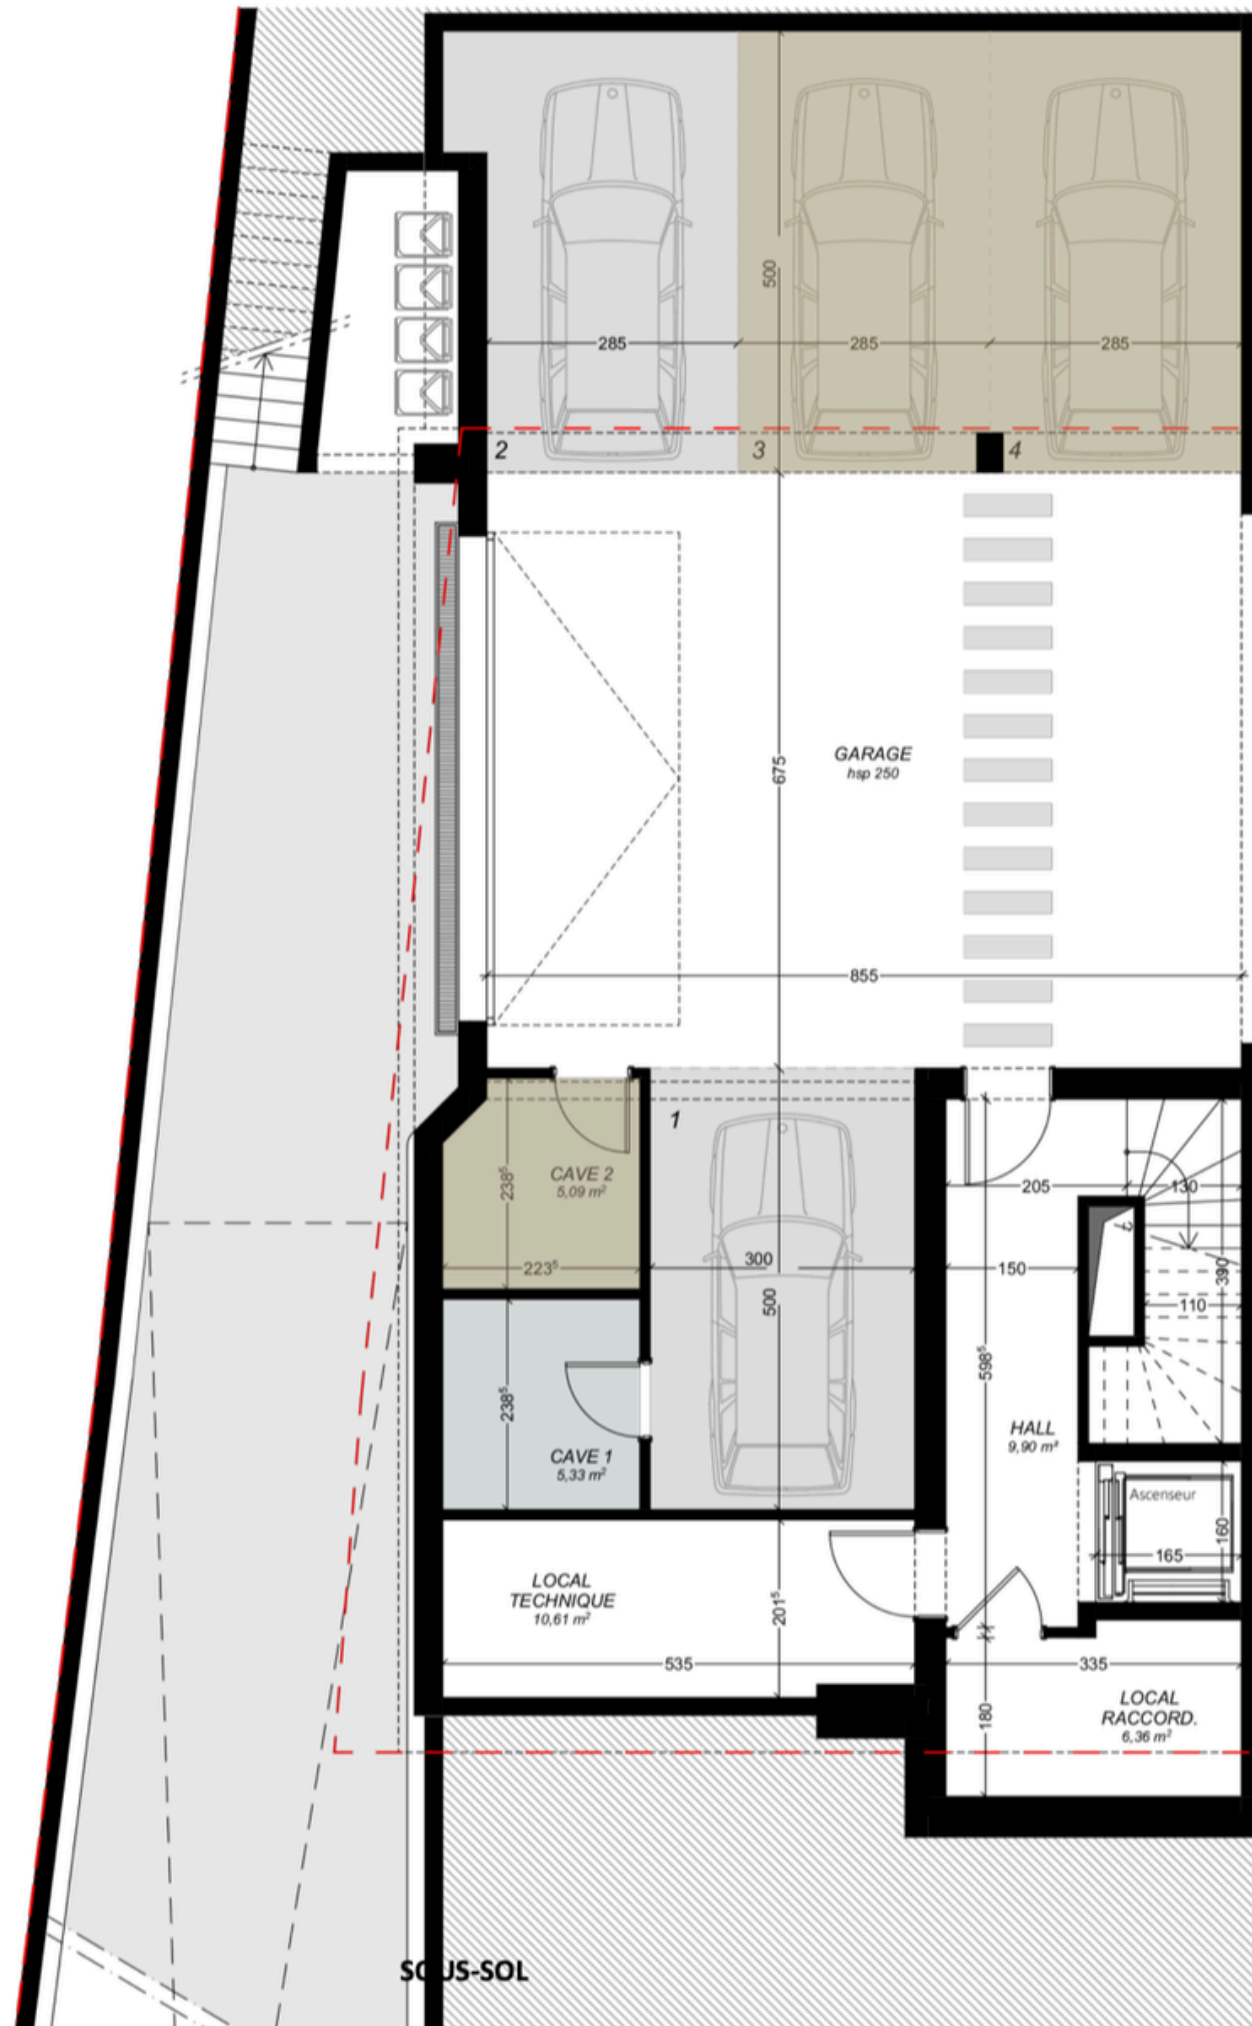

SOUS-SOL

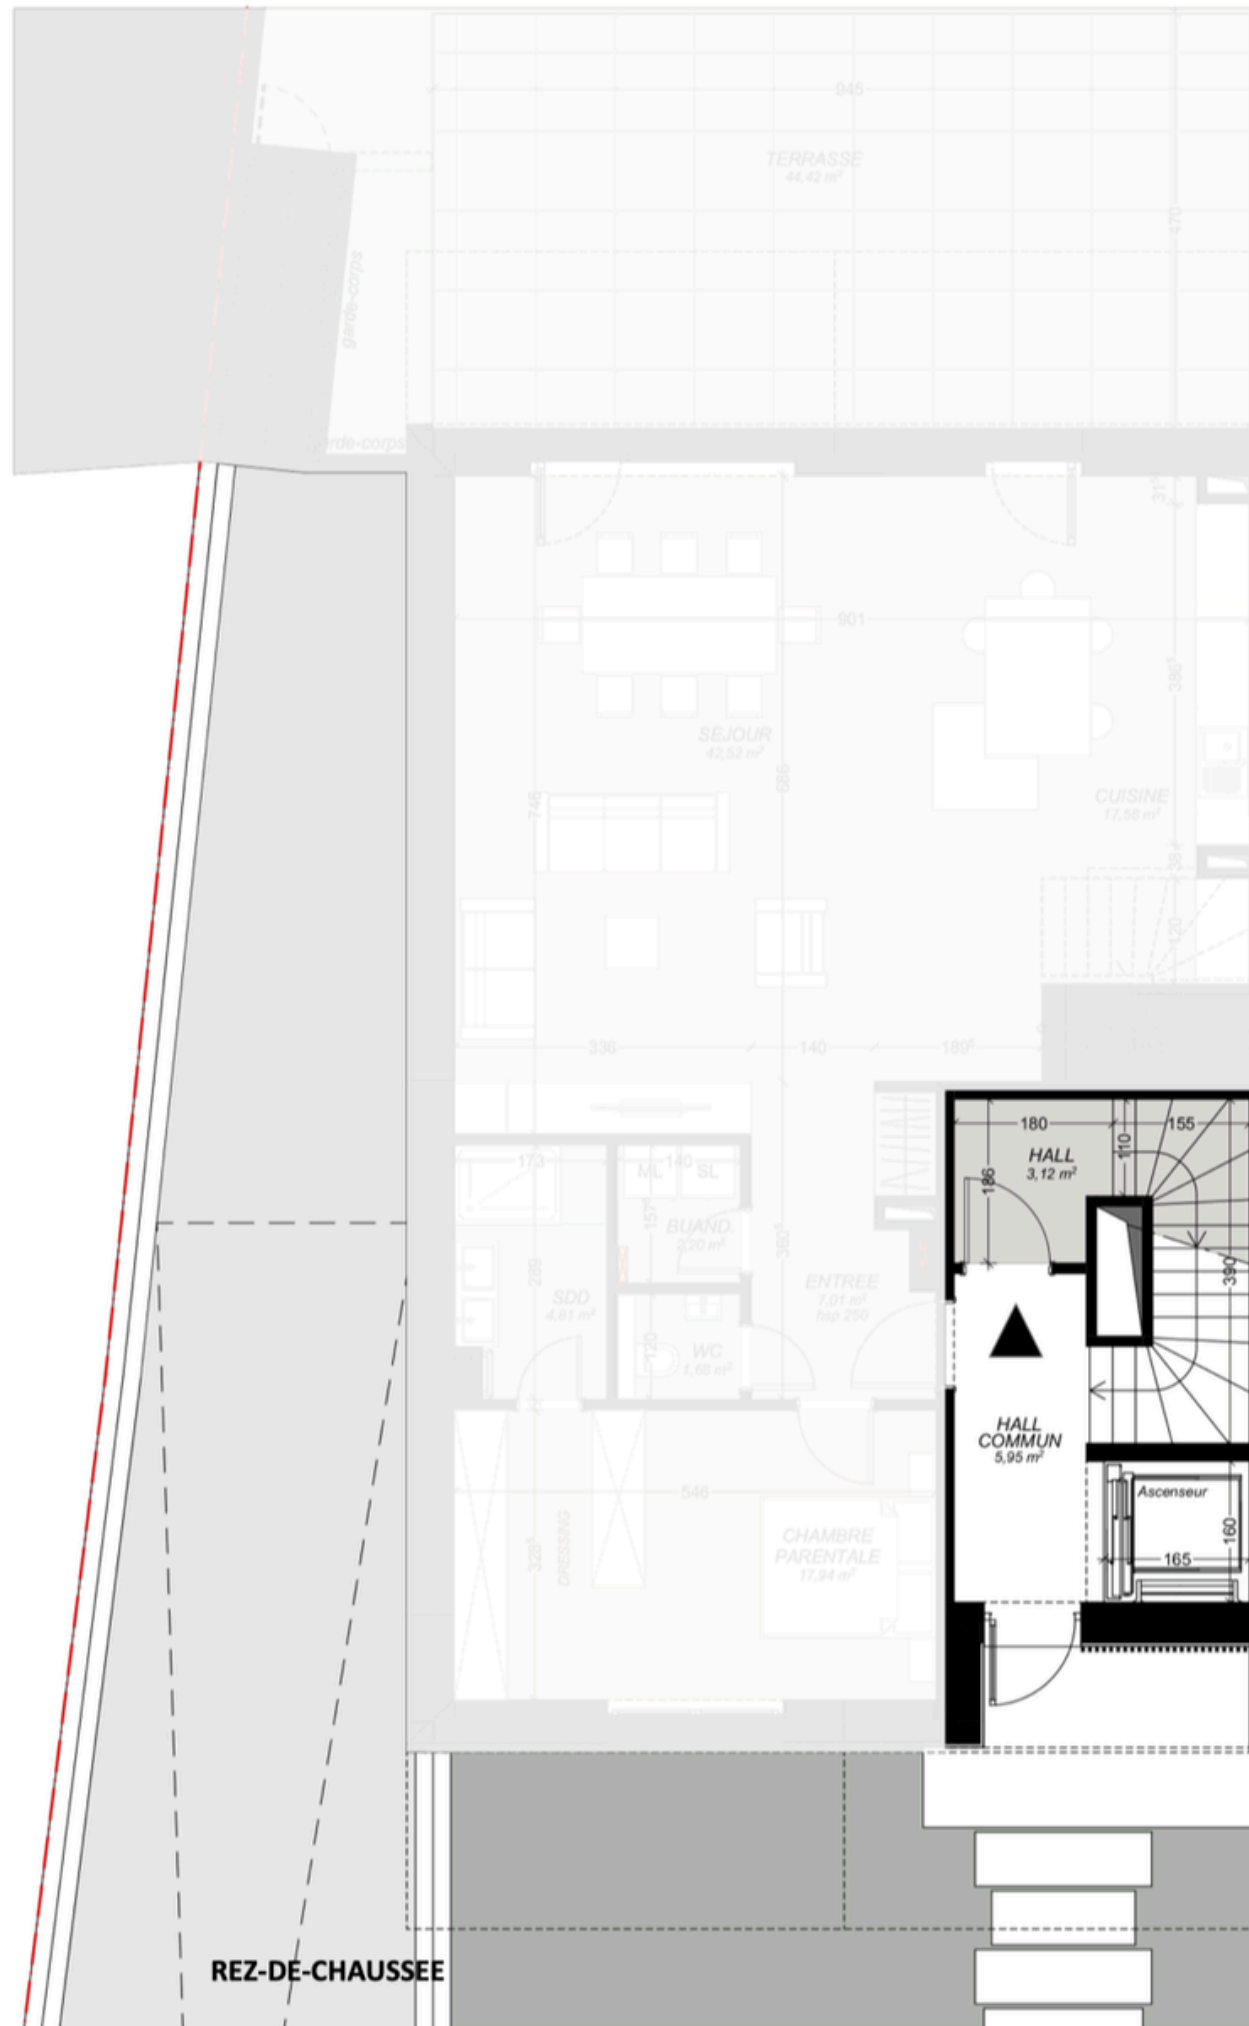

REZ-DE-CHAUSSEE



ÉCHELLE 1/100
NB : Planification sous réserve de modification technique. Chaque révision annule et remplace les plans précédents. Les surfaces affichées sont des surfaces indicatives brutes et peuvent différer par rapport aux surfaces du cadastre vertical qui seules feront foi.