



COUPE DANS L'ENTREE

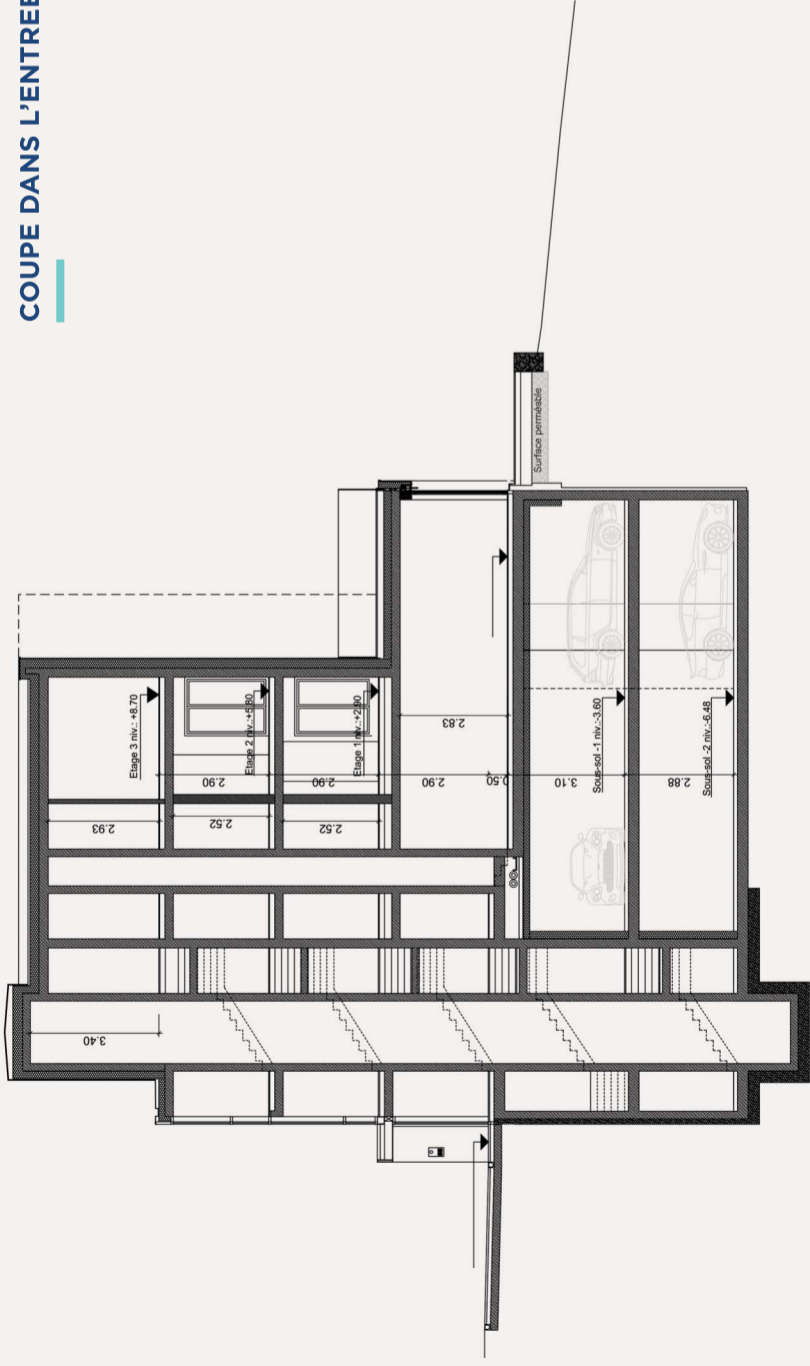

COUPE DANS  
L'ÉLÉVATEUR A VOITURES

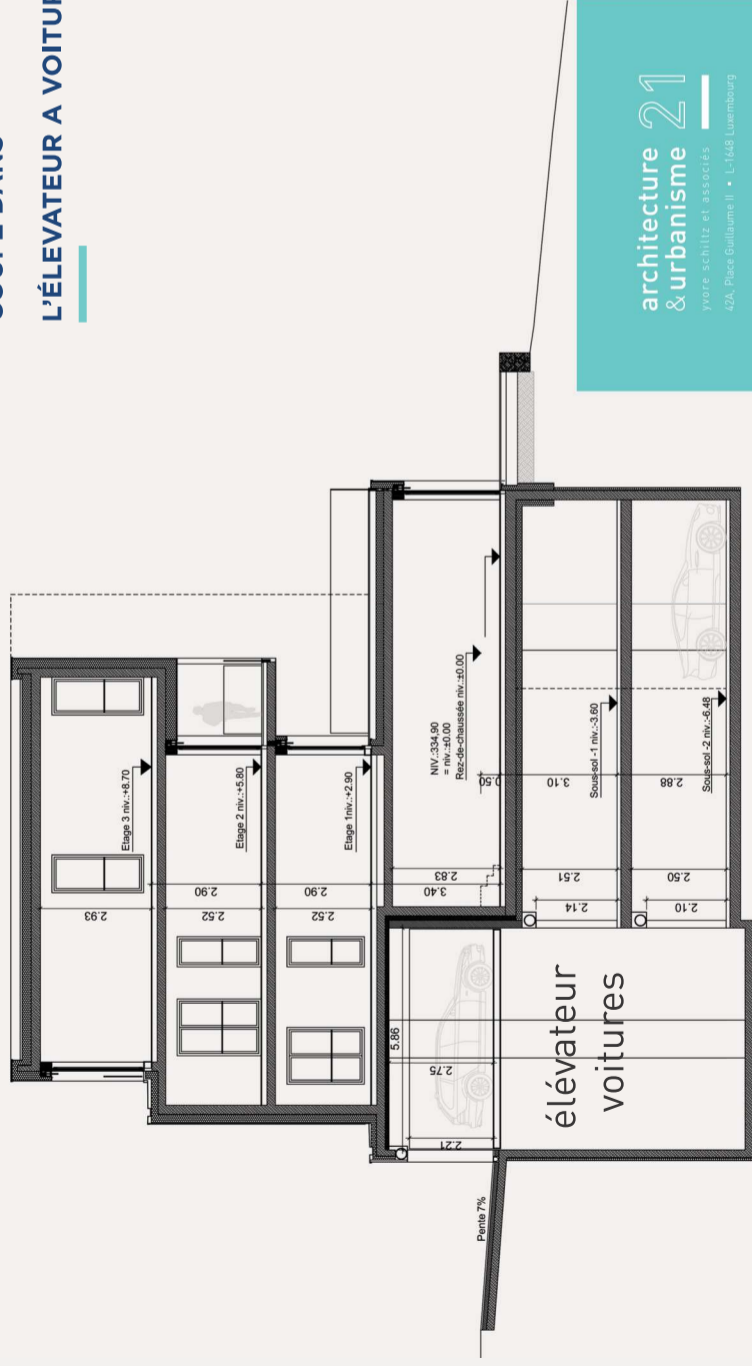

échelle 1:200



COUPES

architecture  
& urbanisme 21

Yvonne Schiltz et associés  
42A, Place Guillaume II • L-1148 Luxembourg

