

ERPELDANGE-SUR-SÛRE

Lotissement "In der Mittelsten Gewinn"

MAISON UNIFAMILIALE JUMELÉE LOT N°10.15





NEARLY ZERO ENERGY BUILDING (NZEB)

M481722-400F | Octobre 2026



MAISONS LOGINTER


E2ARCHITECTURE
écologie & énergie

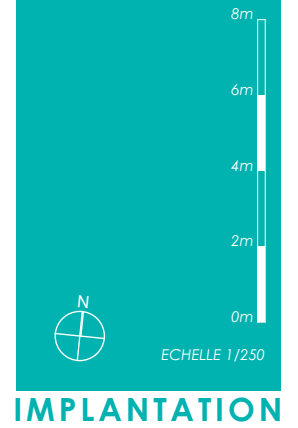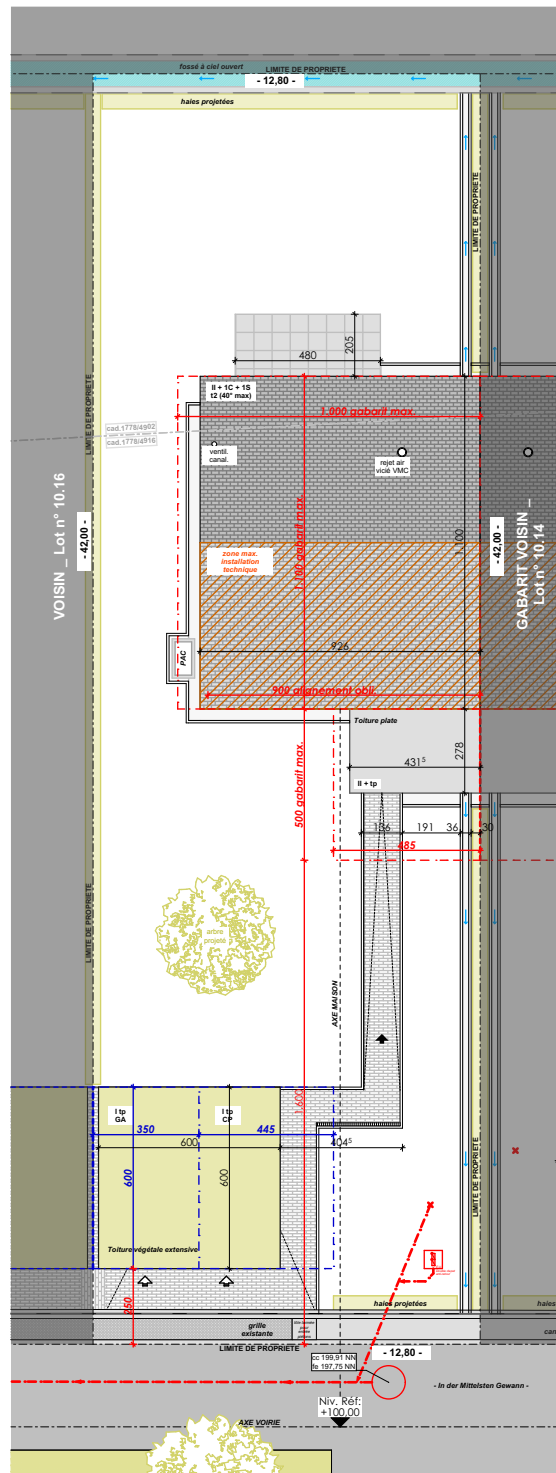


IMPLANTATION



SURFACES :



terrain :	5.38 ares
habitable:	± 150 m ²
non-habitable:	± 45 m ²
combles	
aménageables :	± 46 m ²
non-chauffée :	± 5 m ²
carport :	± 36 m ²


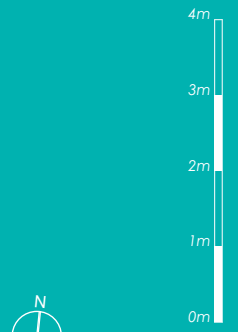


REZ-DE-CHAUSSEE

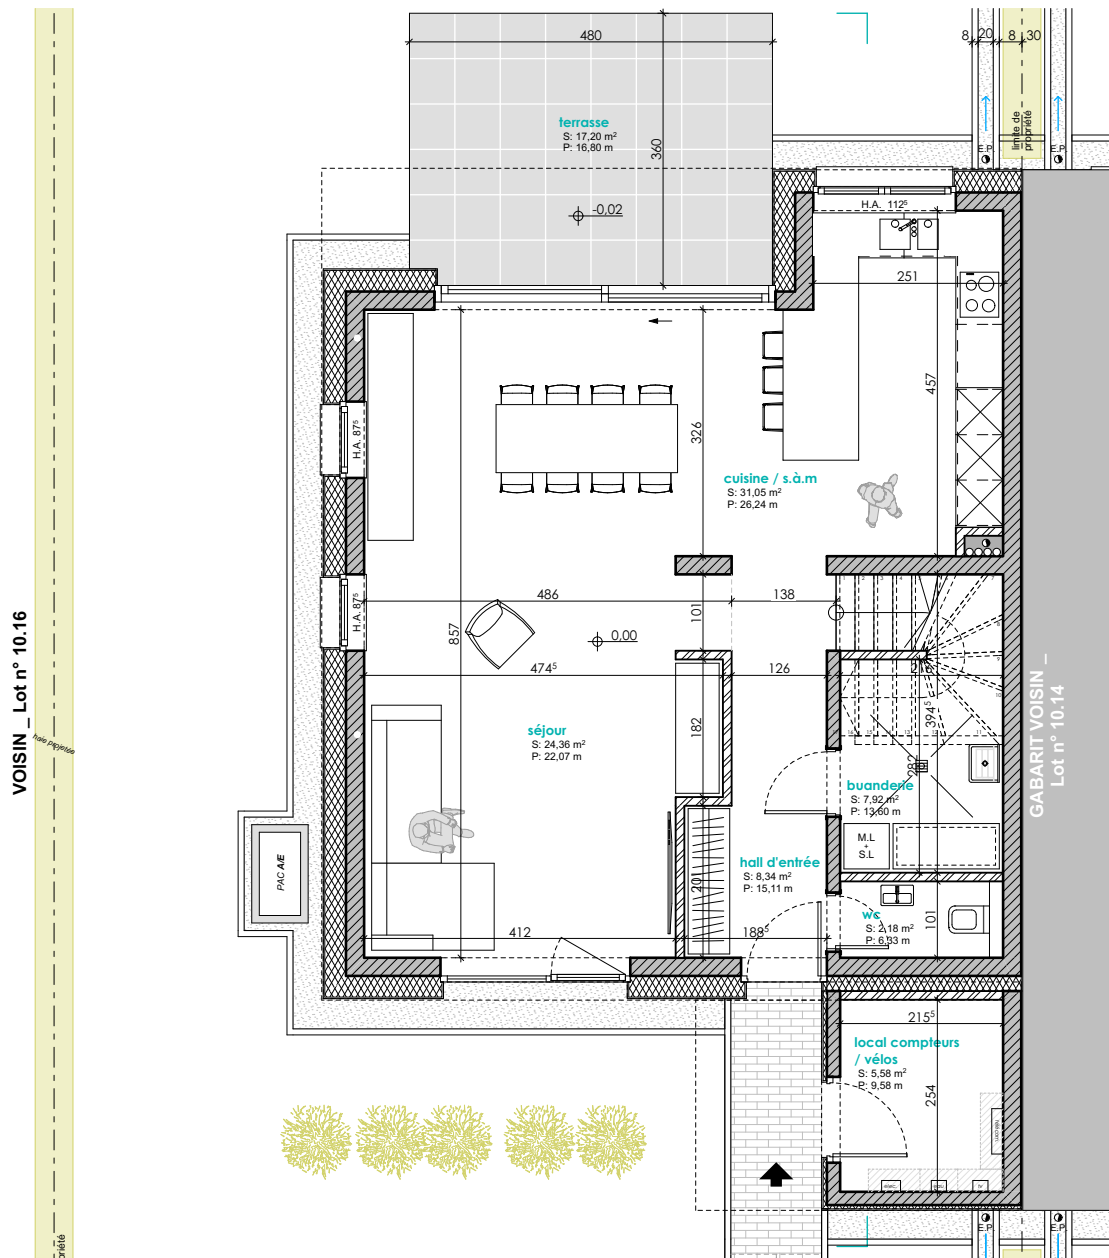

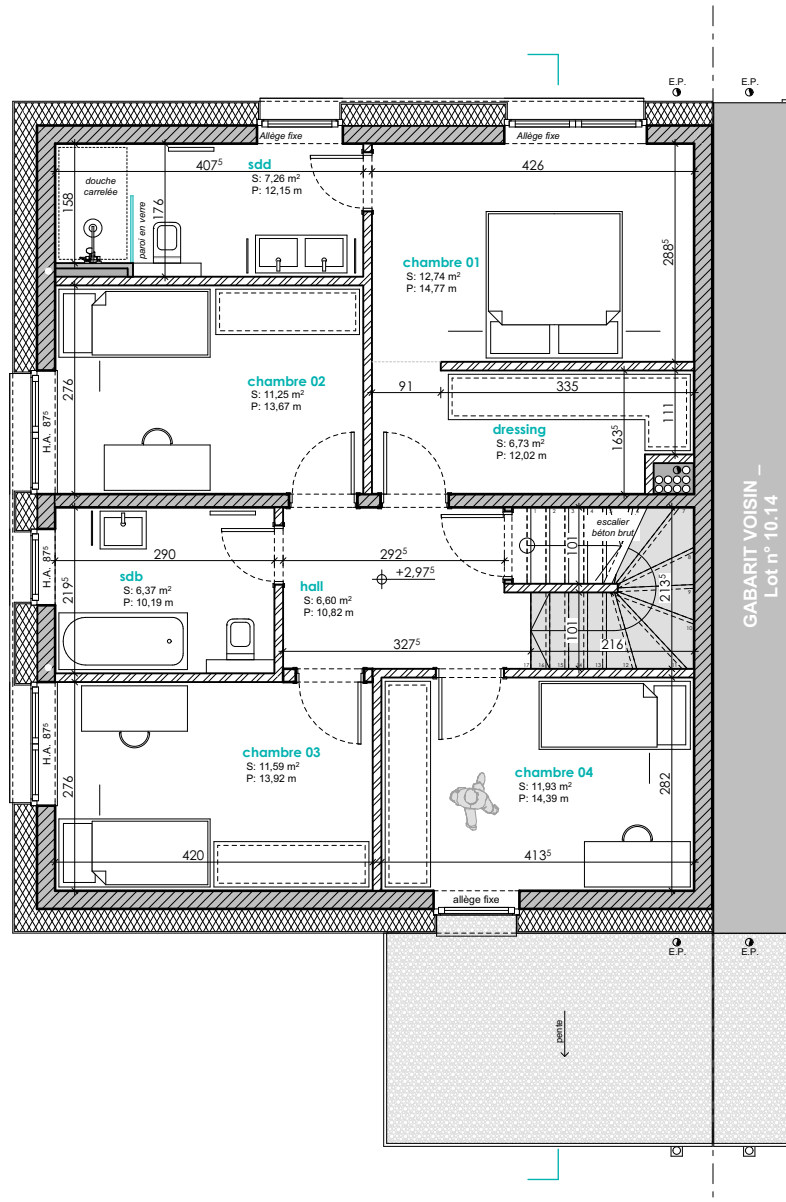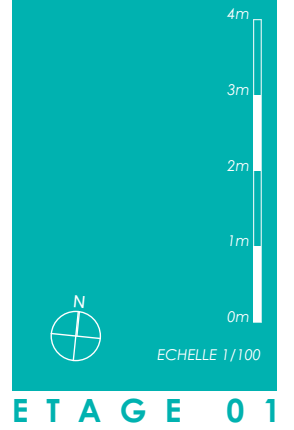

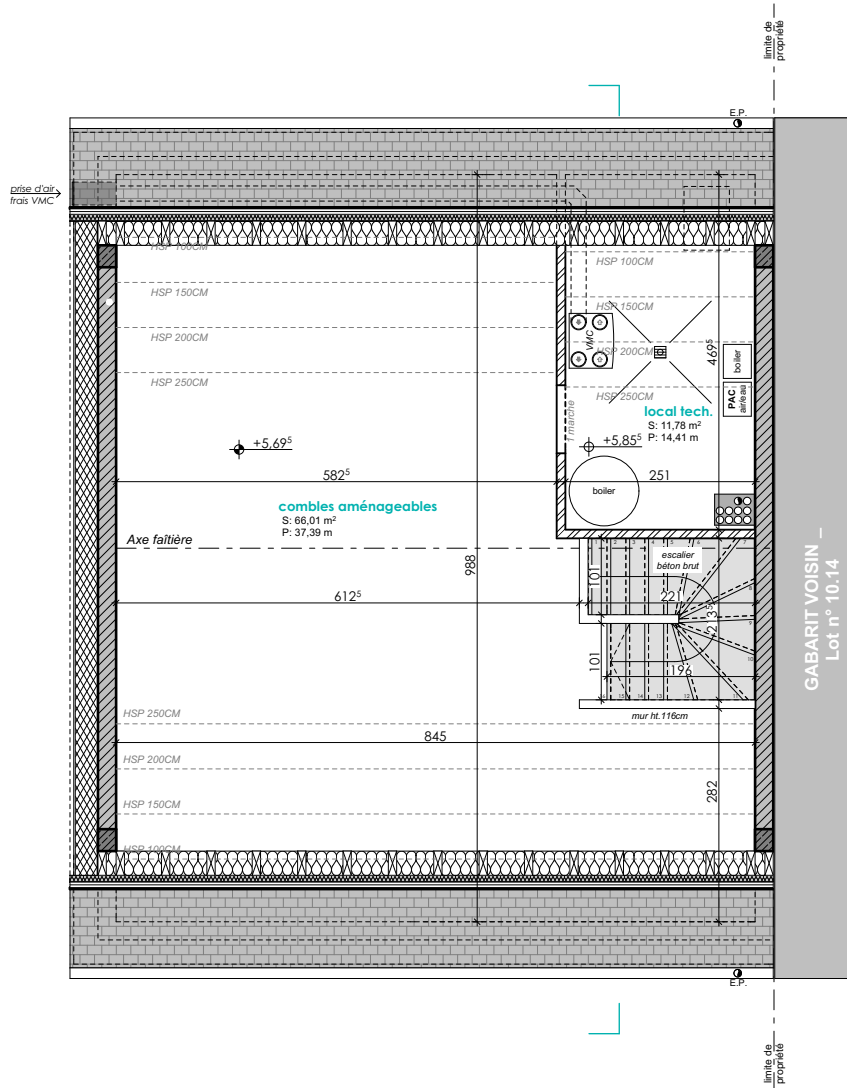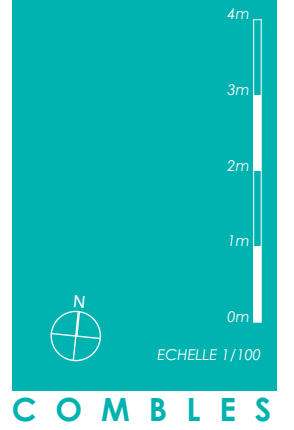


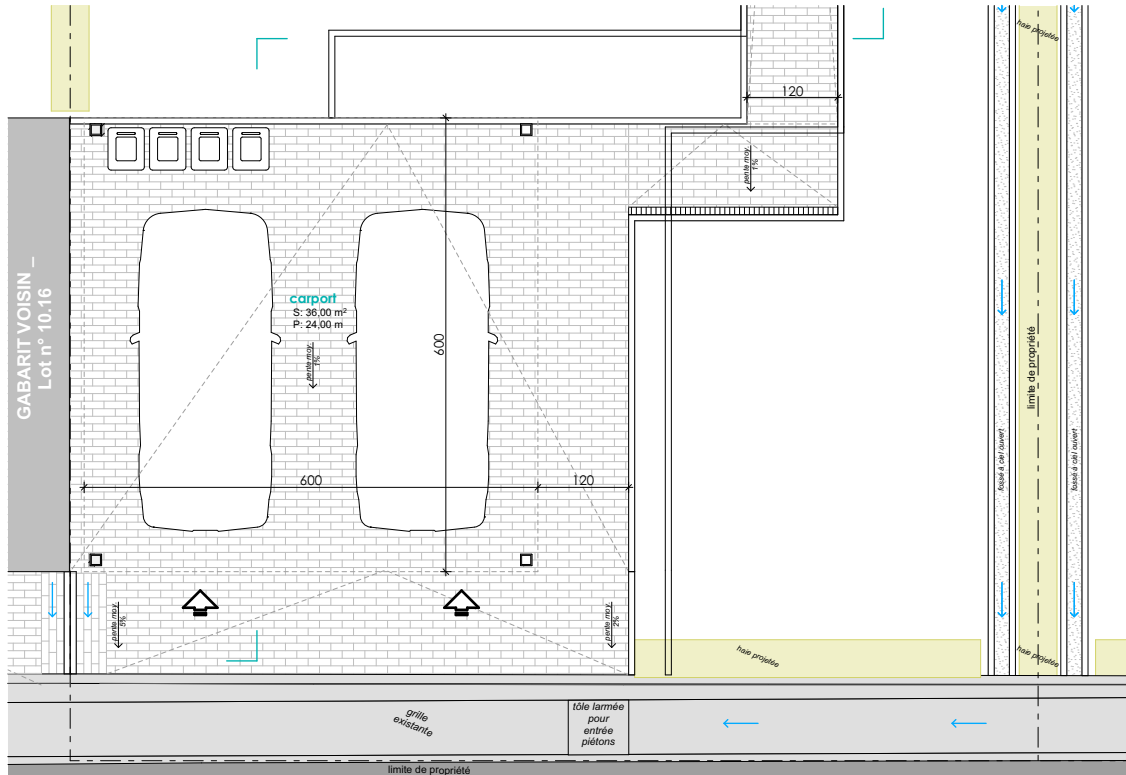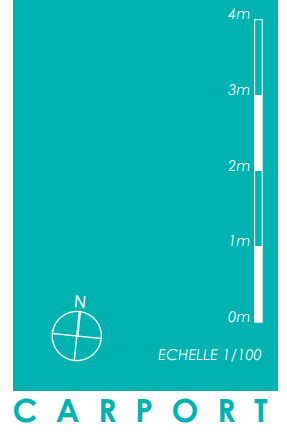




ECHELLE 1/100


VARIANTE GARAGE

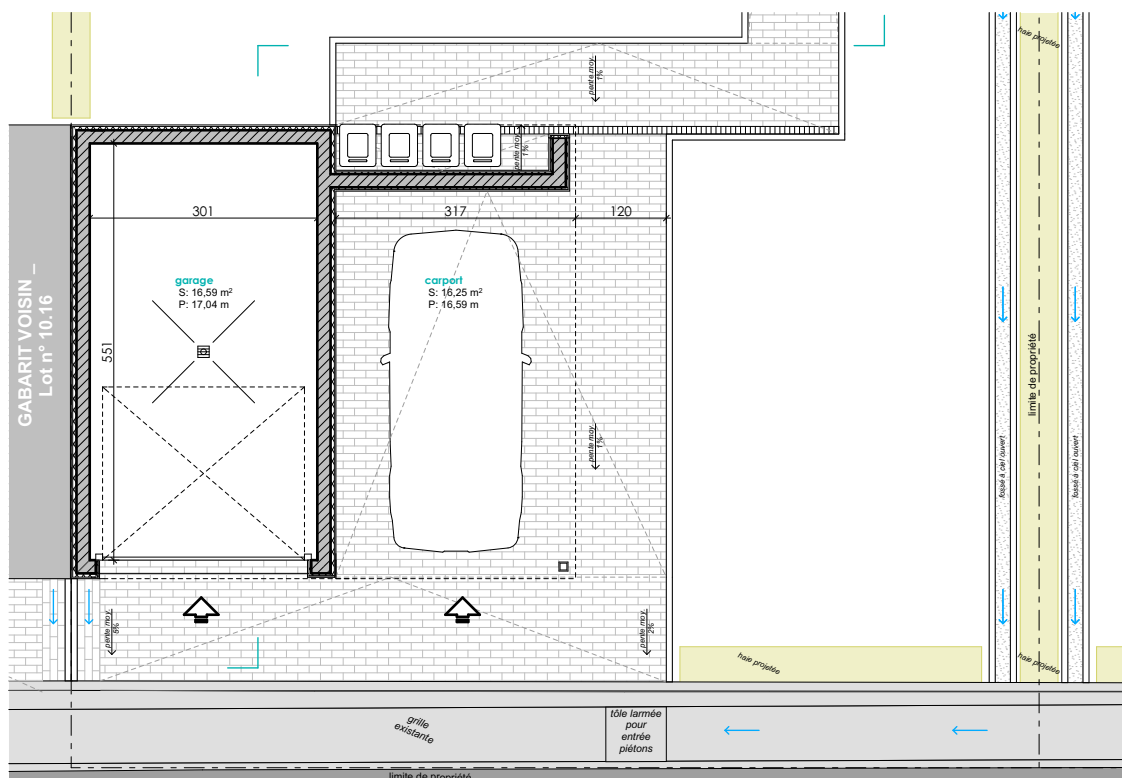

COUPES DE PRINCIPLE

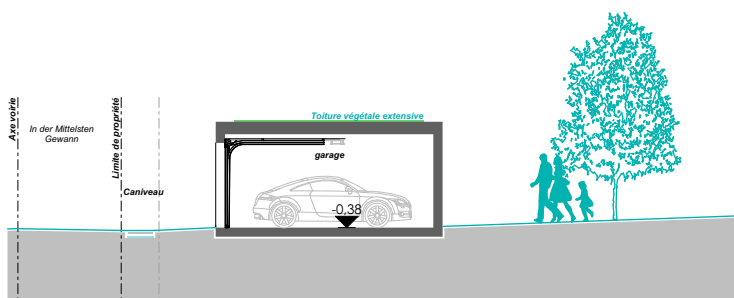

Variante garage

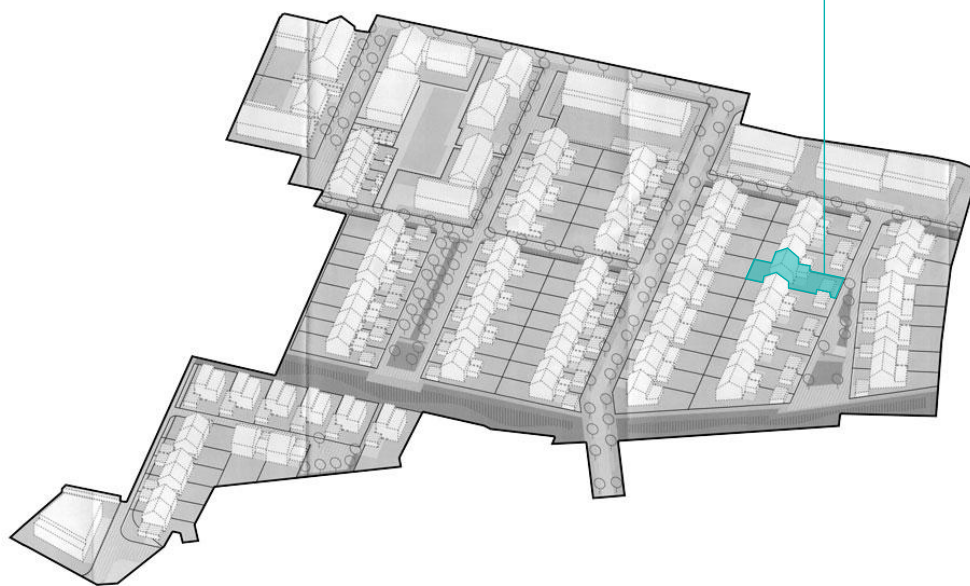

REMARQUE :

Le projet actuel est établi sur base d'un PAP.

La représentation du terrain et des images 3D n'est qu'indicative.

D'éventuelles modifications ne nécessiteront pas d'accord préalable de la part de l'acquéreur.

NB : Le maître d'oeuvre conserve la propriété intellectuelle et artistique de son oeuvre.

