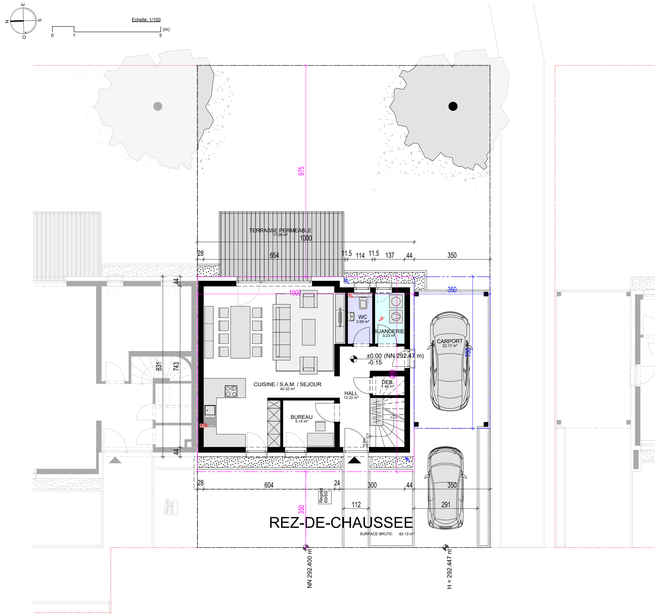

REZ-DE-CHAUSSEE

SURFACE BRUTE : 82.13 m²

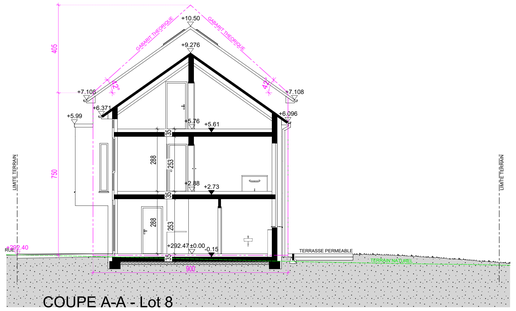

COUPE A-A - Lot 8

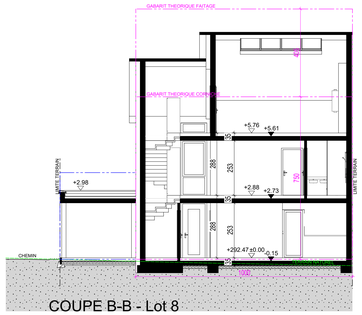

COUPE B-B - Lot 8

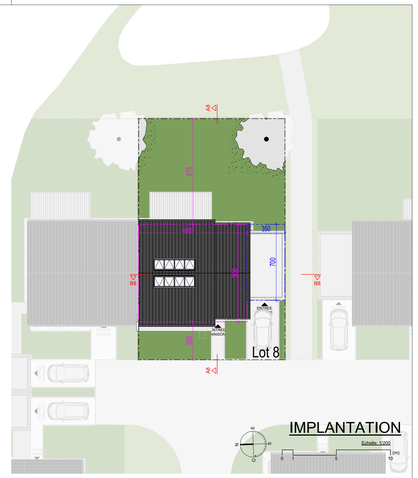

IMPLANTATION

PERSPECTIVE NORD-EST

PERSPECTIVE SUD-EST

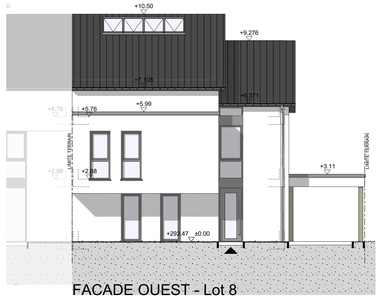

FACADE OUEST - Lot 8

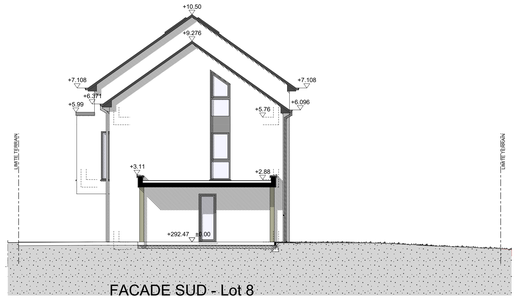

FACADE SUD - Lot 8

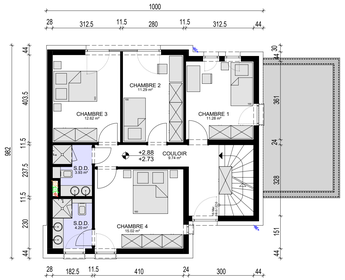

ETAGE 01

SURFACE BRUTE : 92.34 m²

FACADE EST - Lot 8

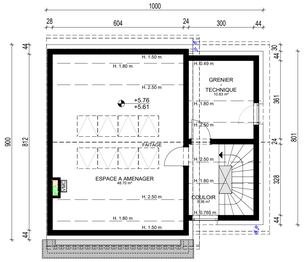

COMBLE

SURFACE BRUTE : 69.08 m²

LEGENDE CANALISATION:

- EAU PLUVIALE
- EAU PLUVIALE SOUS PLAFOND
- EAU USEE
- EAU USEE SOUS PLAFOND
- VENTILATION
- DRAINAGE

E.P. Ø100 E.U. Ø100 V.M.C. Ø100

ZA ARCHITECT

27, BLVD PRINCE HENRI L-1724 LUXEMBOURG

T. +352 270 48 491
INFO@ZA-ARCHITECT.LU

PROVISOIRE

INDICE	DATE	DESSIN	CONTROLE	MODIFICATION
A	29.03.2023	P.R.	Z.M.	Création de plan

MAITRE DE L'OUVRAGE

FAIR ESTATE Luxembourg S.A.
93, Route d'Arlon
L-1140 Luxembourg

ADRESSE DU CHANTIER

Duerfstrooss
L-3985 Pissange

PROJET

PAP DUERFSTROOSS A PISSANGE

PHASE

AUTORISATION A BATIR

DOCUMENT

VUES EN PLAN, COUPES, FACADES, IMPLANTATION - Lot 8

ECHELLE 1:100 1:200

NUMERO DE CALQUES CONTENU DANS LE PLAN

NO. DE PROJET Z21E

NUMERO DE PLAN PA AUT AB GE01 08

INDICE A

NOTE IMPORTANTE: La mention de l'échelle est purement indicative. Il est interdit de mesurer sur les plans. Toutes les dimensions sont à vérifier par l'entrepreneur sur le chantier avant le début des travaux. L'entrepreneur est également tenu de signaler sans délai à l'architecte toute anomalie constatée sur les plans. Toute modification apportée à la construction sans le consentement de l'architecte ne saurait engager sa responsabilité. Le contenu de ce document est la propriété exclusive de l'architecte; il ne peut être diffusé ni utilisé sans son autorisation écrite. Tout nouvel indice de modification implique l'annulation du document précédent et son remplacement par le présent document.

H/B = 594 / 1189 (0.71m²)

Allplan 2023